


AFSTÖÐUMYND KVARÐI 1:500

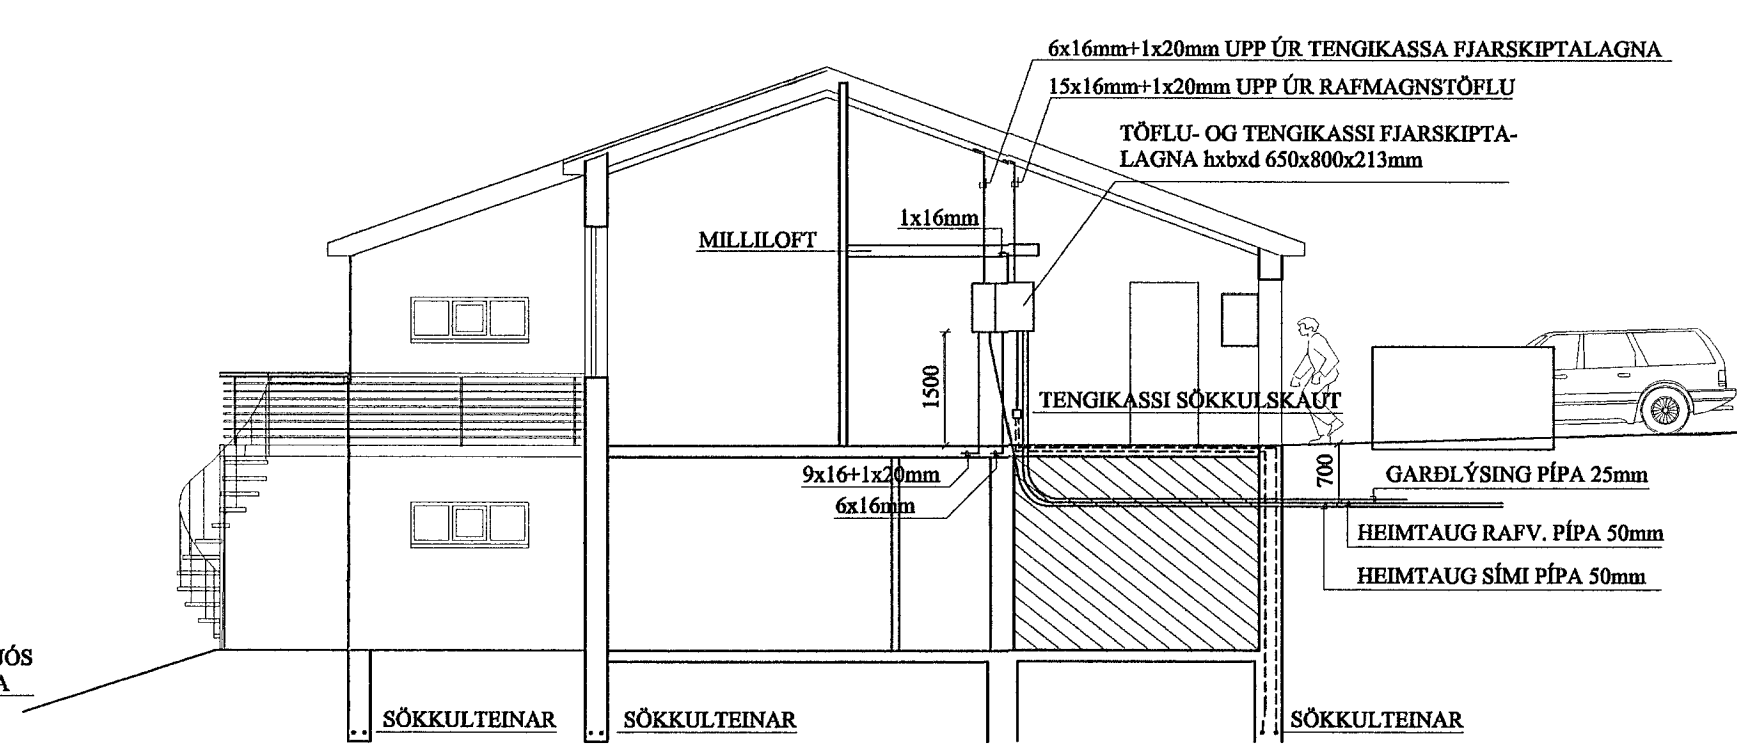

SNÍÐ A-A KVARÐI 1:100

**SKÝRINGAR**

ROFAR SÉU Í 1100mm, TENGLAR Í HÆÐ 200mm, NEMA Í ELDHÚSI, VINNUHERBERGI OG GEYMSLU 1100mm  
 ROFAR OG TENGLAR Í BÍLGEYMSLU SÉU Í HÆÐ 1200mm  
 L-LOFTNET, S-SÍMI HÆÐ 200mm.  
 DS-DYRASÍMI ÚTISTÖÐ VINNUR Á SÍMSTÖÐ HÚSSINS.  
 VEGGLJÓŠ SÉU Í HÆÐ 1650mm NEMA Í SVEFNHERBERGJUM HÆÐ 1300mm, SNYRTINGU HÆÐ 2050mm.

PÍPUR SÉU 16mm, VÍR 1,5q.  
 MÁLSTRAUMUR ROFA OG TENGLA SÉ 16A.  
 ÖLL MÁL GEFN Í MILLIMETURM FRÁ FULLFRÁGENGNU GÓLFI Í MIÐJA DÓS.  
 HAFNA SKAL TIL HLÍÐSJÓNAR MÁLSETTAR TEIKNINGAR ARKITEKTS ÞEGAR MÆLT ER FYRIR DÓSUM OG VEGGJUM.  
 TIL SNERTISPENNUVARNA SKAL NOTA LEKA STRAUMSROFAVÖRN.  
 MÁLMHLUTA LAGNA, TÆKJA, LAMPA OG RAFBÚNAÐAR SKAL JARDBINDA VANDLEGA.  
 ÖLL TÁKN ERU TÁKNRÆN OG BER AÐ SAMRÆMA LAGNIR AÐ TÆKJUM EFTIR AÐSTÆÐUM Á STAÐNUM OG EFTIR SÉRTEIKNINGUM.