


JARDHÆÐ.

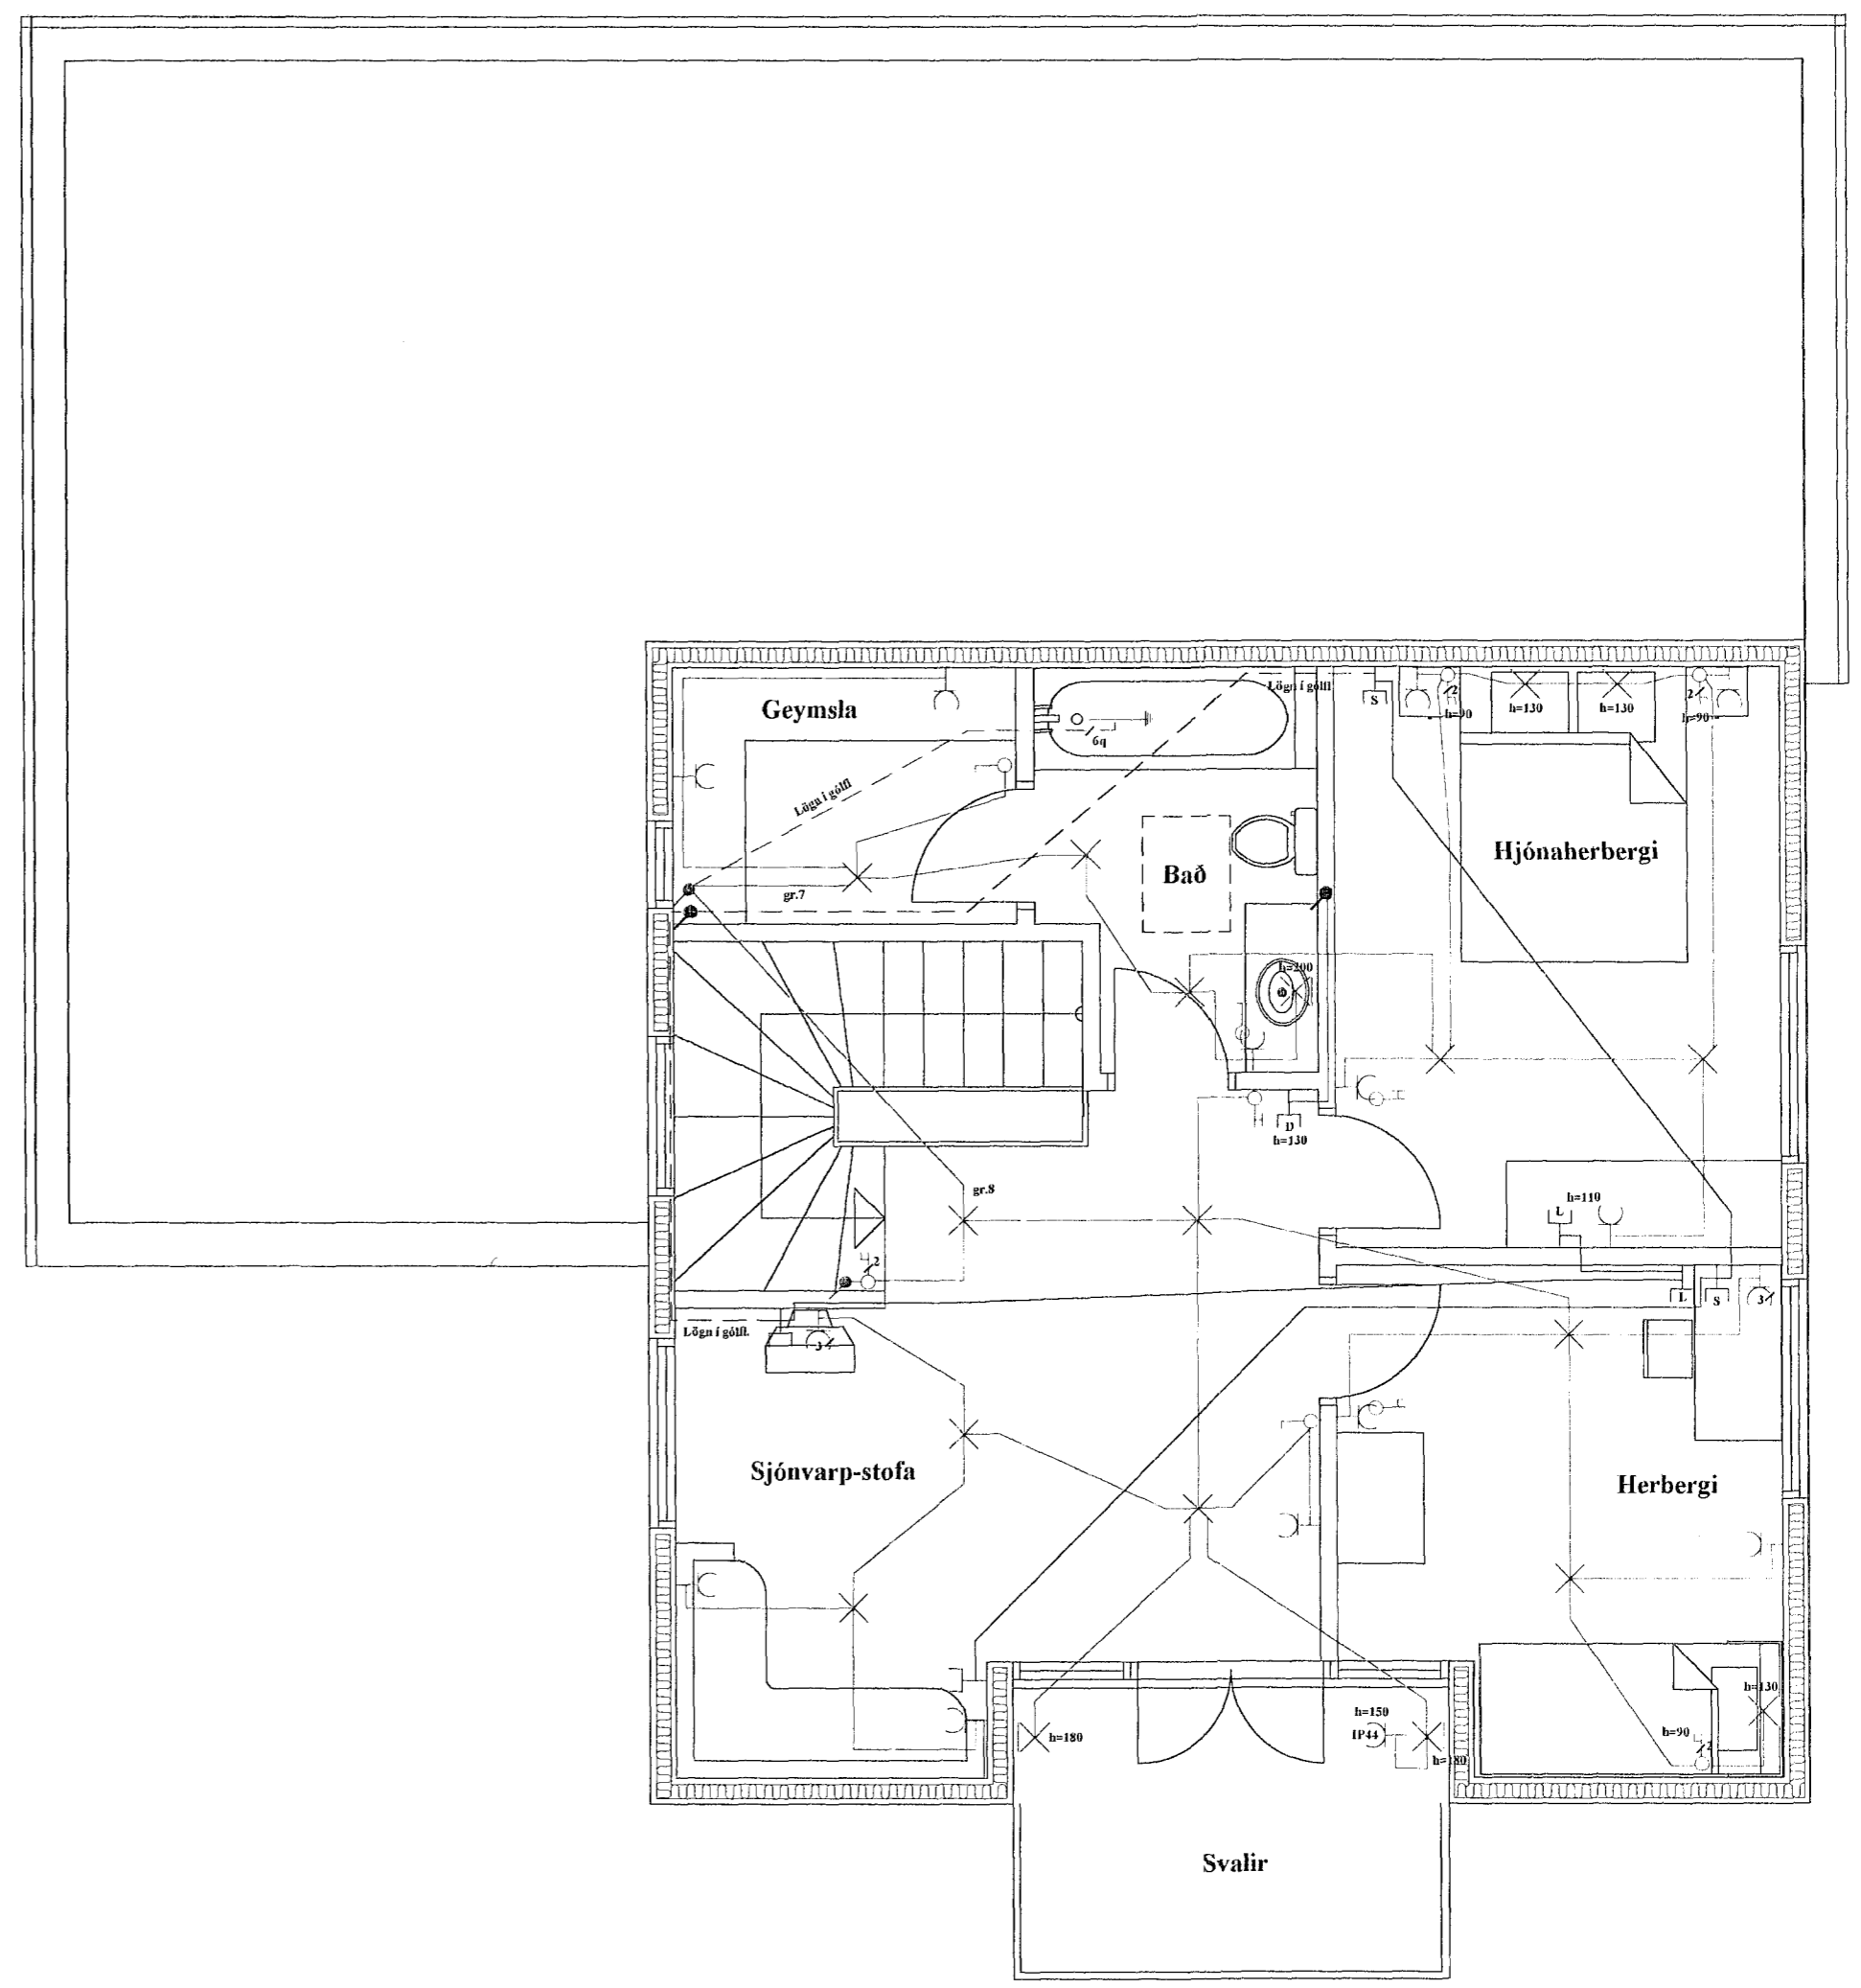

1.HÆÐ.

Raf-Bræður ehf.			
Svanur H. Þórhallsson. Löggitur rafvirkjameistari. S. 5675880. GSM. 8965086. kt. 010267-3319.			
Verkefni: Kjóahraun 12. Hafnarfjörður.		Teikning: Grunnmynd. Jarðhæð - 1.Hæð.	
Teiknað: Svanur.	Kvarði: 1:50	Dags: 24.Okt.2002	Teikning nr: 1 af 3.
<i>Svanur Þórhallsson</i>			