




AFSTÖÐUMYND 1:500

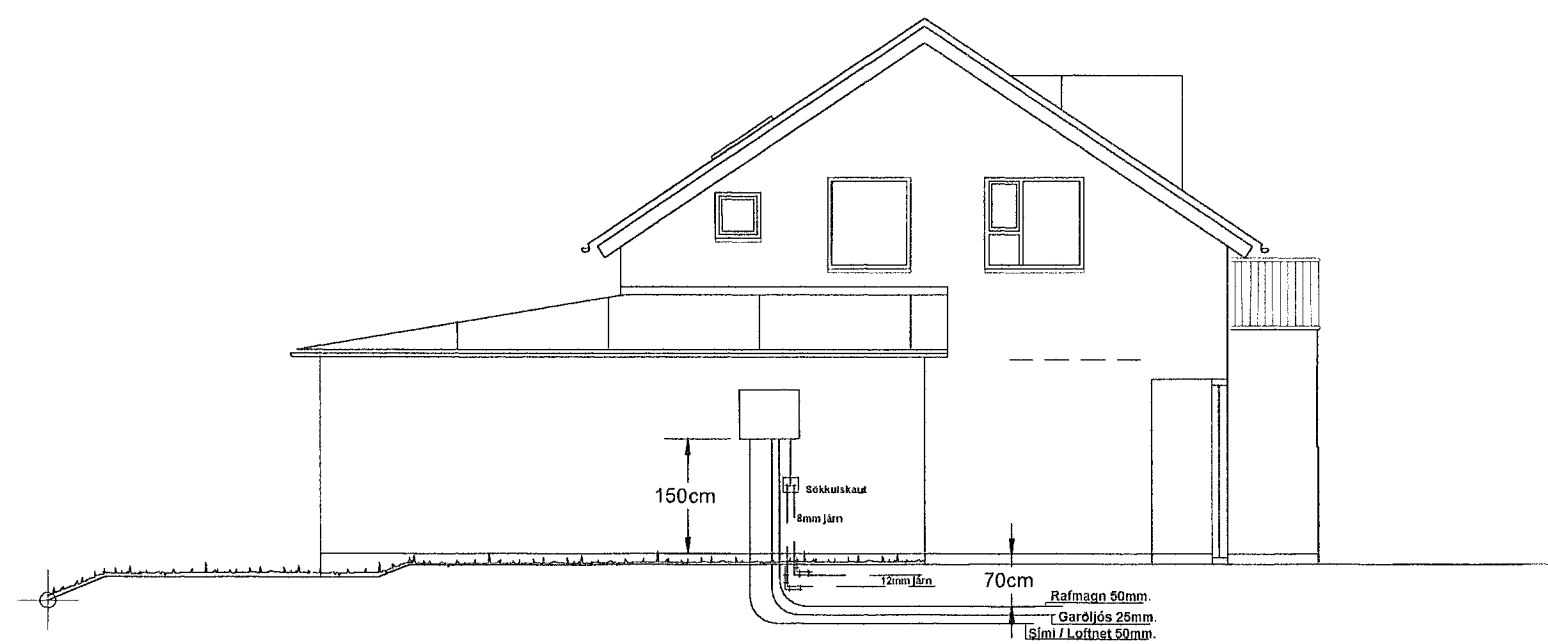

SNÍÐMYND 1:100

SKÝRINGAR.

Pípur skulu vera 16mm ídregnar plasteinángroðum ídráttarvir 3x1,5q.
 Málstraumur rofa og tengla skulu vera í samræmi við stærð varbúnaðar.
 Allar lagnir skulu vera samkvæmt reglugerð um raforkuvirki.
 Hæð rofa sé 110 cm og hæð tengla sé 20 cm.
 Þessar skýringar eiga við nema annars sé getið á teikningum.

Raf-Bræður ehf.			
Svanur H. Þórhallsson. Löggitur rafvirkjameistari. S. 5675880. GSM. 8965086. kt. 010267-3319.			
Verkefni: Kjóahraun 12. Hafnarfjörður.		Teikning: Sníðmynd - Afstöðumynd	
Teiknað: Svanur.	Kvarði: 1:100 / 1:500	Dags: 24.Okt.2002	Teikning nr: 2 af 3.
<i>Svanur Þórhallsson</i>			