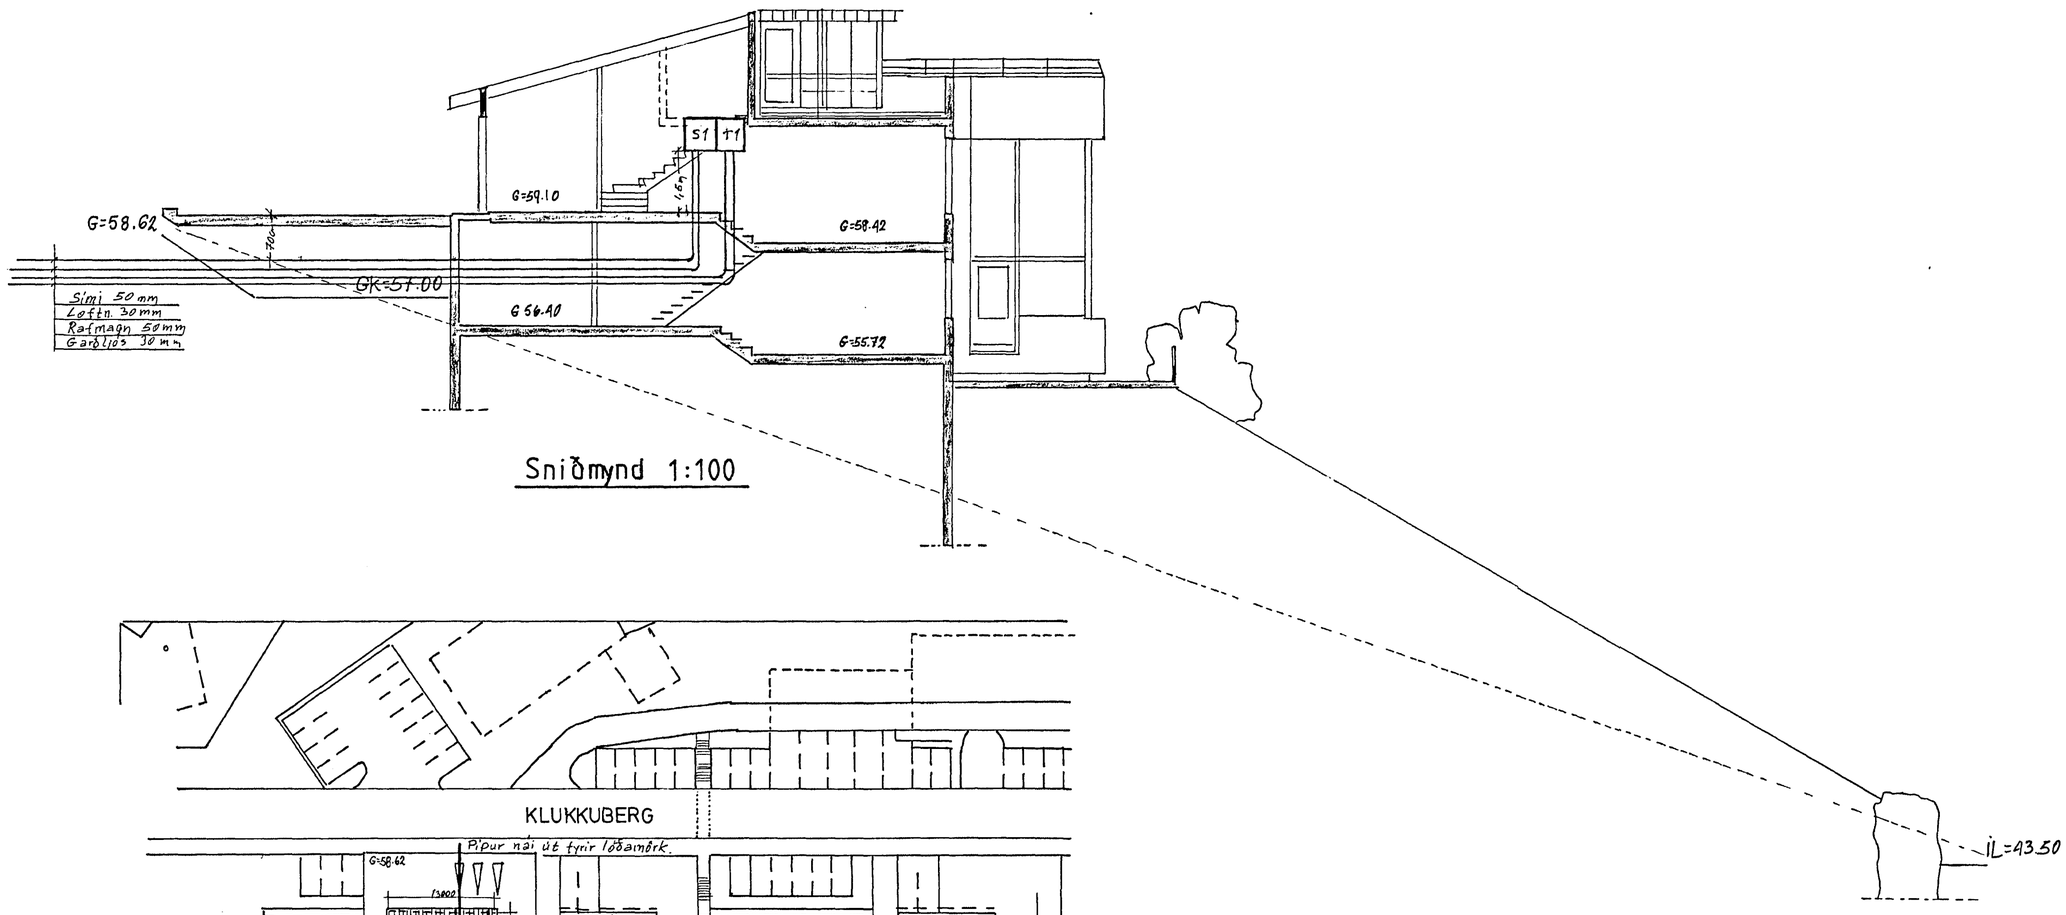

Sniðmynd 1:100

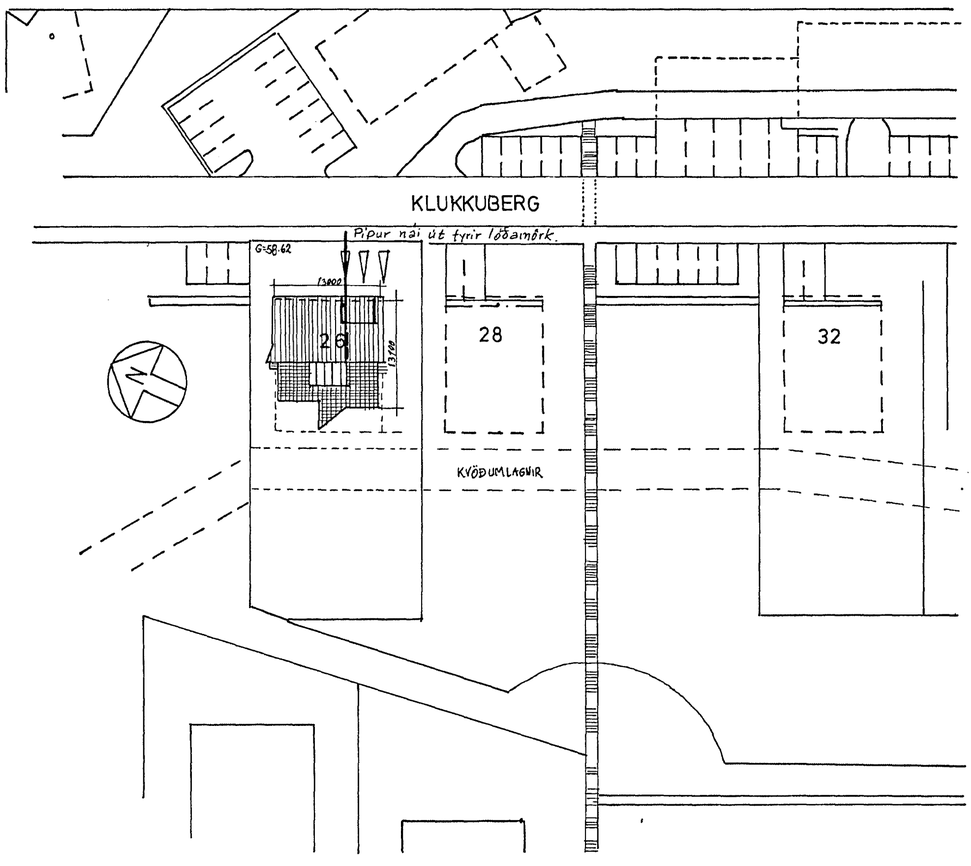

Afstöðumynd 1:500

4340

KLUKKUBERG 26 HAFNARFIRÐI

Breytingar Nr.	Dags.	Nafn

Teiknað: Rúnar Pálsson S.5652412

Sniðmynd
Afstöðumynd

Júní 2002

Blað 3 af 3