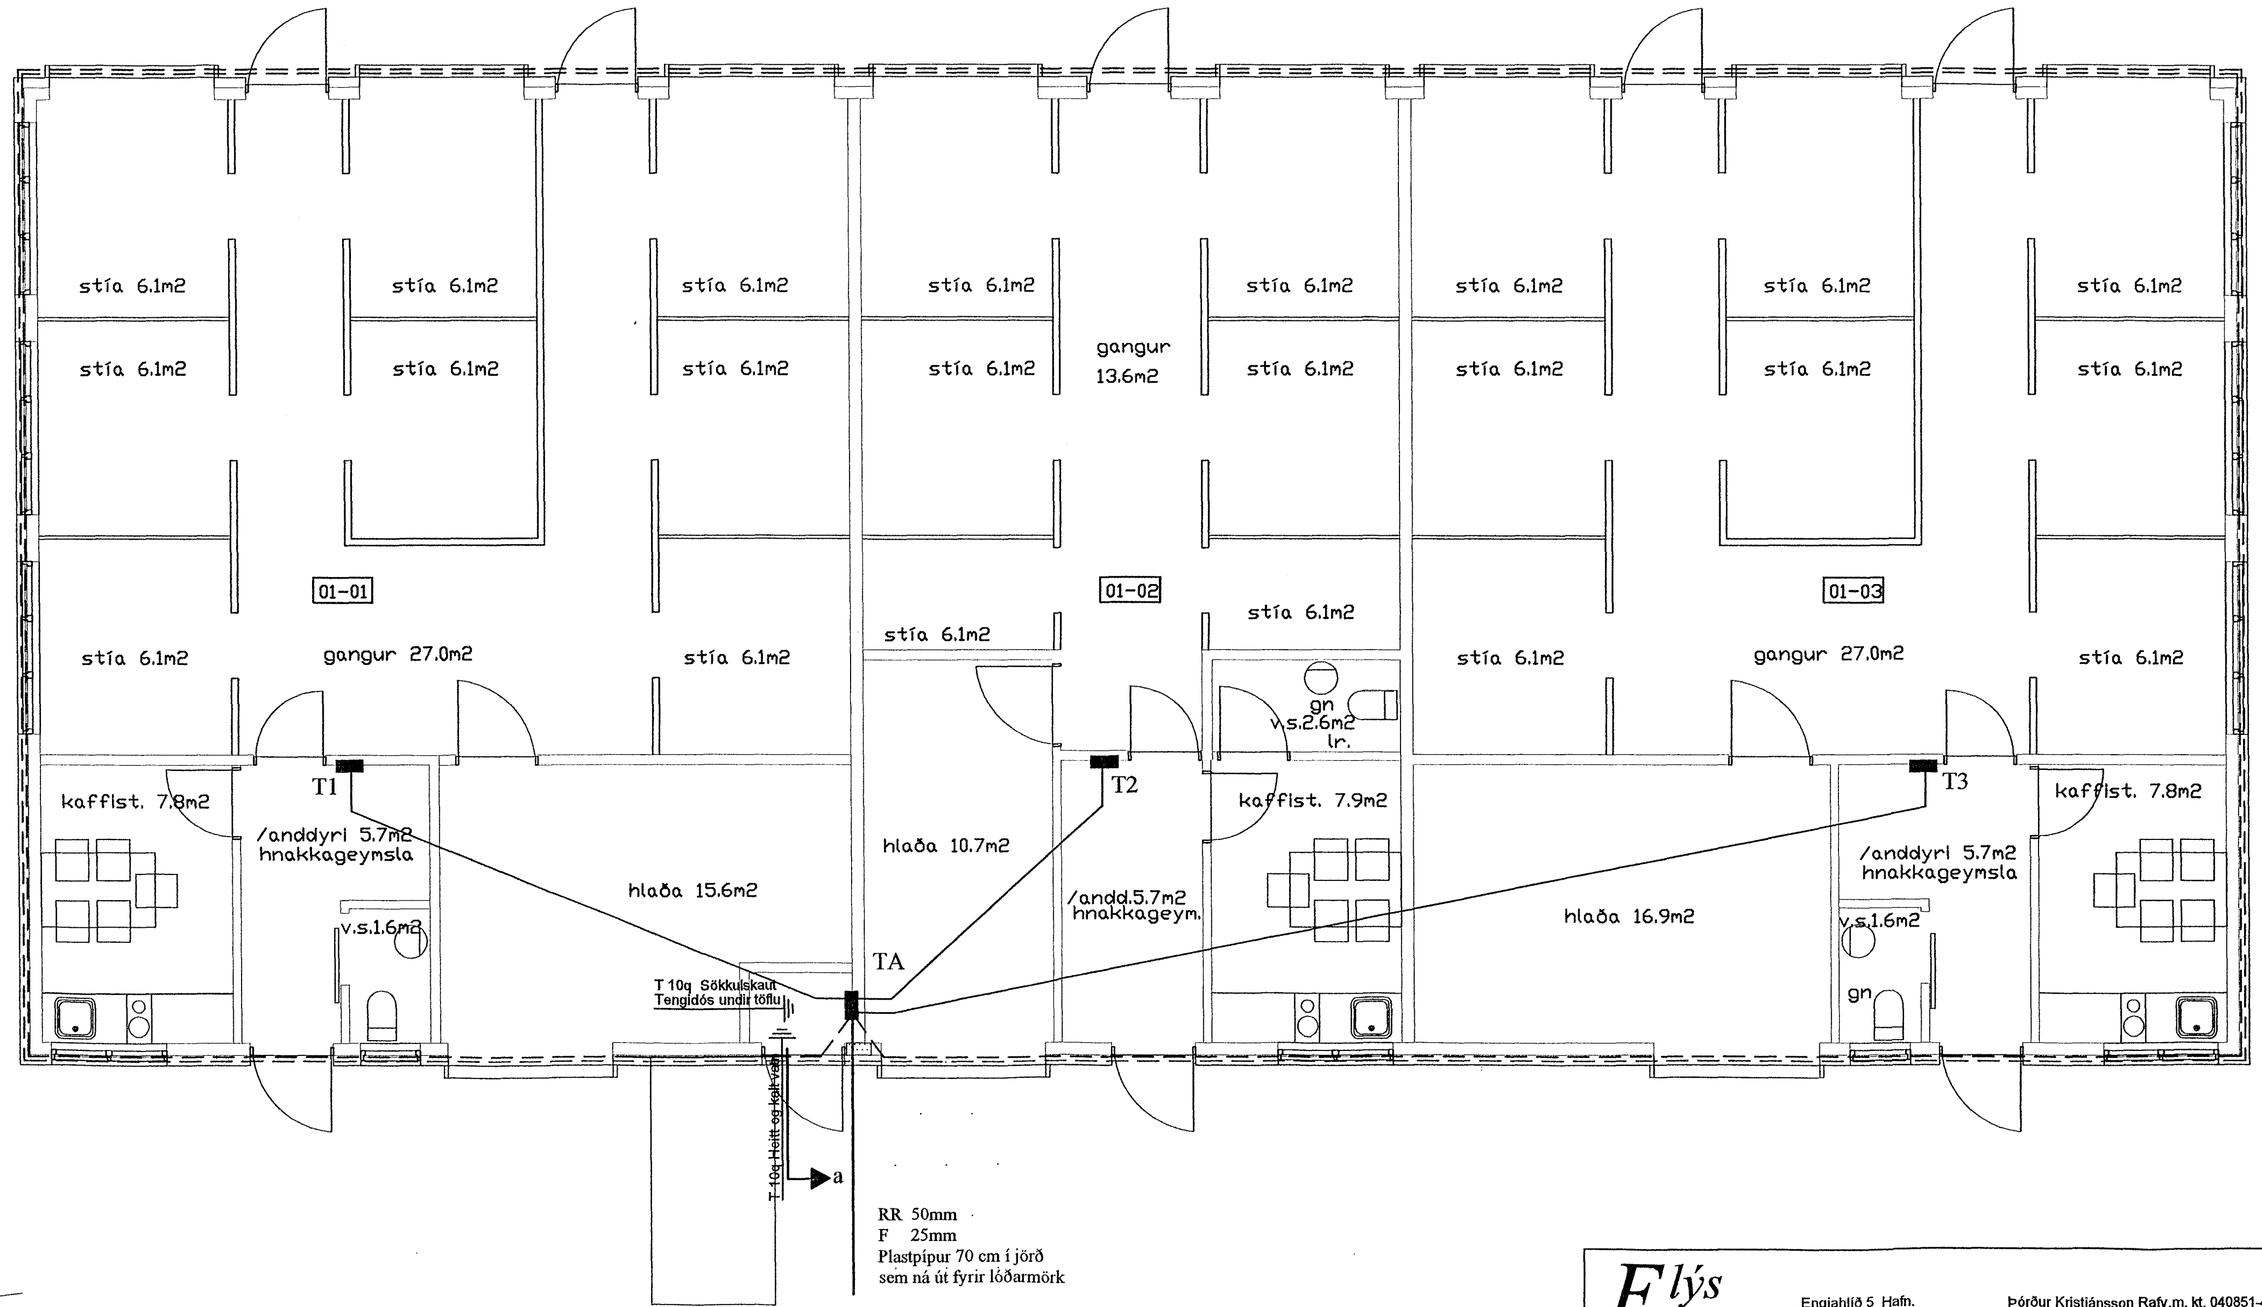

Elýs Raflagnateikningar
Engjahlíð 5 Hafn.
s. 565-4755 GSM: 896-4720
Þórður Kristjánsson Rafv.m. kt. 040851-4969
V. Elma Cates Tætnit. kt.131155-3529

Sörlaskeið 31 Hafnarfirði

Grunnmynd

Teikning nr: 622-03	Dagss: 07-03-03	Hannað:
Mkv: 1:50	Blað: 1 af 2	Teiknað: vec