



SNIÐ Í INNTAK M. 1:100

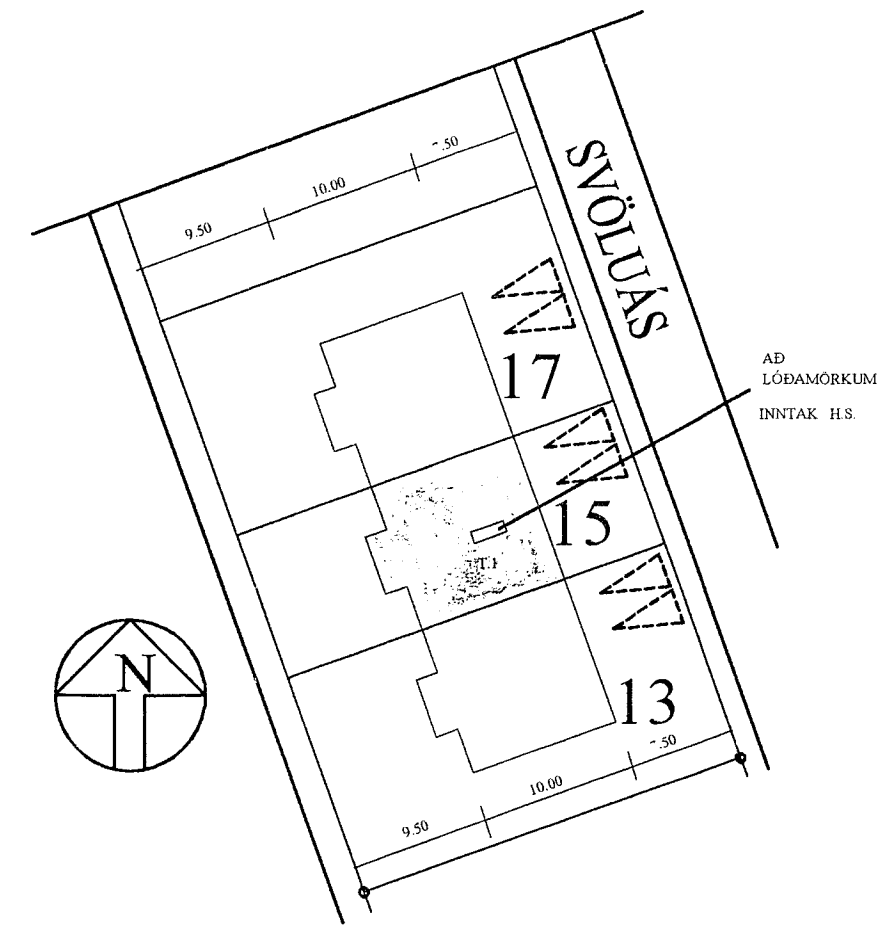

AFSTÖÐUMYND  
MKV. 1:500

TAFLA T1 M/SMÁSPENNUHÓLFI

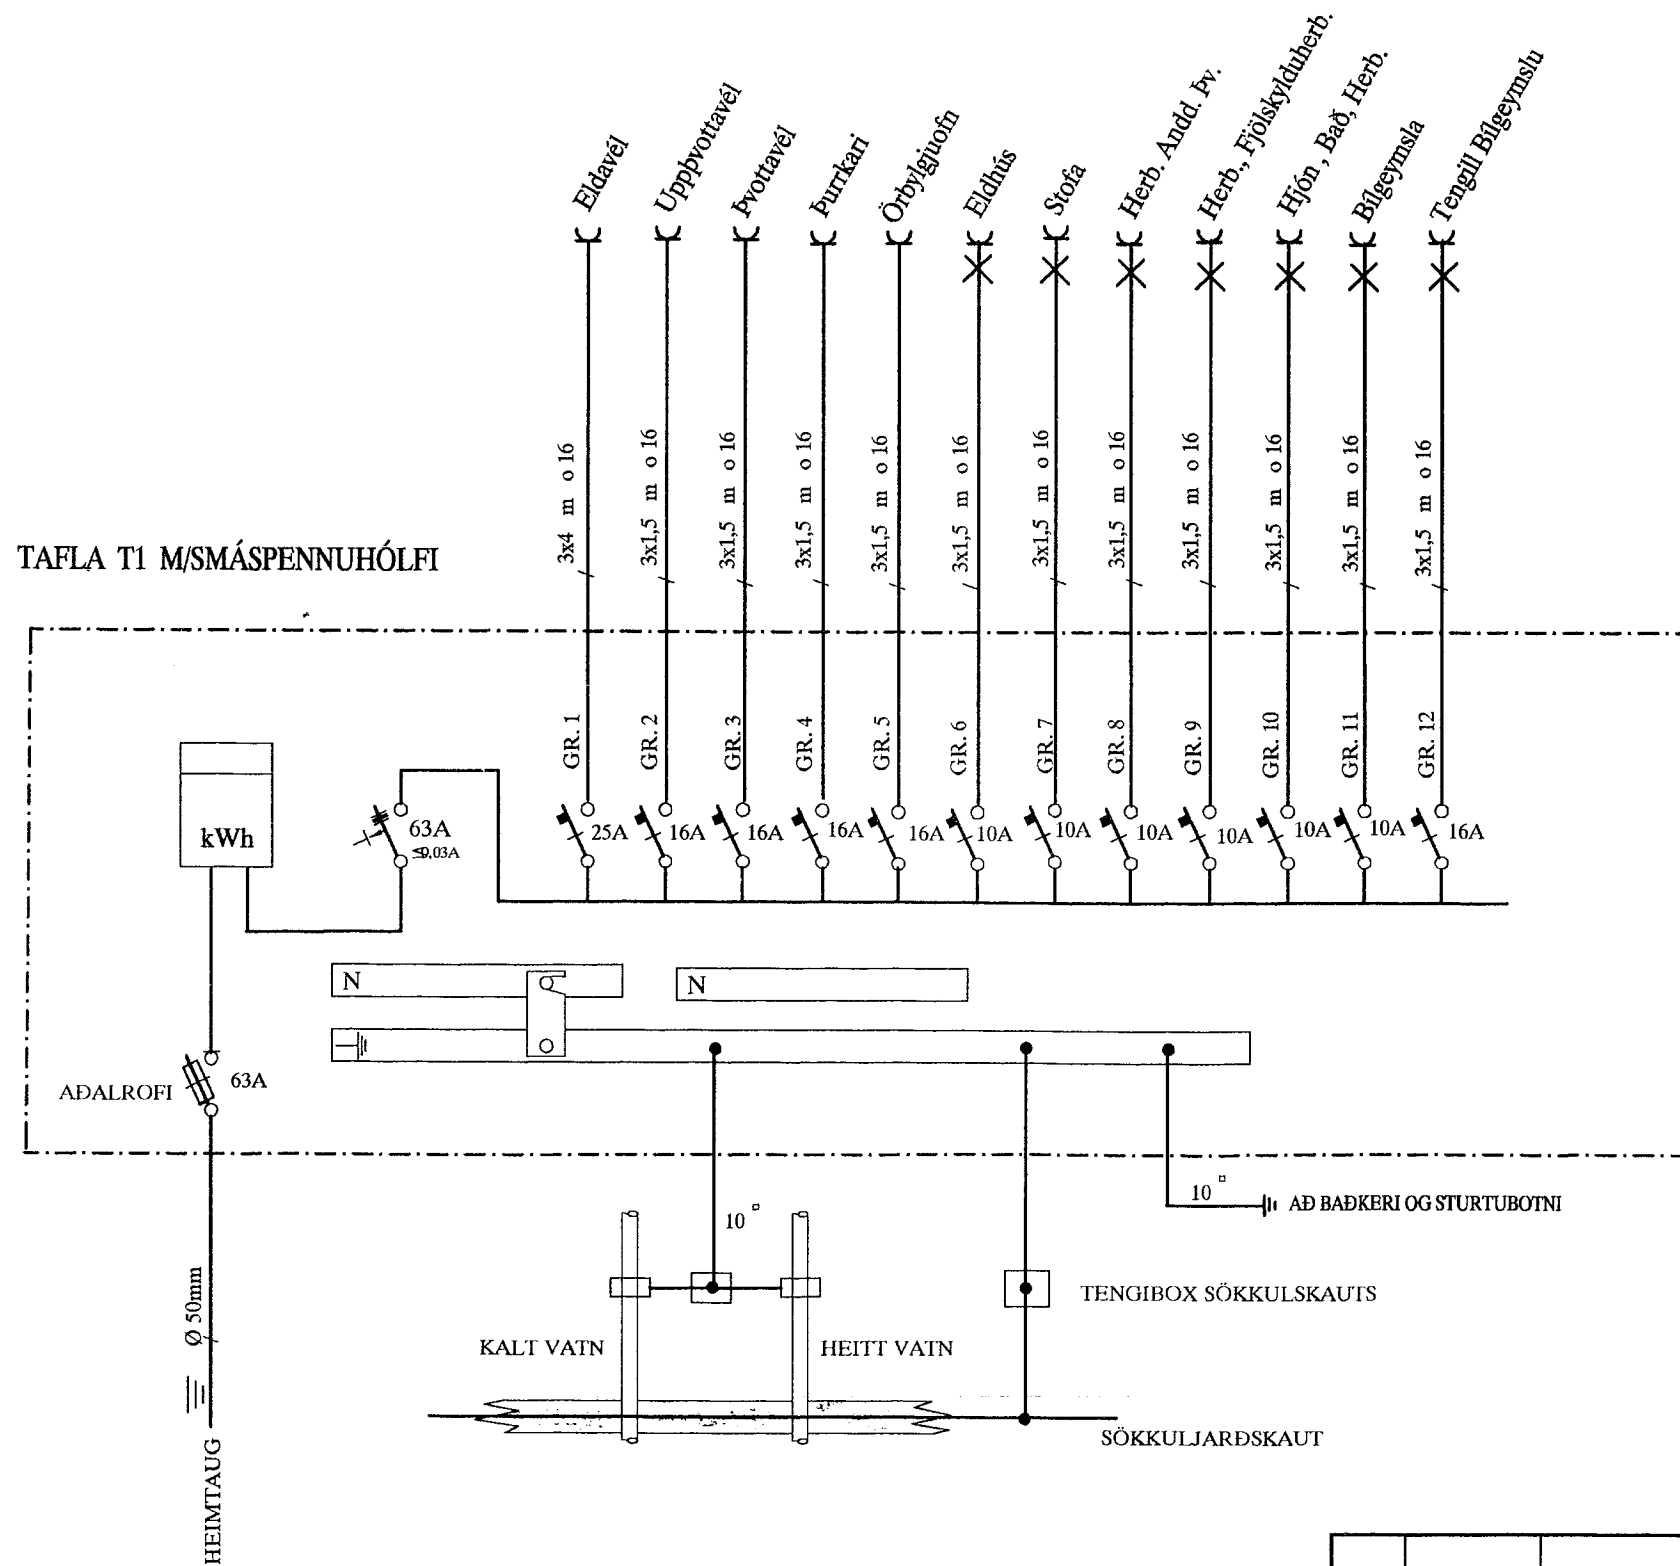

SKÝRINGAR

LAGNIR ERU HULDAR 16mm PLASTPÍPUR OG TAUGAR 3x1,5<sup>2</sup>.  
 HÆÐ Á ROFUM SÉ 105 sm.  
 TENGLAR VIÐ ROFA SÉU Í SÖMU HÆÐ OG ROFAR.  
 HÆÐ Á TENGLUM SÉ 20sm.  
 HÆÐ Á VEGGLJÓSUM YFIR VÖSKUM SÉ 210sm.  
 MÁLSTRAUMUR ROFA SÉ 10A, EN TENGLA 16A.

NEMA ANNARS SÉ GETIÐ

L = SJÓNVARP, F = BÆJARSÍMI, T = HITANEMAR F. GÓLFHITA H=160sm  
 H = HÁTALARADÓSIR H=20sm, DS = DYRASÍMI H=130sm

- $\boxed{R}_j$  REYKSKYNJARI jóniskur
- $\boxed{R}_o$  REYKSKYNJARI optiskur
- $\circ \rightarrow$  HREYFISK YNJARI ÞJÓFAVARNARKERFIS H=V/LOFT

4321

				SVÖLUÁS 15 HAFNARFIRÐI		MKV. 1:100 - 1:500	
				RAFLÖGN OG SMÁSPENNA		TEIKN NR. 1	
						SÍÐASTA INN.	
A	02.05.11	HEIMTAUGAR OG FULLNADARTEIKNING	BþT	T.S.	<i>Trounli Sveinbj.</i>	220146-2439	NR. 1 AF 2
ÓTG.	DAGS.		TEIKN.	HANNAÐ	SAMPYKKT	KENNTALA	GEYMSLUNN. GRUNNMYND.ORG
						TERA S/F	
						RAFMAGNISVERKFRÆÐISTOFA	
						EDMUND BELLERSEN	
						RAFMAGNISVERKFRÆÐISTOFA	
						SÍMI 5687288	
						SÍMI 5687390	
						C/FG A	