



SNIÐ Í INNTAK M. 1:100

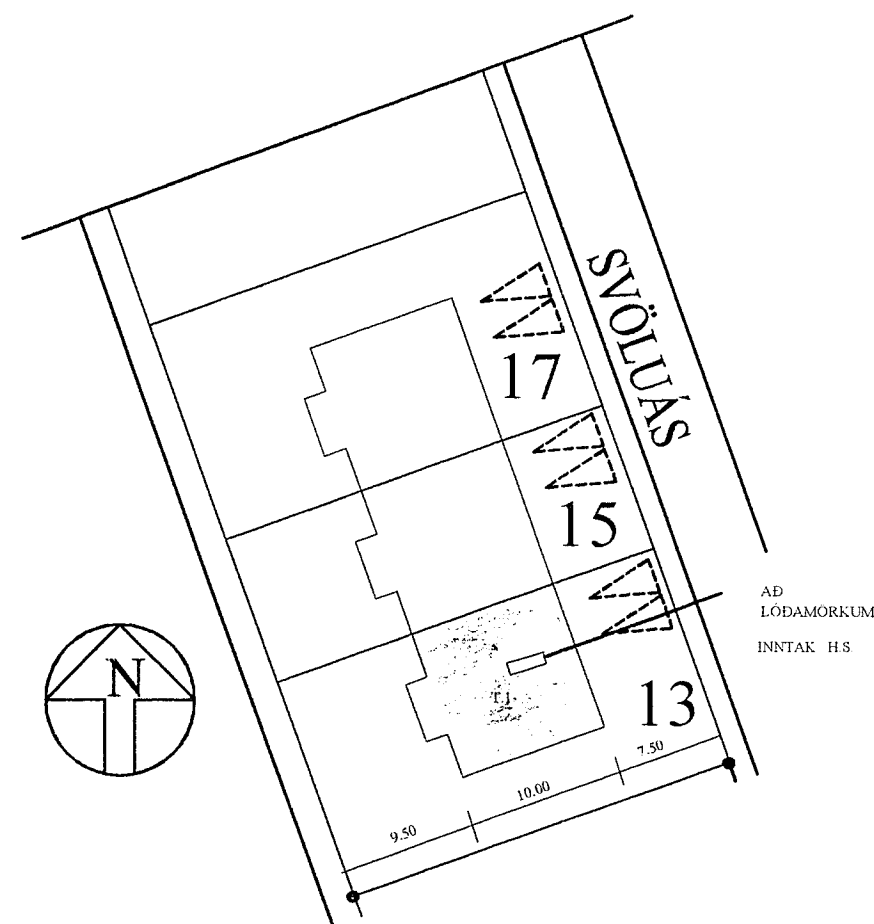

AFSTÖÐUMYND
MKV. 1:500

TAFLA T1 M/SMÁSPENNUHÓLFI

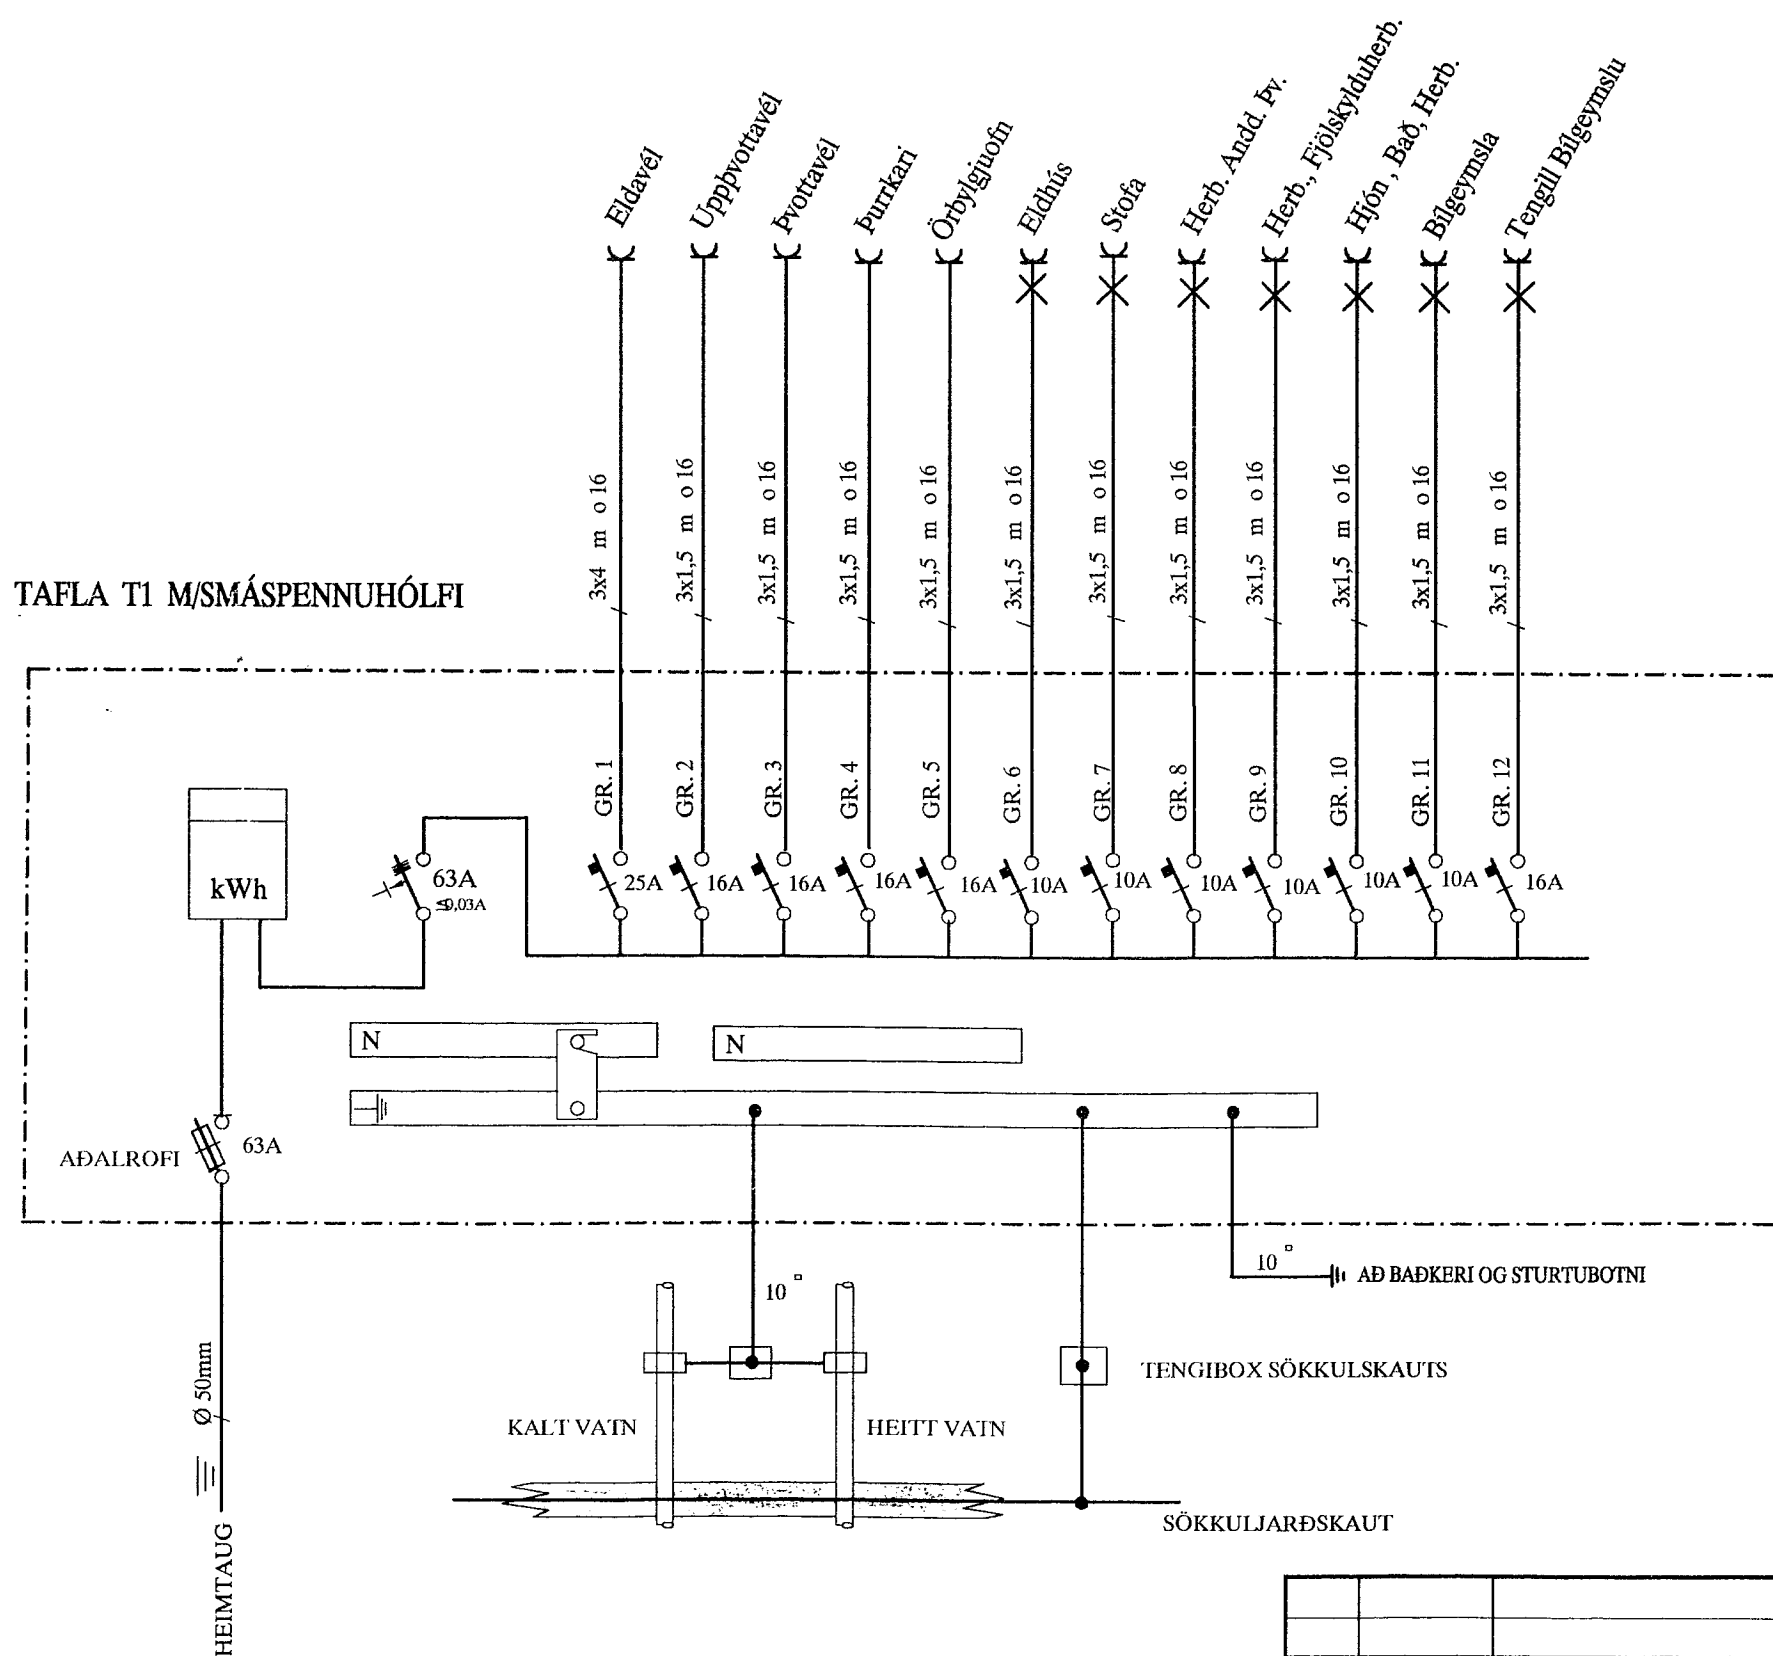

SKÝRINGAR

LAGNIR ERU HULDAR 16mm PLASTPÍPUR OG TAUGAR 3x1,5 °
 HÆÐ Á ROFUM SÉ 105 sm.
 TENGLAR VIÐ ROFA SÉU Í SÖMU HÆÐ OG ROFAR.
 HÆÐ Á TENGLUM SÉ 20sm.
 HÆÐ Á VEGGLJÓSUM YFIR VÖSKUM SÉ 210sm.
 MÁLSTRAUMUR ROFA SÉ 10A, EN TENGLA 16A.

NEMA ANNARS SÉ GETIÐ

L = SJÓNVARP, F = BÆJARSÍMI, T = HITANEMAR F. GÓLFHITA H=160sm
 H = HÁTALARADÓSIR H=20sm, DS = DYRASÍMI H=130sm

- \boxed{R}_j REYKSKYNJARI jóniskur
- \boxed{R}_o REYKSKYNJARI optiskur
- $\bigcirc \rightarrow$ HREYFISKYNJARI ÞJÓF AVARNARKERFIS H=V/LOFT

4320

						SVÖLUÁS 13 HAFNARFIRÐI		MRV. 1:100 - 1:500	
						RAFLÖGN OG SMÁSPENNA		TEIKN NR. 1	
								SÍÐASTA PN. 1	
								PNR. 1 AF 2	
								ÚTIC. A	
A	02.05.11	HEIMTAUGAR OG FULLNADARTEIKNING	BPT	T.S.	<i>Trausti Sveinbjörn</i>	220146-2439	TERA S/F	RAFMAGNSVERKFRÆÐISTOFA EDMUND BELLERSEN TRAUÐI SVEINBJÖRNSSON RAFMAGNSTEKNIK SÍMI 568788 SÍMI 568790	
ÚTG.	DAGS		TEIKN.	HANNAÐ	SAMÞYKKT	KENNITALA			