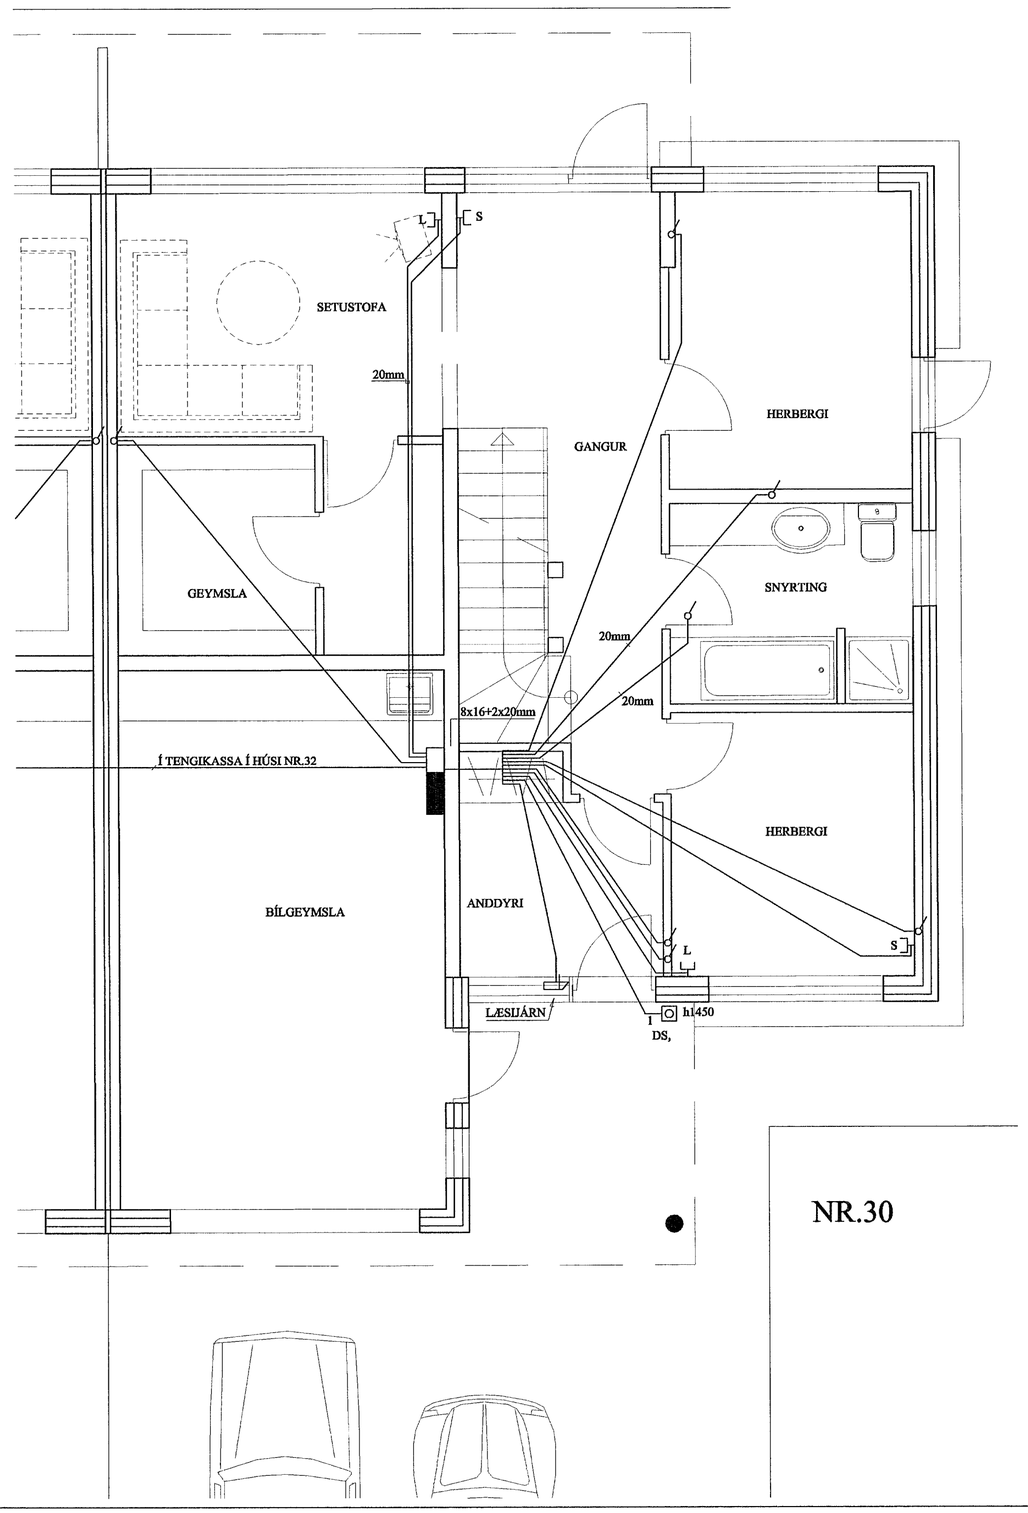

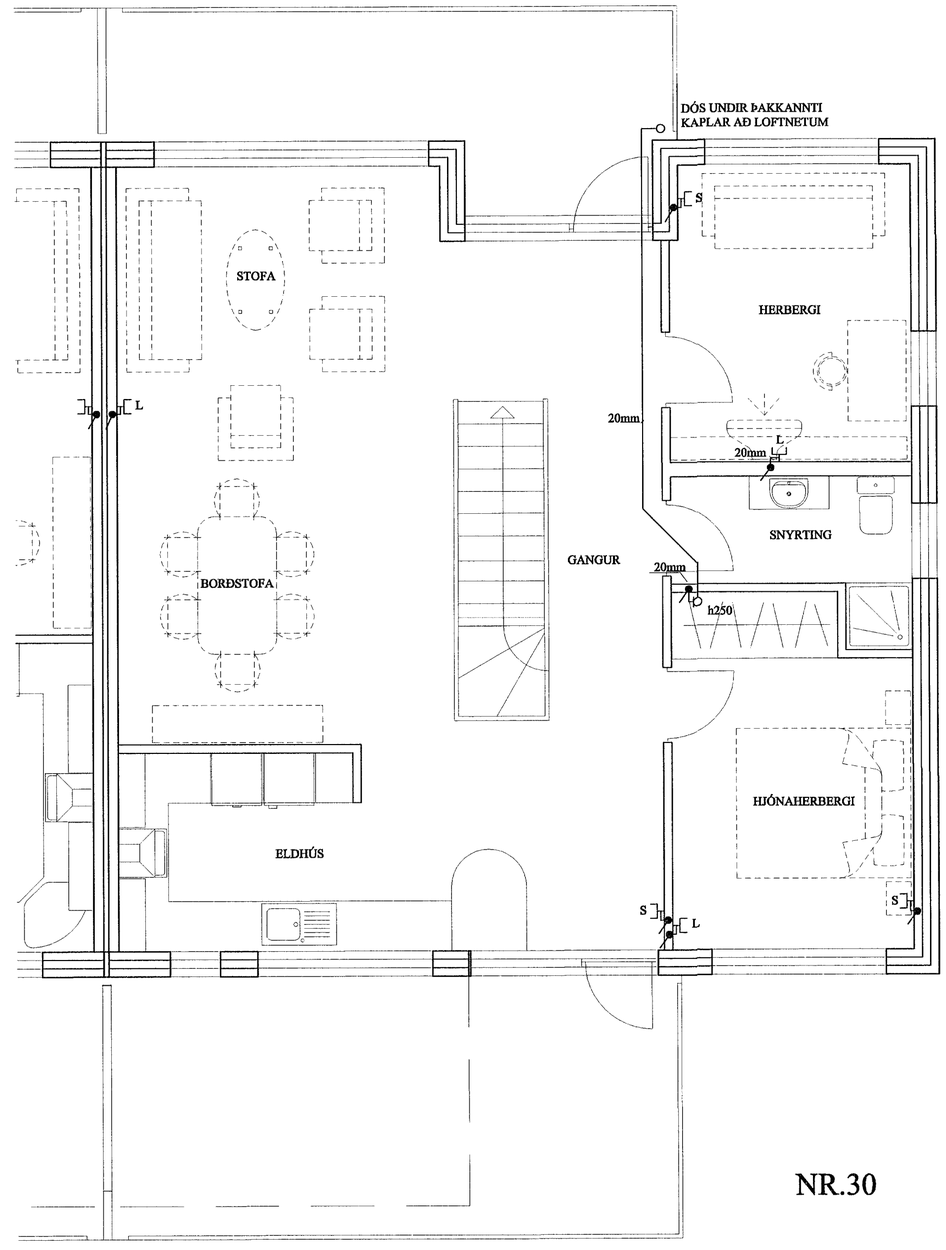

RAFLAGNAHÖNNUN
BRAGI ÞÓR SIGURDÓRSSON
KIRKJUBRAUT 40, 300 AKRANESI
SÍMAR 431-4200, 893-2081, FAX: 4314205, NETFANG: bragi@aknet.is

BREYTT:

HEITI TEIKNINGAR SVÖLUÁS 30 HAFNAFIRÐI

VERKHEITI FJARSKIPTALAGNIR SÍMI, LOFTNET OG DYRASÍMI

SKRÁ Á DISKI: MYND\2002\02-008 SVÖLUÁS30\SVÖLUÁS30-GRM

TEIKNAÐ:	FEBR. 2002	VERK NR:	02-008
PLOTTAÐ:	12/4/2002		
HANNAÐ:		BLAÐ NR:	3
KVARÐI:	1:50		
REFERENCE:	SAMA		