

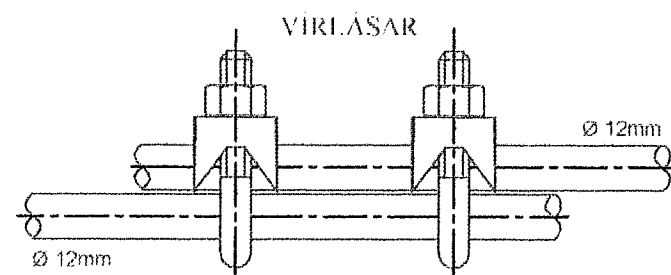
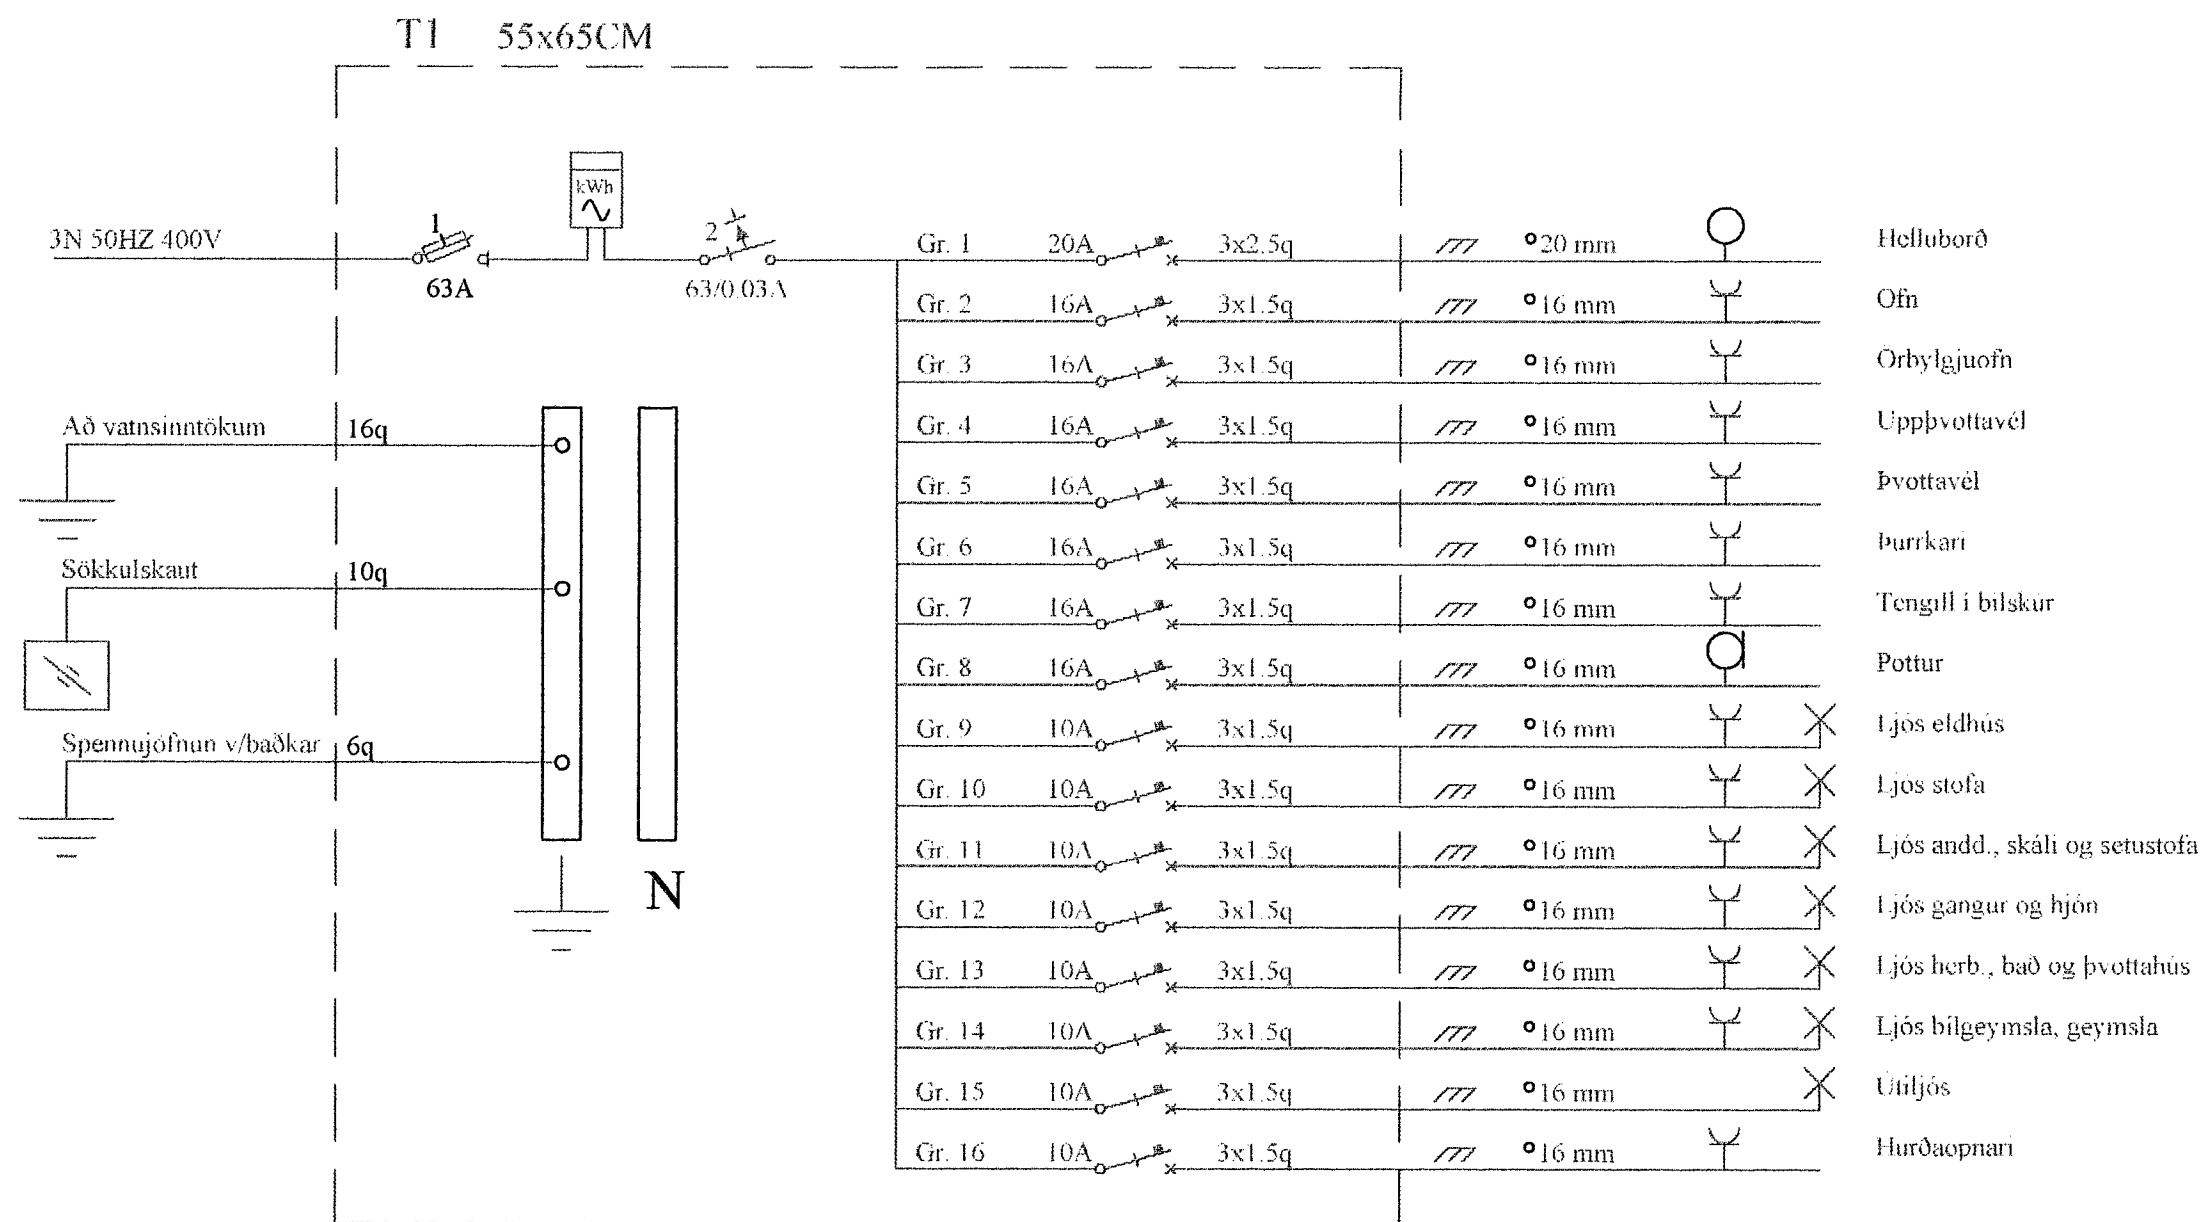


AFSTÖÐUMYND 1/500

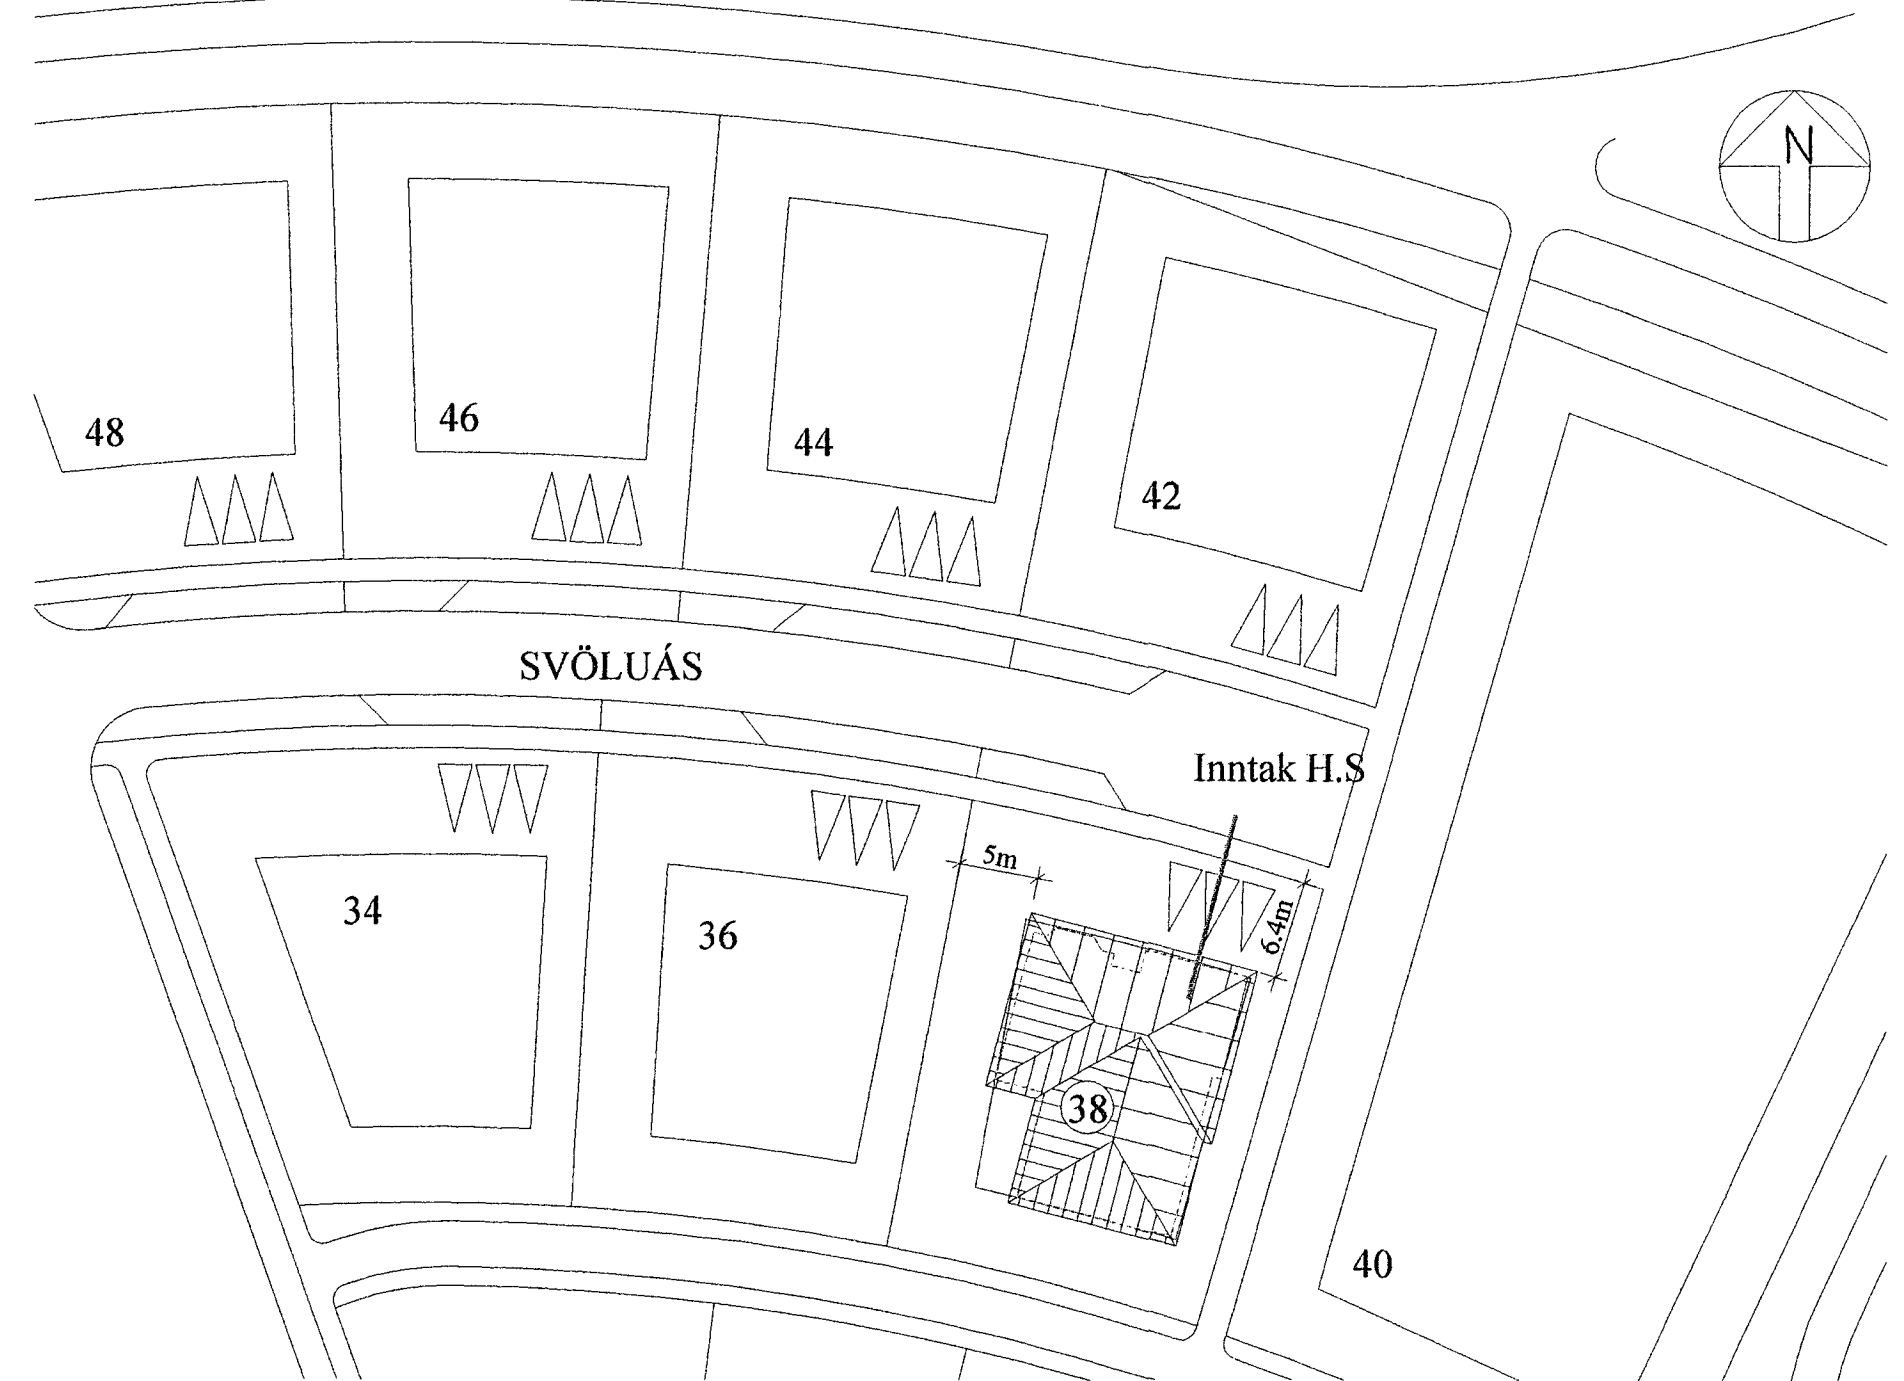

SAMTENGING STEYPUSTEINA  
Setja skal tvo virlása á hver samskeyti.

Tengja skal saman tvö neðstu jarnin í sökkulveggjum allan úthringinn og að upptaki í tengibox. Í raðhúsi, parhúsi og hlöðstæð húsi er leyfilegt að tengja sameiginlegan úthring en tengibox og tenging verði við hverja heimtaug. Heimilt er að sjóða tengingar sökkulskauts að því tilskildu að stálið sé suðuhæft og suðumaður hafi réttindi til suðu.

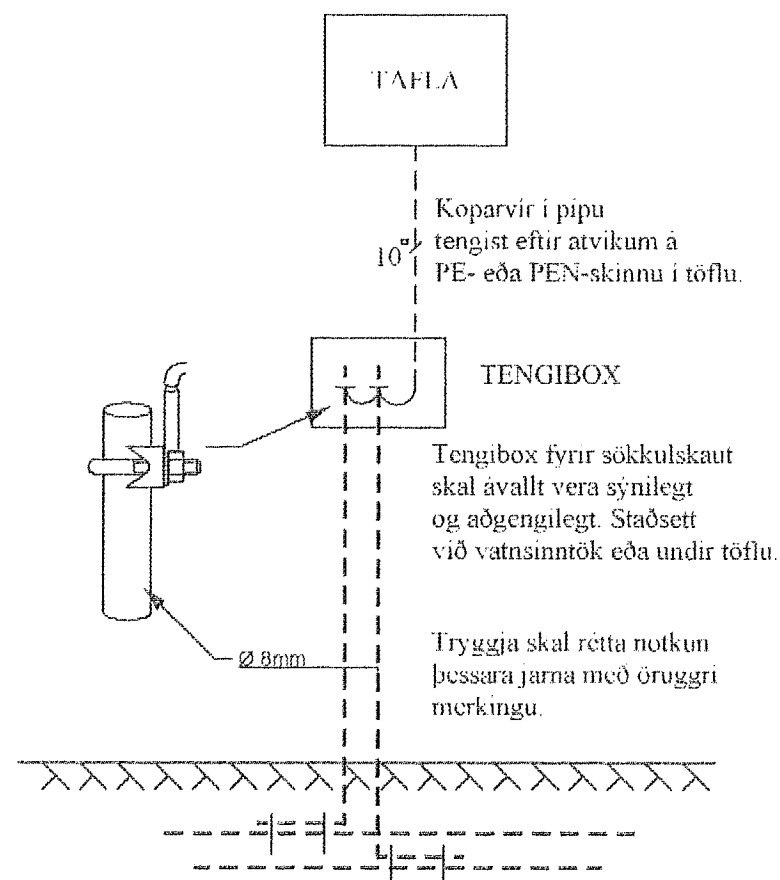

TAFLA


Koparvir í pípu tengist eftir atvikum á PE- eða PEN-skinnu í töflu.

TENGIBOX

Tengibox fyrir sökkulskaut skal ávallt vera sýnilegt og aðgengilegt. Staðsett við vatnsinntök eða undir töflu.

Tryggja skal rétta notkun þessara jarna með öruggri merkingu.

SNID A-A 1/100

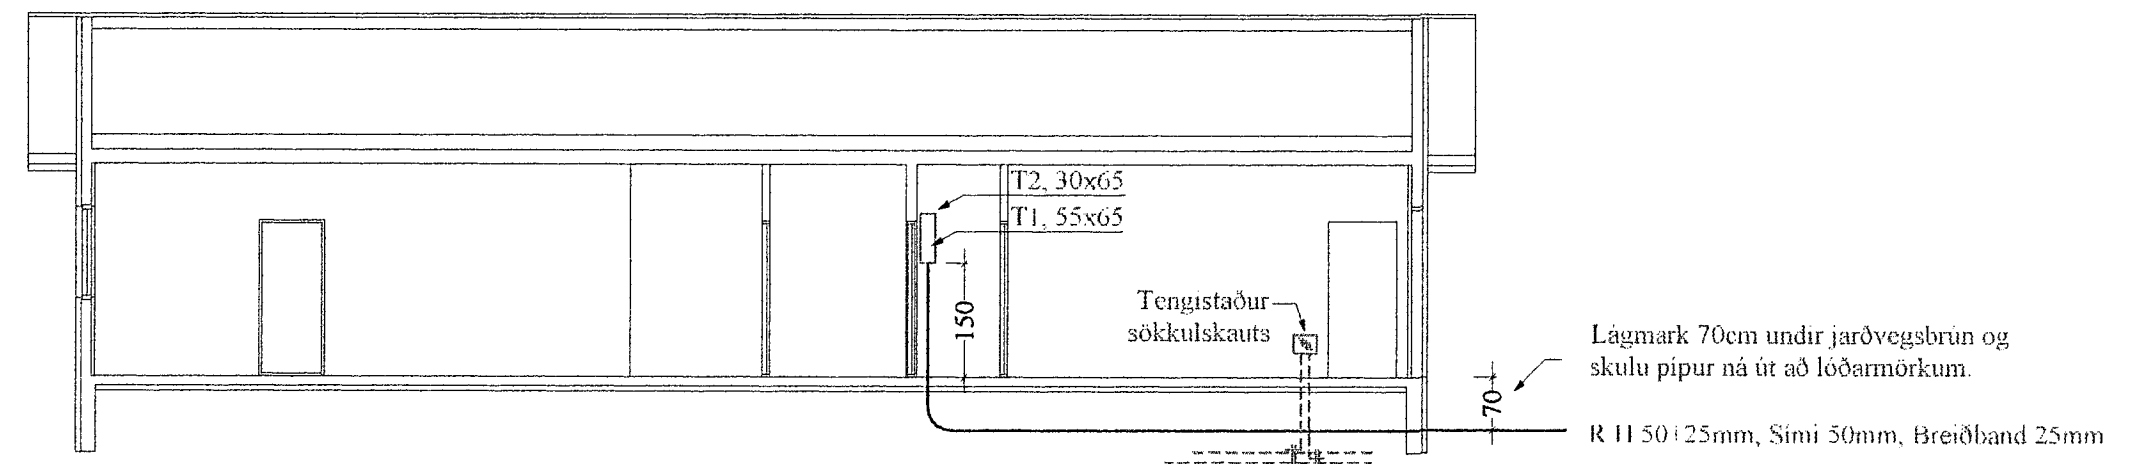

Lágmark 70cm undir jarðvegsbrun og skulu pípur ná út að lóðarmörkum.  
R 11 50x125mm, Simi 50mm, Breiðband 25mm

Skýringar		 Gunnar Viggósson kt:010564-3449 Laugavegi 176, 105 Reykjavík. s:533-1133	Verkheiti	Lýsing	Dags	Hannað	Blað
			SVÖLUÁS 38	AFSTÖÐUMYND, EINLÍNUMYND, SÖKKULSKAUT OG SNID	JÚLÍ 2002	GV	2 AF 2
			221 HAFNARFJÖRÐUR		Kvarði	Teiknað	Verknúmer
			1/100, 1/500	AF	0207-037		