31/1 03
f.h. [illegible]
Bjarni Jóhannsson

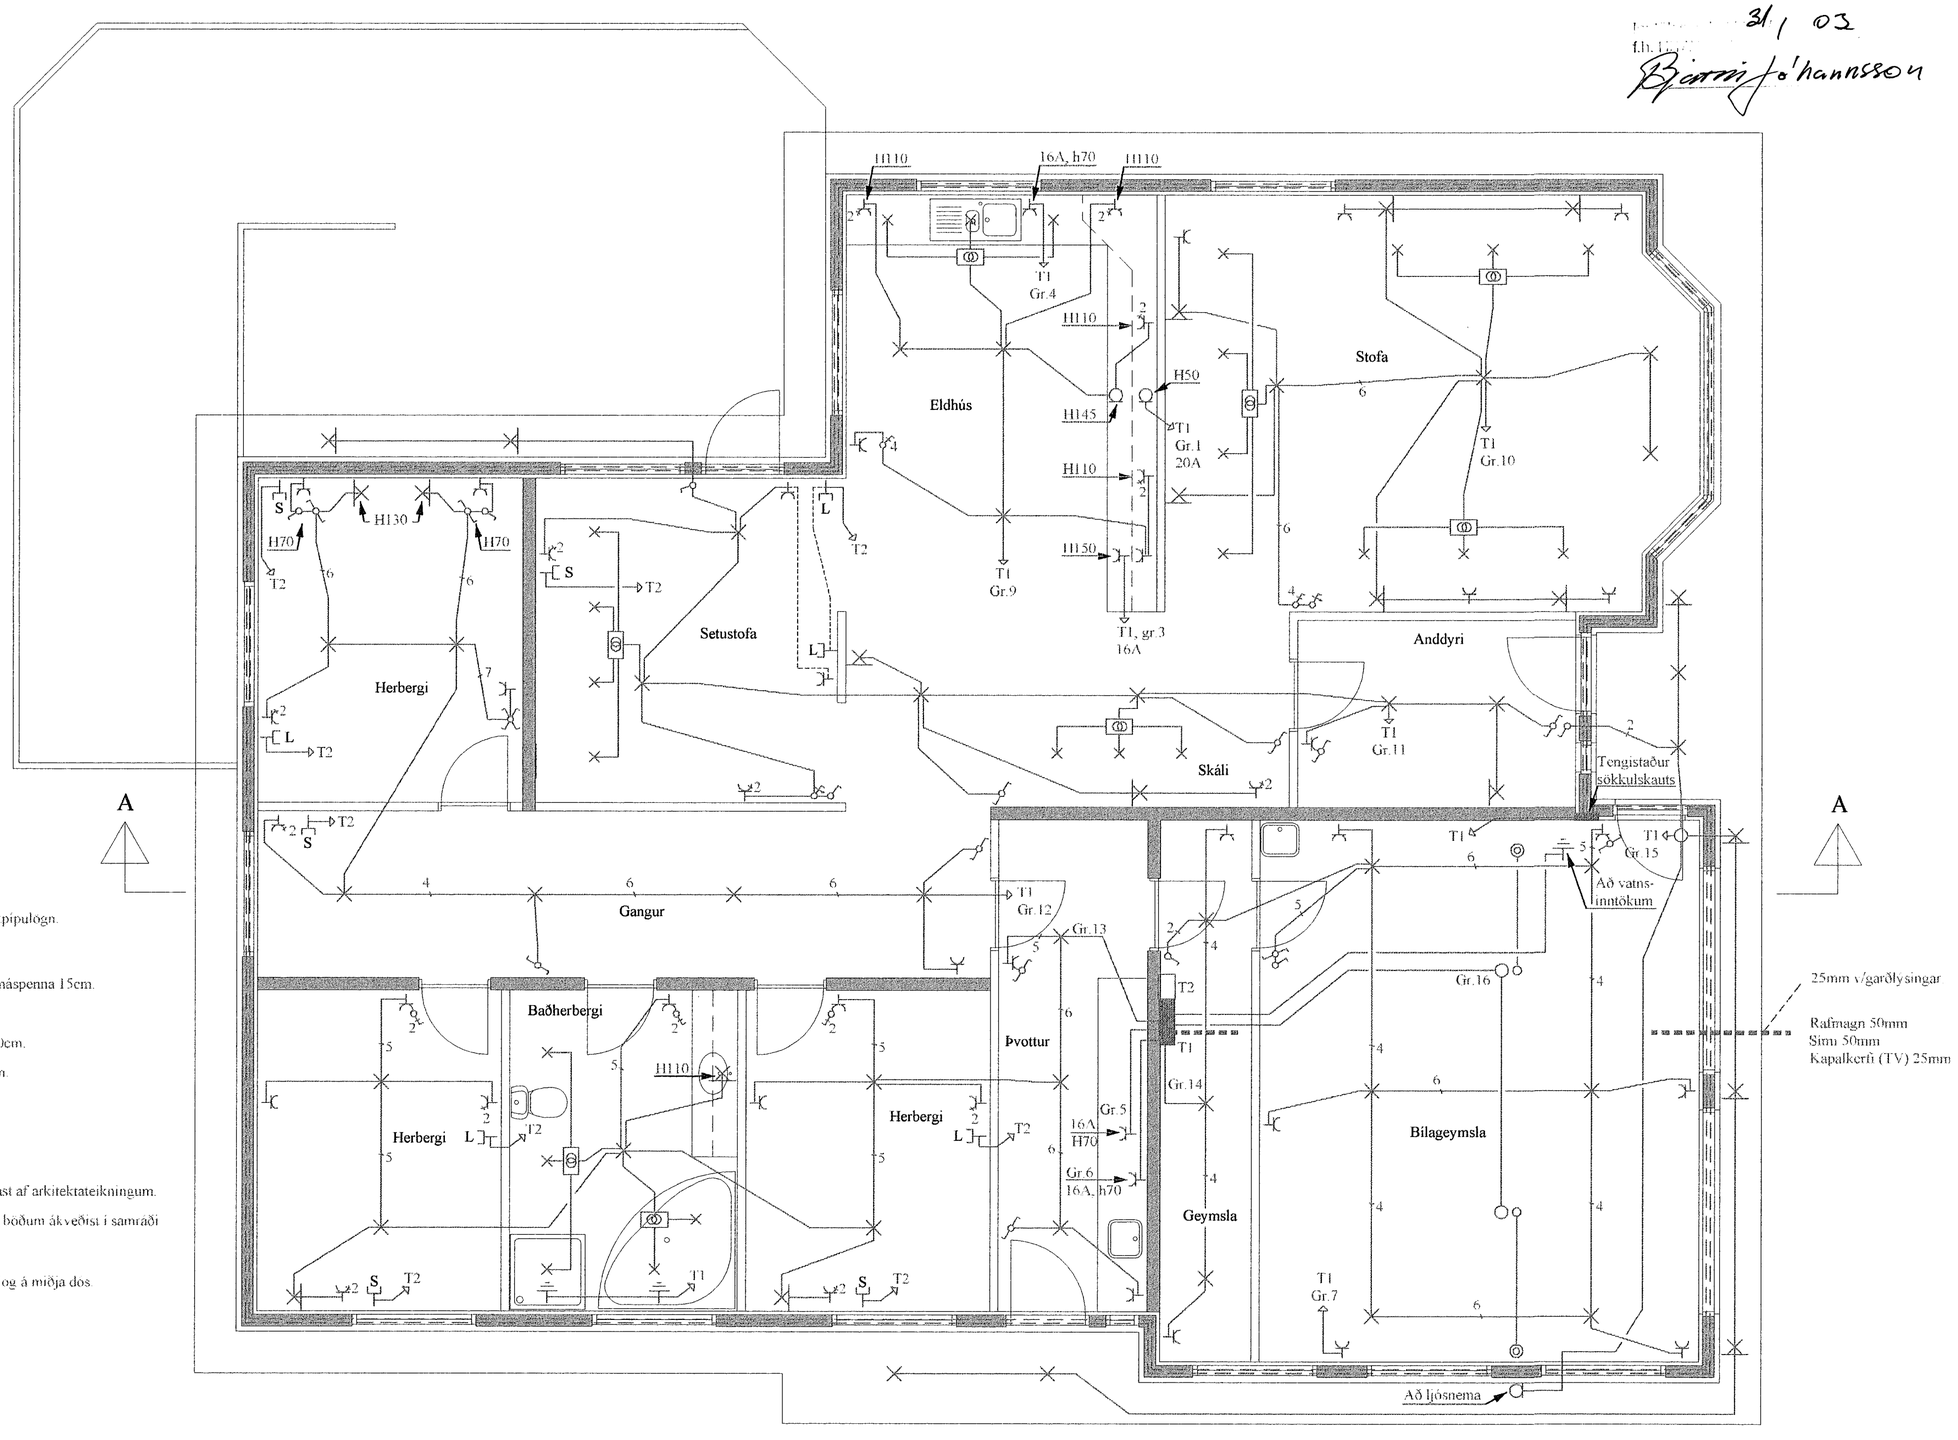

Skýringar:

Lagnir séu 3x1,5q huldar 16mm plastpípulögn.

Málstraumur rofa og tengla sé 10A.

Hæð á rofum sé 110cm, tenglar og smáspenna 15cm.

Hæð á veggljósum 170cm.

Hæð á veggljósum yfir rúmum sé 130cm.

Hæð á veggljósum á böðum sé 200cm.

Hæð á útljósum sé 170cm.

Hæð á tenglum í bílskúr sé 110cm.

Hæð á dyrasíma sé 130cm.

Staðsetningar á léttum veggjum mælast af arkitektateikningum.

Nákvæmar staðsetningar í eldhúsi og böðum ákveðist í samráði við eiganda og arkitekt.

Öll mál miðast við fullfrágengin gólf og á miðja dós.

Litur á rörum

Raflögn - hvítt

Loftnet - blátt

Sími - rautt

Nema annars sé getið.

Skýringar	studiolux Gunnar Viggósson kt:010564-3449 Laugavegi 176, 105 Reykjavík. s:533-1133	Verkheiti SVÖLUÁS 38 221 HAFNARFJÖRÐUR	Lýsing GRUNNMYND RAFLÖGN SKÝRINGAR	Dags JÚLÍ 2002	Hannað GV	Blað 1 AF 2
				Kvarði 1/50	Teiknað AF	Verknúmer 0207-037