



Tengja skal saman tvö neðstu jarnin í sökkulveggjum allan úthringinn og að upptaki í tengibox. Í raðhús, parhús og hlíðstæð hús er leyfilegt að tengja sameiginlegan úthring en tenging verði við hverja heimtaug. Heimilt er að sjóða tengingar sökkulskauts að því tilskildu að stáði sé suðuheft og suðumaður hafi réttindi til suðu.

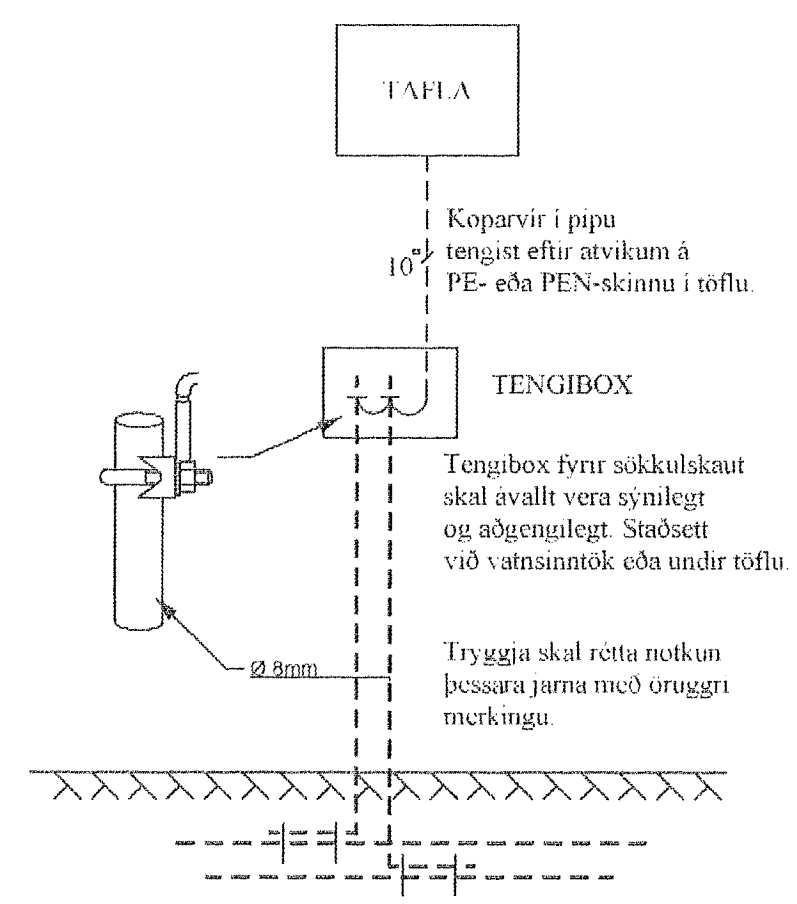

SNIÐ A-A 1/100

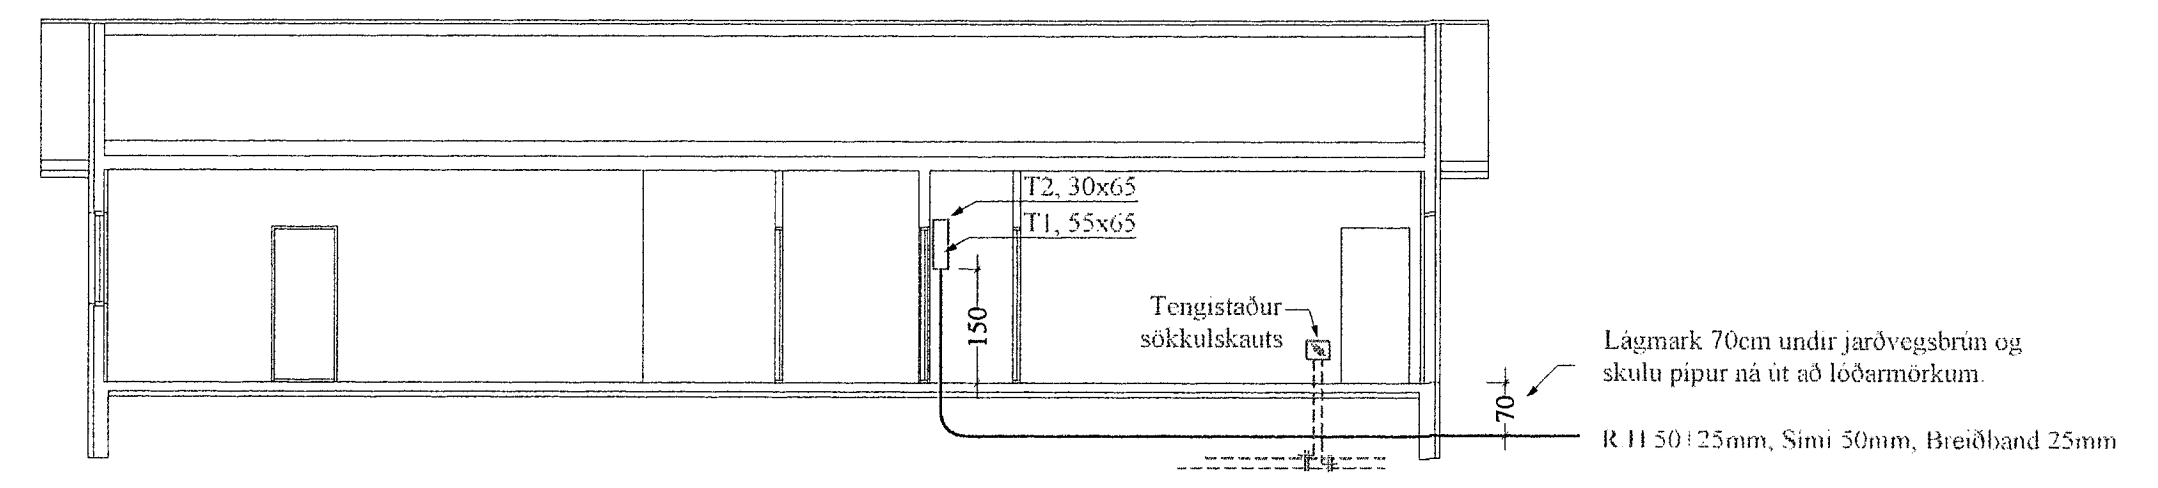

Skýringar		<p>Gunnar Viggósson kt:010564-3449 Laugavegi 176, 105 Reykjavík. s:533-1133</p>	Verkefni <b>SVÖLUÁS 38</b> 221 HAFNARFJÖRÐUR	Lýsing AFSTÖÐUMYND, EINLÍNUMYND, SÖKKULSKAUT OG SNIÐ	Dags	Hannað	Blað
					JÚLÍ 2002	GV	2 AF 2
					Kvarði	Teiknað	Verknúmer
					1/100, 1/500	AF	0207-037