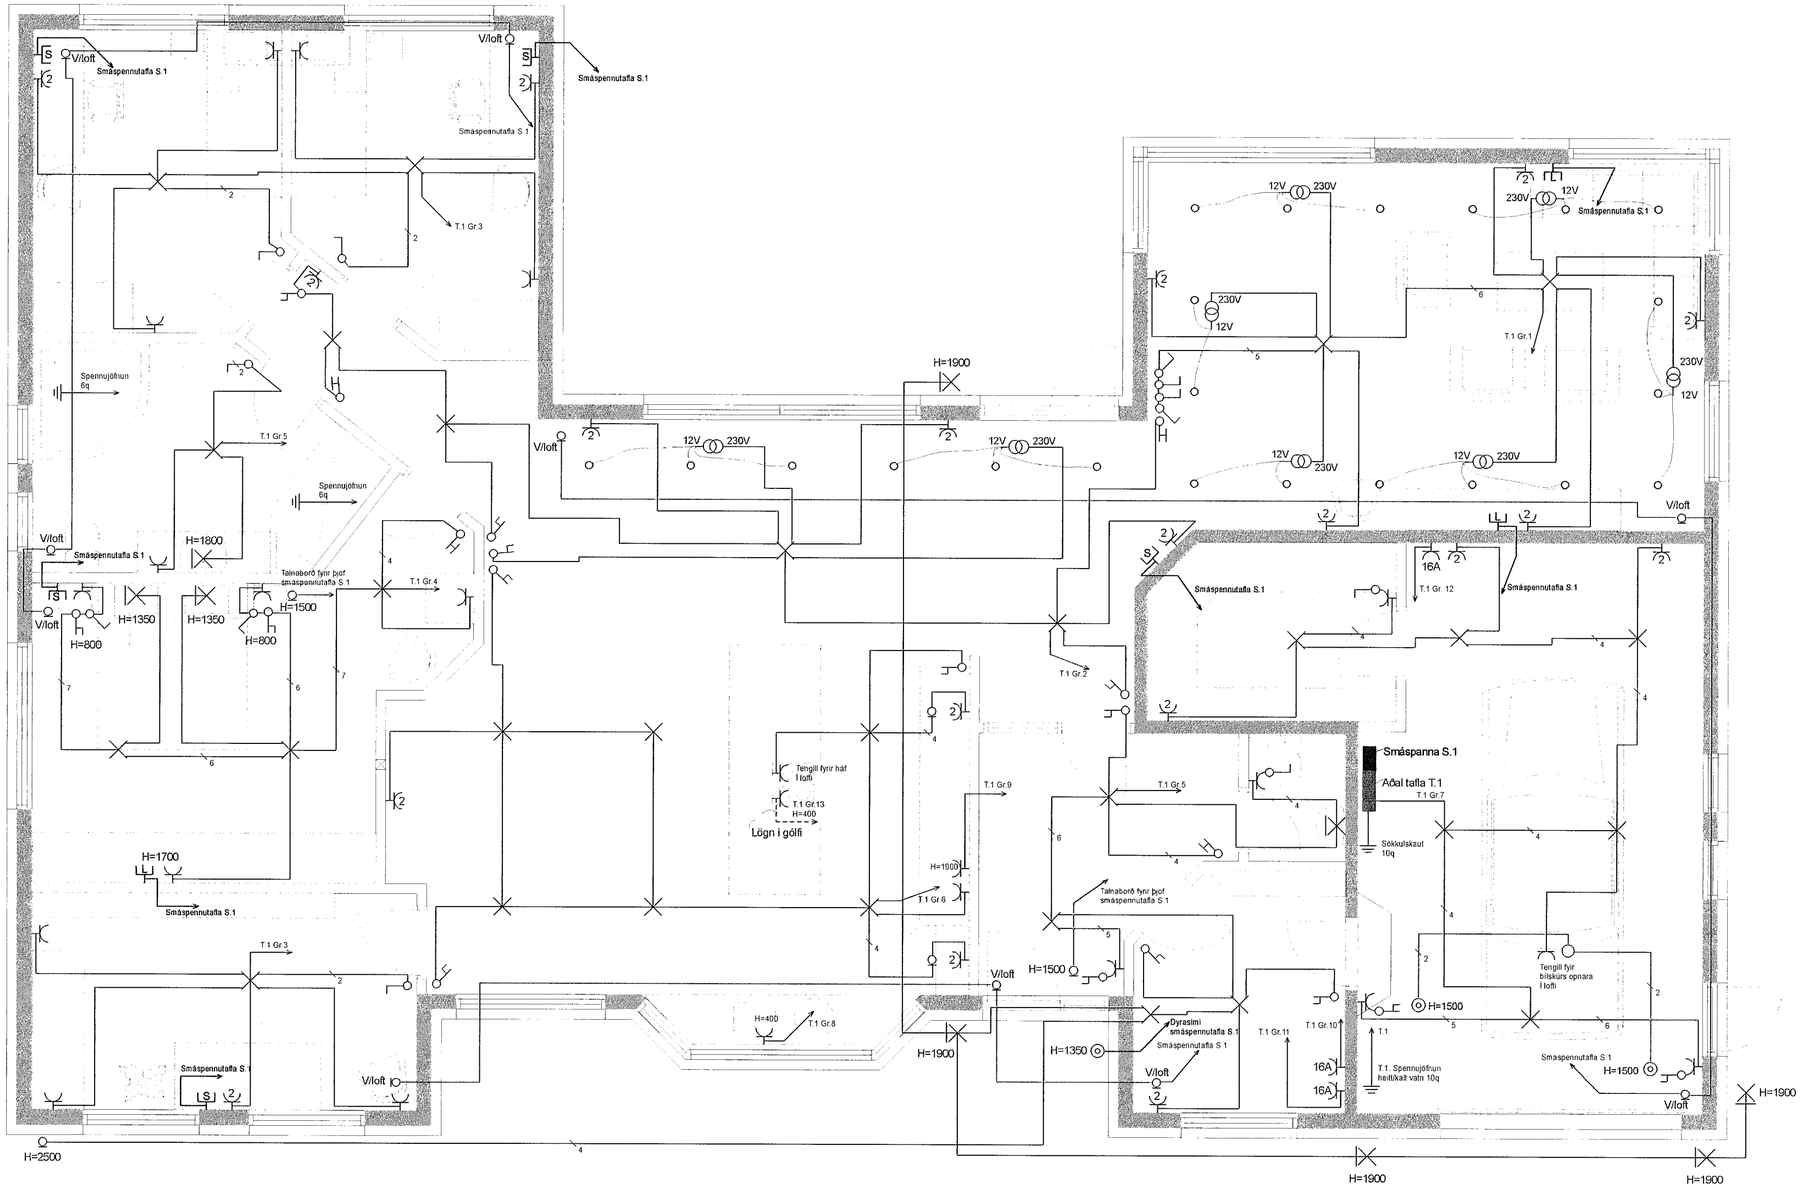

Þrastarás 23 Hafnarfirði		Dags. 27-10-01
GRUNNMYND 1. HÆÐAR	DREIFIVEITA: Orkuveita Suðurnesja	Mkv. 1:50
Magnús J. Magnússon LÖGGILTUR RAFLAGNAHÖNNUÐUR KENNITALA 210469-5089	GSM: 897-2030	Prentað 15-05-02
		Útgáfa: B
		Teikninr. 01-132
Samþykkt:	Teiknað/hannað: A.R.E/M.J.M.A.R.E	Blað 2 af 2