AÐALTAFLA

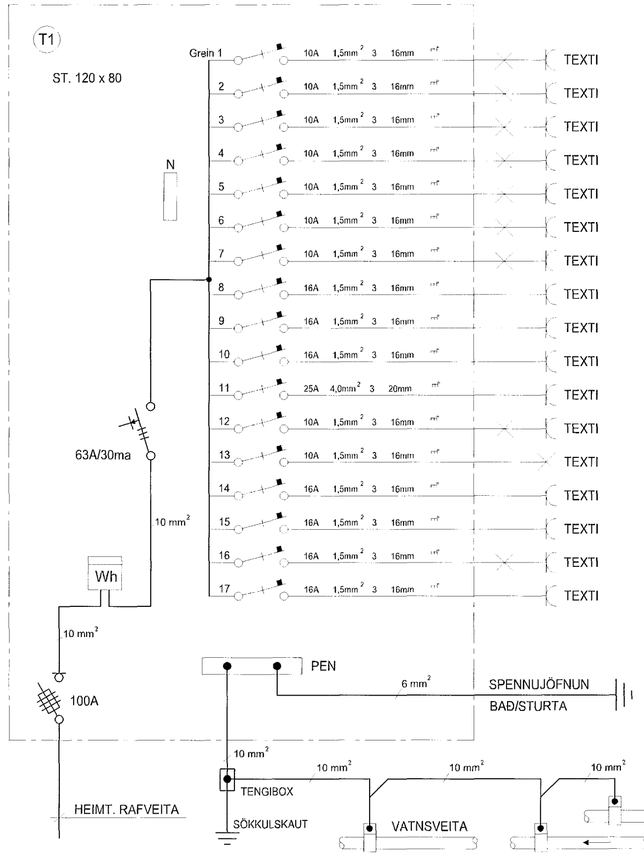

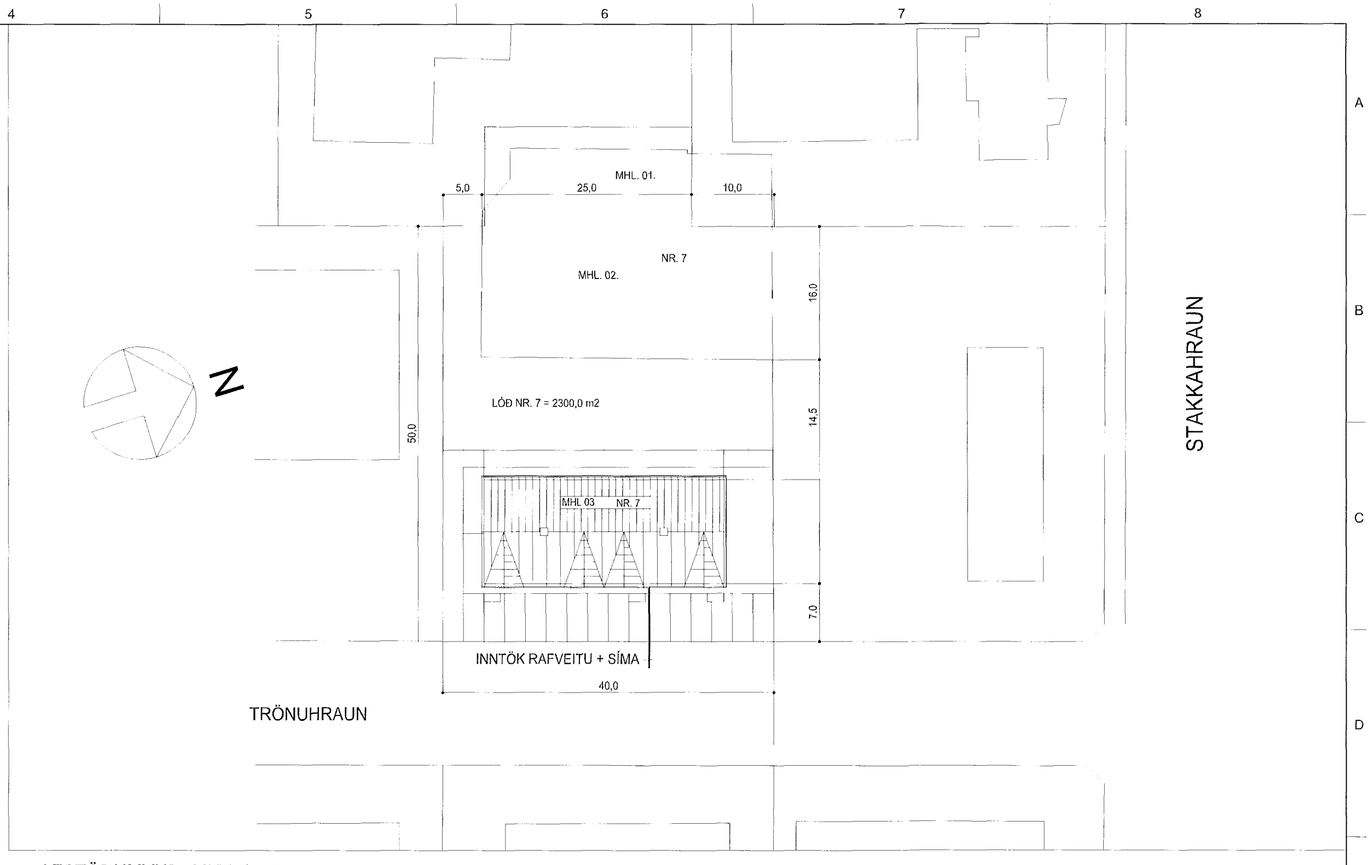

AFSTÖÐUMYND MKV. 1:500

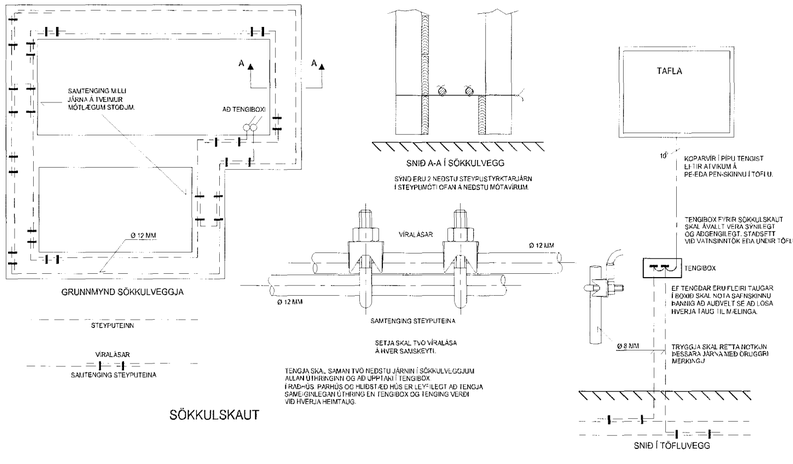

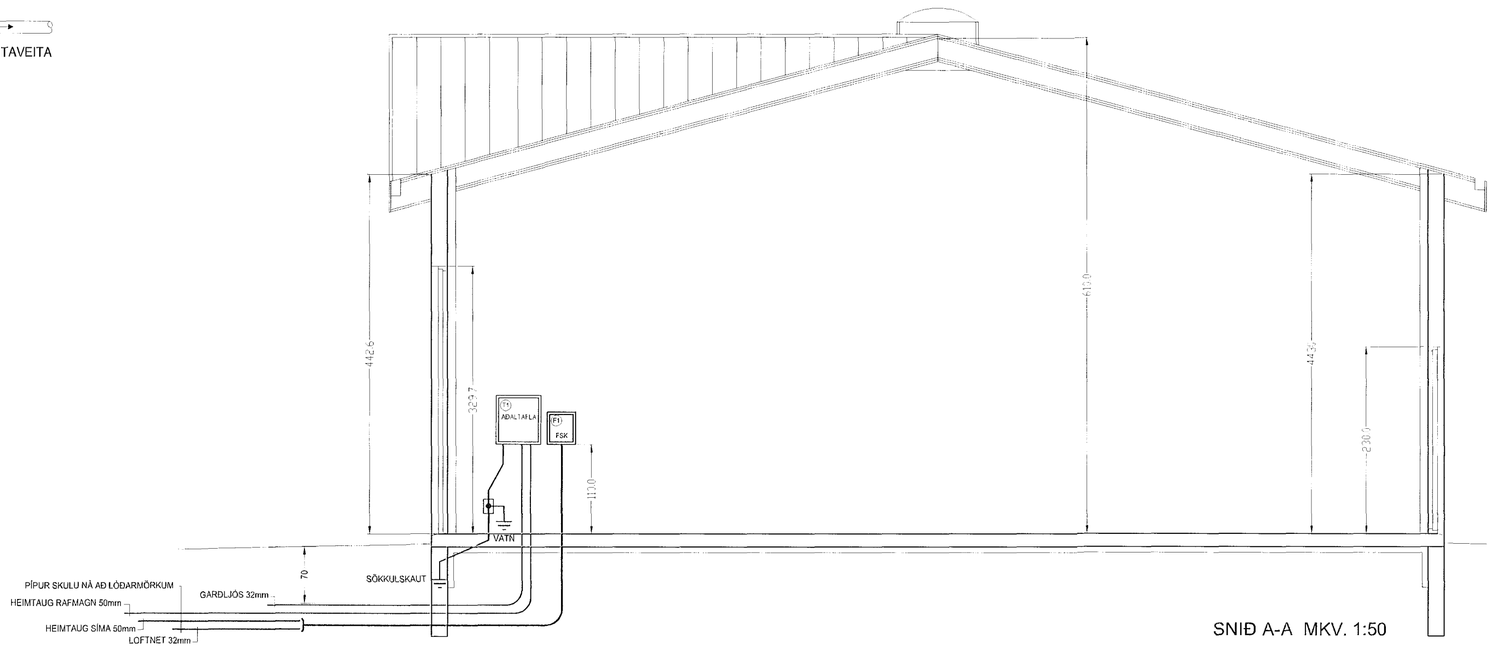

SNIÐ A-A MKV. 1:50

HELGI KR. EIRÍKSSON RAFLAGNAHÖNNUN
KT. 110156-2789
SKIPHOLT 37, 108 REYKJAVÍK S:568-8388
E-MAIL: TEIKN@LUMEX.IS

DAGS.	11.10.2002	SÍÐA NR.	2 AF 2		
TEIKN. NR.	AR-02	TÖLVUHEITI	GRTRONUHRAUN7	HANNAÐ	HKE
VERKHLUTI		BREYTING A		TEIKNAÐ	PHS
MKV.	1:50 OG 1:500	BREYTING B		YFIRFARIÐ	HKE

VERKEFNI	TRÖNUHRAUN 7
RAFLÖGN	HEIMTAUGARTEIKNING