



Samþykkt þann  
03 SEPT. 2013  
Byggingafulltrúinn í Hafnarfirði  
F.h. Brynjar Rafn Ólafsson

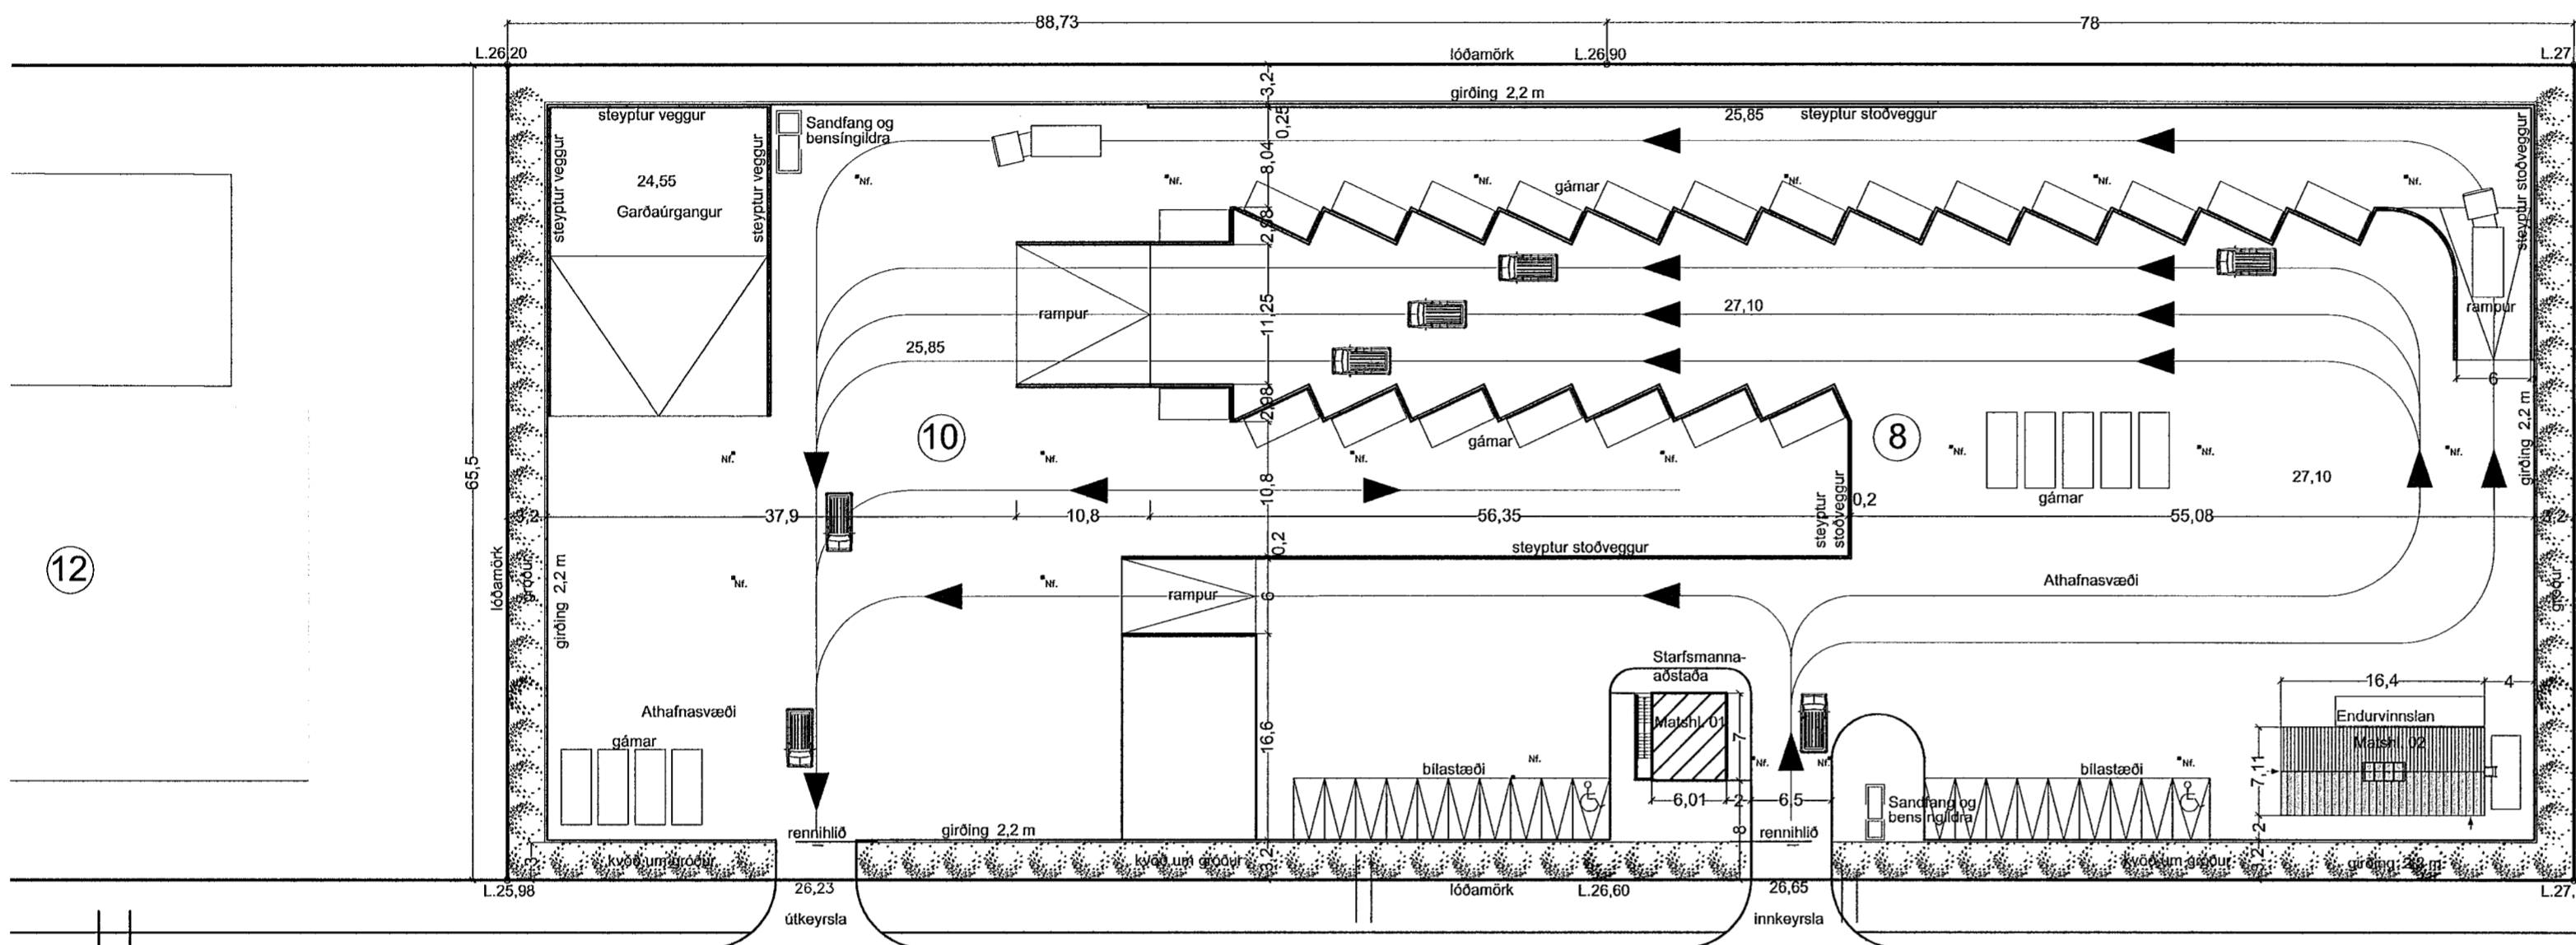


Breiðhella

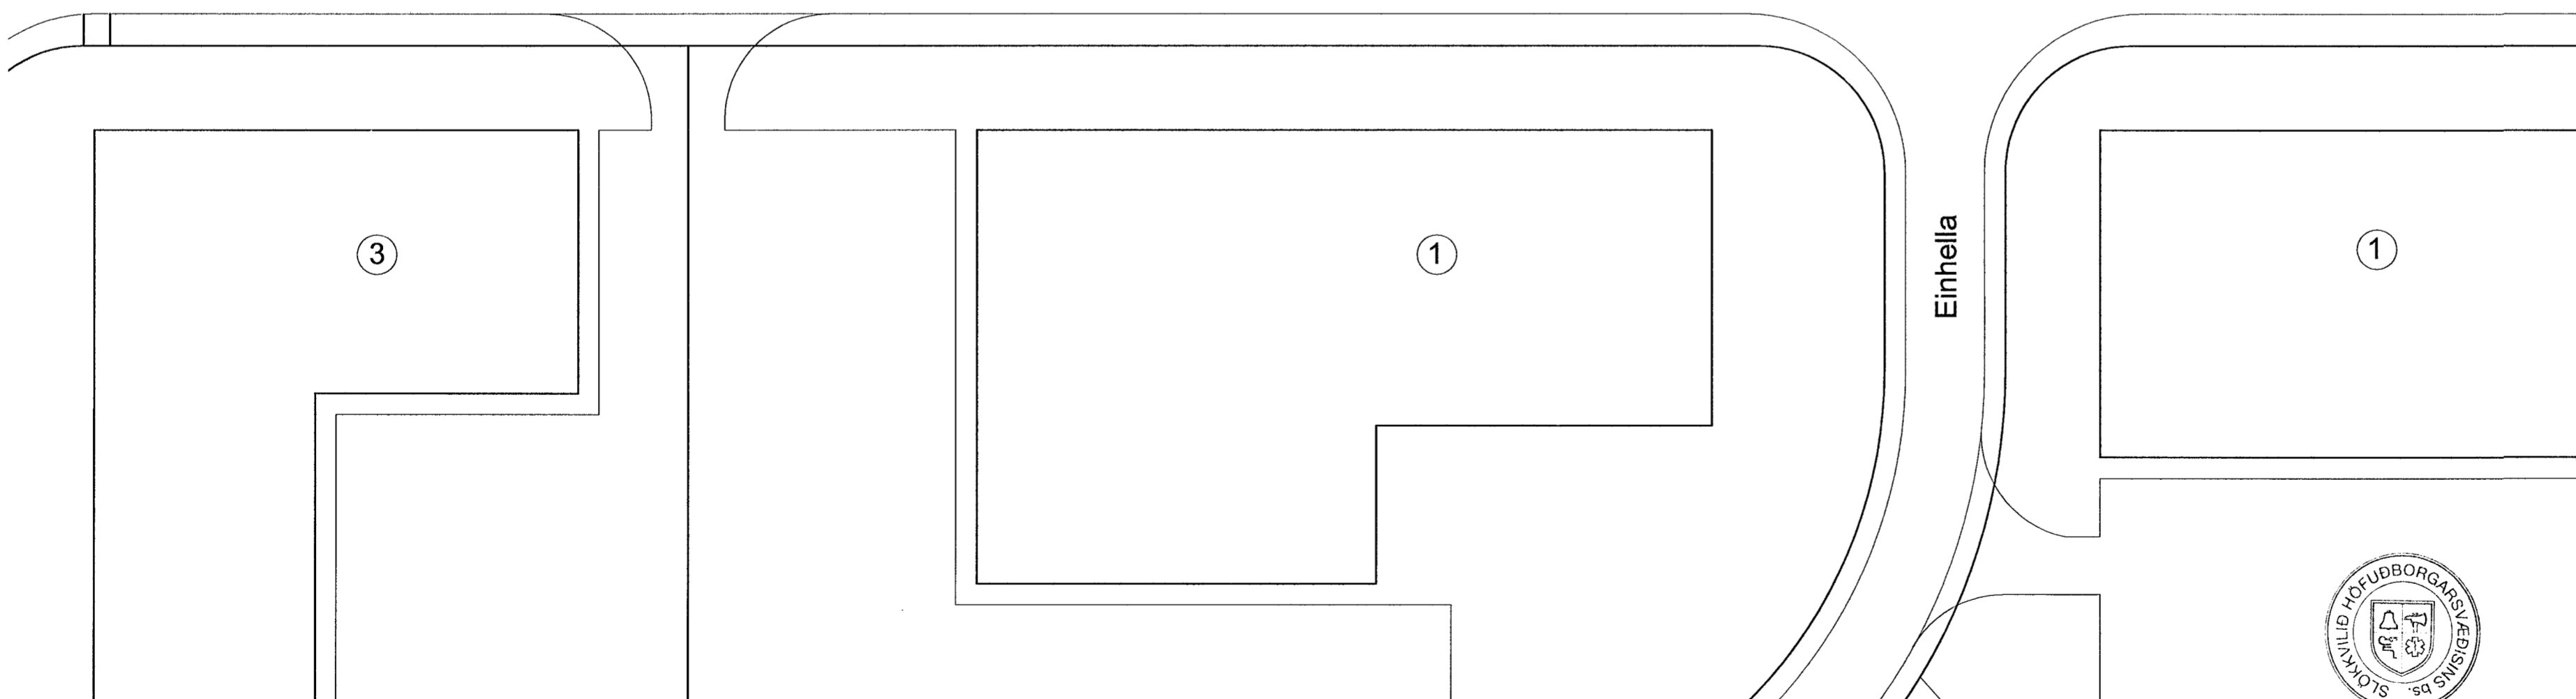

AFSTÖÐUMYND

M 1 : 500

HEILBRIGÐISEFTIRLIT  
HAFNARFJARDAR-  
OG KÖPAVOGSSVÆDIS  
Gardatorgi 7 210 Gardahá  
13/8/2013

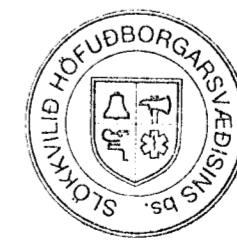

13/8/13 BSK

**BREIÐHELLA 8 OG 10**

Breiðhella 8:  
Staðgreinir: 1400-1-13850080, Landnúmer: 203382, Lóðarstærð: 5109,0 m<sup>2</sup>

Breiðhella 10:  
Staðgreinir: 1400-1-13850100, Landnúmer: 203384, Lóðarstærð: 5811,6 m<sup>2</sup>

**Endurvinnslustöð**

Á lóðinni er starfrækt endurvinnslustöð þar sem almenningi og smærri fyrirtækjum gefst kostur á að koma með úrgang til endurvinnslu og/eða eyðingar.

Stoðveggir eru staðsteyptir, öll plön og rampar eru malbikaðir. Lóðin er girt af með 2,2 m hári girðingu og við inn og útkeyrslur eru rennihlið.

Gróðurbelti er meðfram götu og á lóðamörkum á lóð nr. 6 og 12.

**Hús Endurvinnslunnar**

Húsið verður fyrir móttöku á skilaumbúðum.

Gólfplata og sökkjar verða staðsteyptir.

Burðarvirki verður límitré. Útvegir og þak verður úr einangruðum stálsamlökueiningum.

Öll aðstaða starfsmanna Endurvinnsluhússins verður í starfsmannahúsinu við innkeyrsluhlið.

Húsið verður vélrænt loftfræstað.

Stálsamlökueiningar eru PIR einingar og þurfa að uppfylla með a.m.k. C-s2,d0.

Aðrar klæðningar verða þá í flokki 1.

Út- og neyðarísyng verður sett upp skv. byggingarreglugerð, ÍST EN 1838, ÍST EN 50172 og öðrum tengdum stöðlum.

Reikna skal með a.m.k. 1 lux á flóttaleiðum.

Húsið verður með brunarkerfi sem tengist viðurkenndri vaktstöð.

Verkheiti: **Breiðhella 8 og 10**  
Endurvinnsluhús

Verkhliuti: **Afstöðumynd**

Teiknínúmer: **01**

Mælikvarði: **1:500**

Teiknað: **HP**

Yfirfarið:

Samþykkt:

Verknúmer: **13055**

Útgáfudagur: **13.08.2013**

Teiknistlóð: VAK-13055-01-13055-Sorpa-Endurvinnsluhús Breiðhella 8-10/13055-teikningar/13055-Adalup

Útprintað: Aug 13, 2013 - 9:25

**ARKÞING** BOLHOLT 8 -105 REYKJAVÍK  
SÍMI: 570 5700 - FAX: 570 5701  
arkthing@arkthing.is - www.arkthing.is

SIGURÐUR HALLGRÍMSSON, 170753-3139 ARKITEKT  
HJÓRTUR PÁLSSON, 080152-4429 BYGG.FR.

*Sigurður Hallgrímsson*