

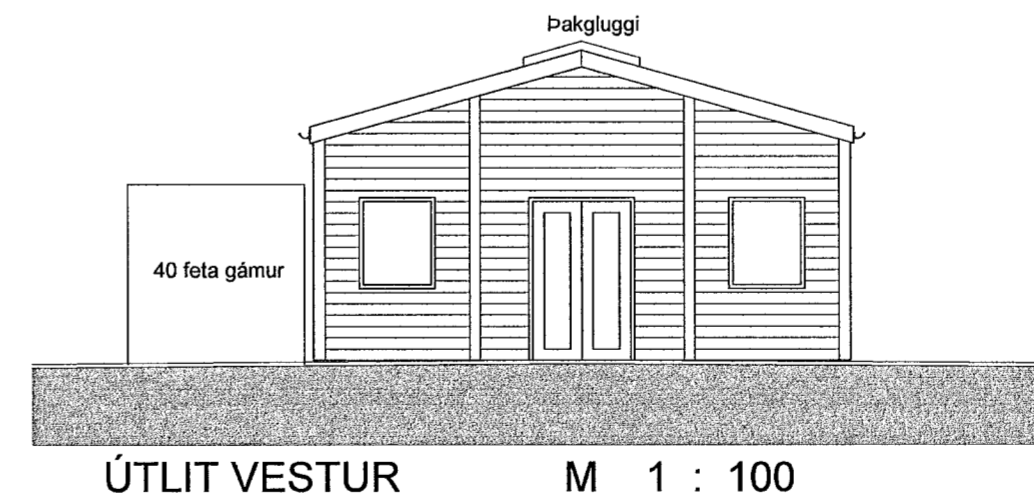
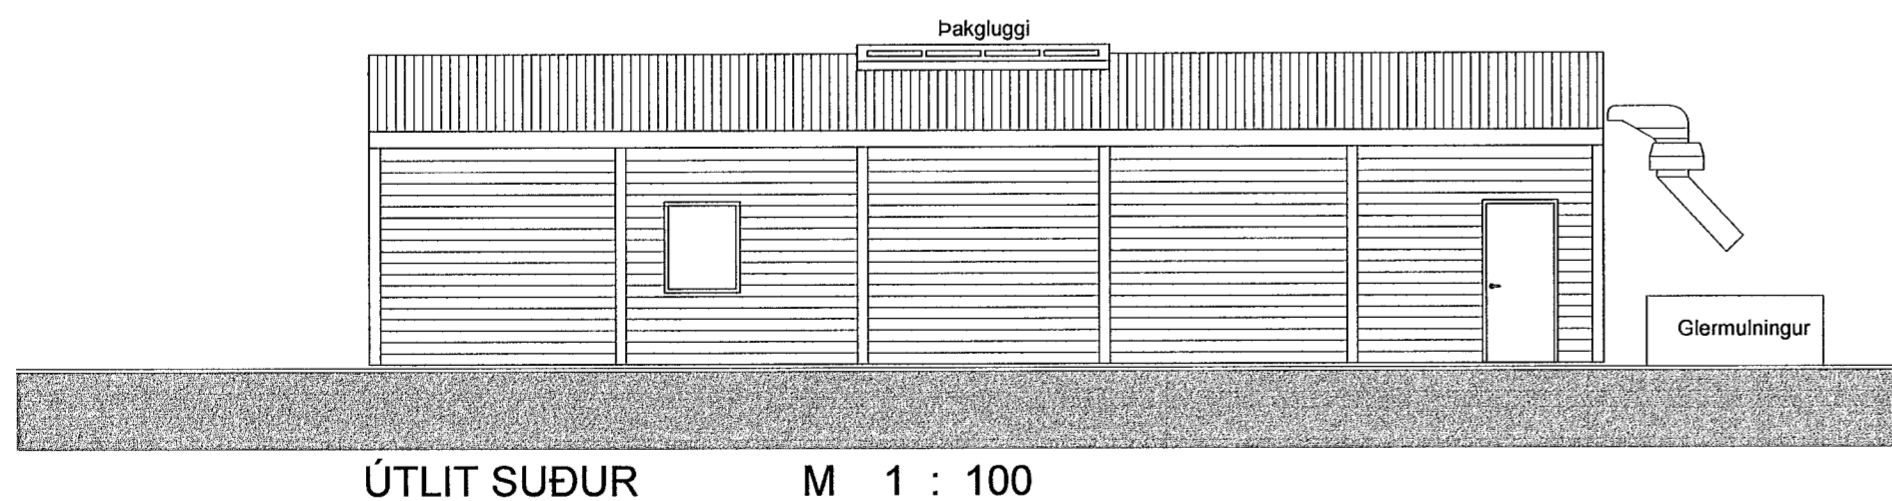
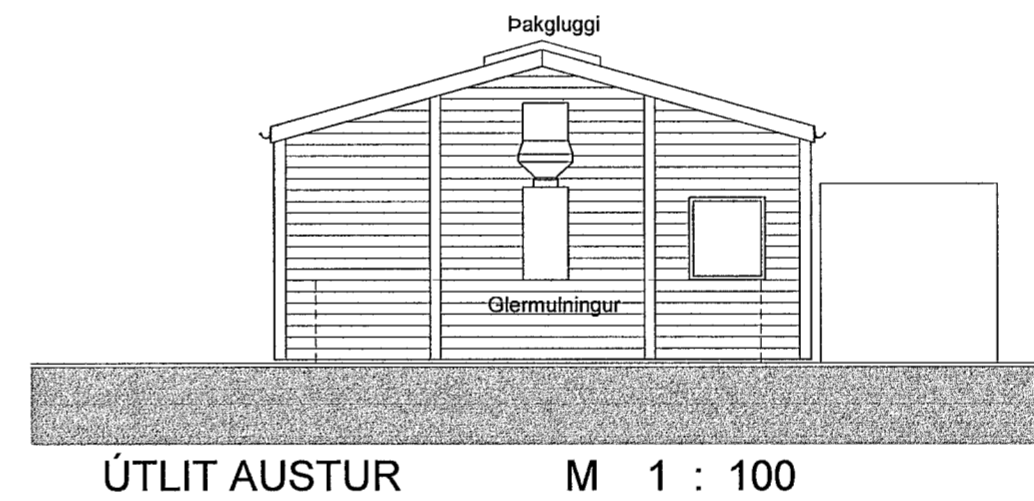
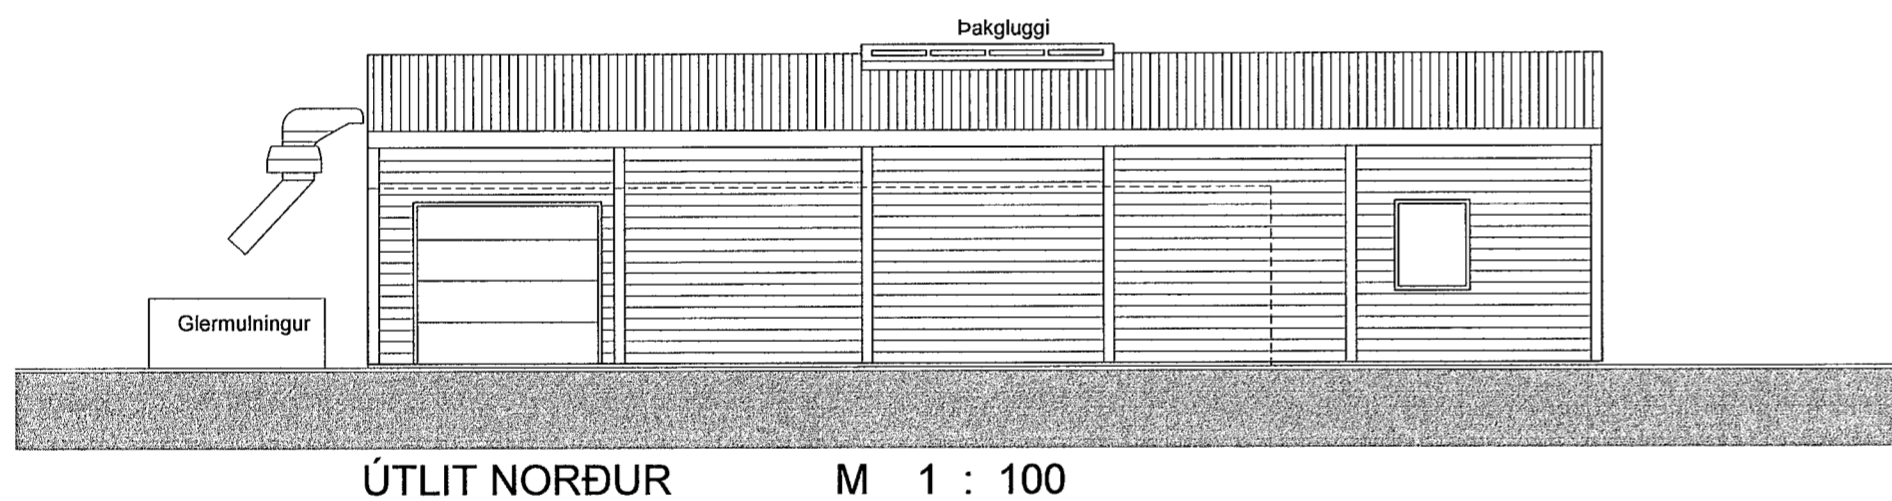
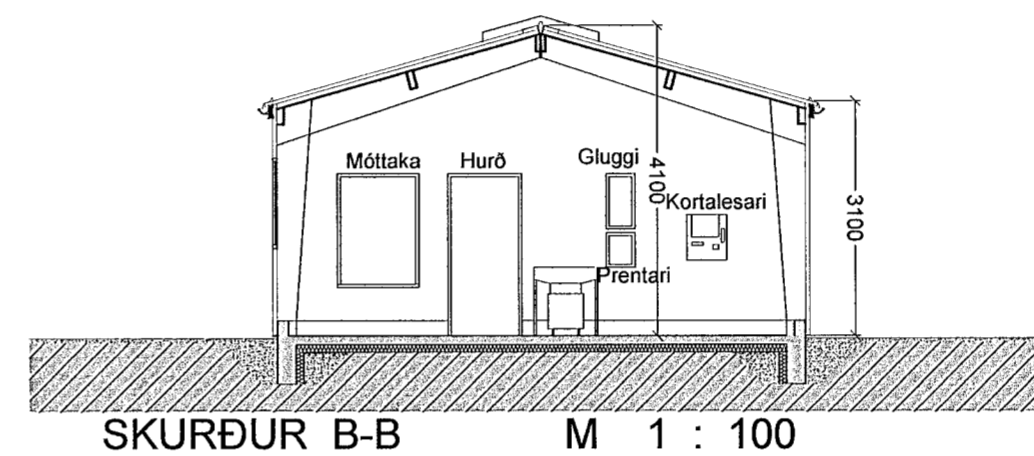
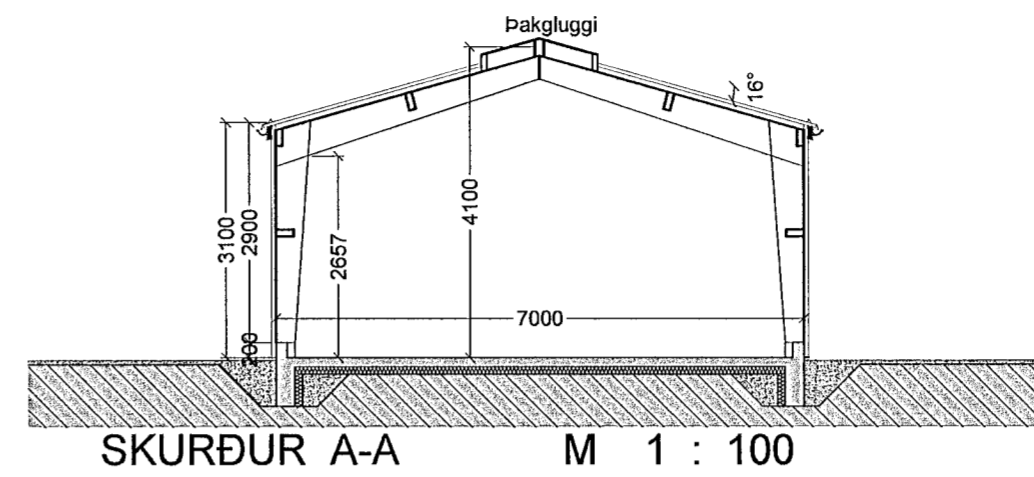


Samþykkt þann
 03 SEPT. 2013
 Byggingafulltrúinn í Hafnarfirði
 F.h. Brynjar Rafn Olafsson

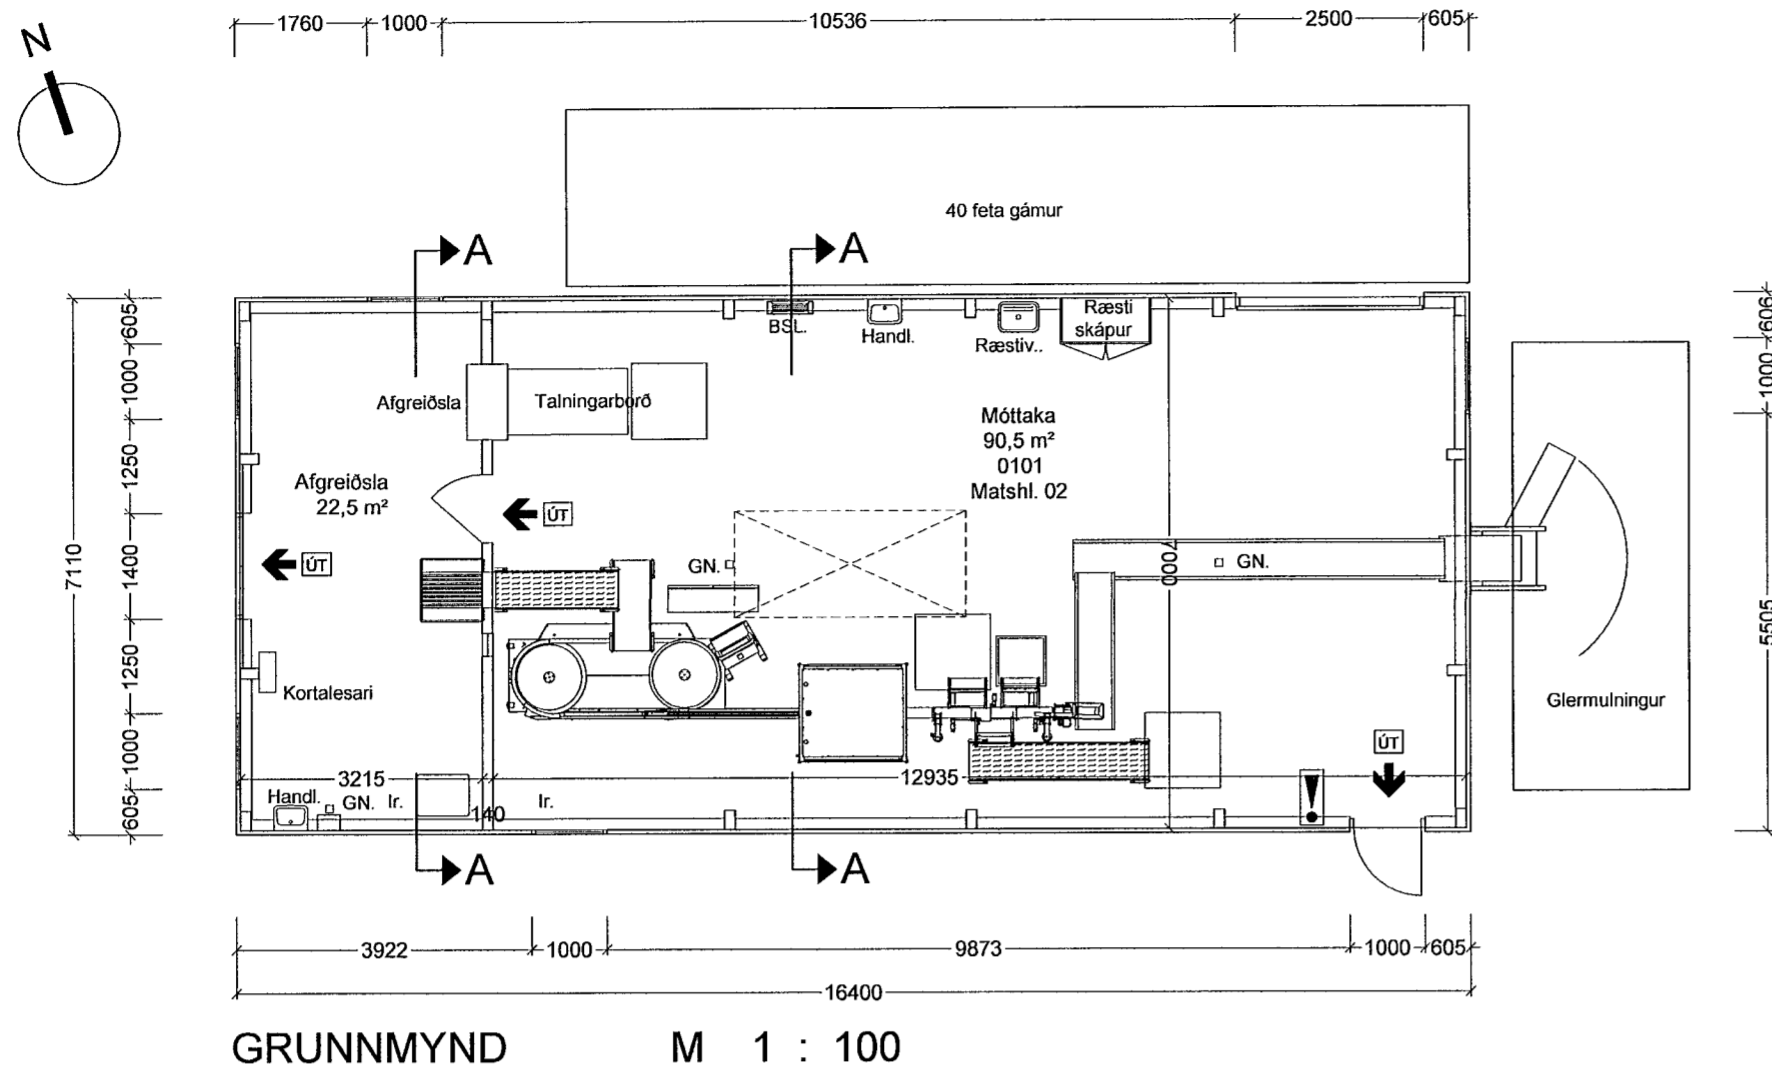

Verkhelti:	Breiðhella 8 og 10 Endurvinnsluhús
Verkhliut:	Grunnmynd, útlit og skurðir
Teikninúmer:	02
Mælikvarði:	1:100
Teiknað:	HP
Yfirfarið:	
Samþykkt:	
Verknúmer:	13055
Útgáfudagur:	13.08.2013
Teiknistíð:	Aug 13, 2013 - 9:23
V:\1-Idnadur\Sorpa\13055-Sorpa-Endurvinnsluhús Breiðhella 8-10\13055-teikningar\13055-Adalupr	

HEILBRIGÐISEFTIRLIT
 HAFNARFJARDAR-
 OG KÓPAVOGSSVÆÐIS
 Gardatorgi 7. 10. Ginnvagn
 13/8/2013 tudynd

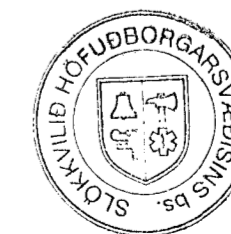

13/8/13 BK.

ARKÞING
 BOLHOLT 8 - 105 REYKJAVÍK
 Sími: 570 5700 - Fax: 570 5701
 arkthing@arkthing.is - www.arkthing.is

SIGURÐUR HALLGRÍMSSON, 170753-3139 ARKITEKT
 HJÓRTUR PÁLSSON, 080152-4429 BYGG.FR.