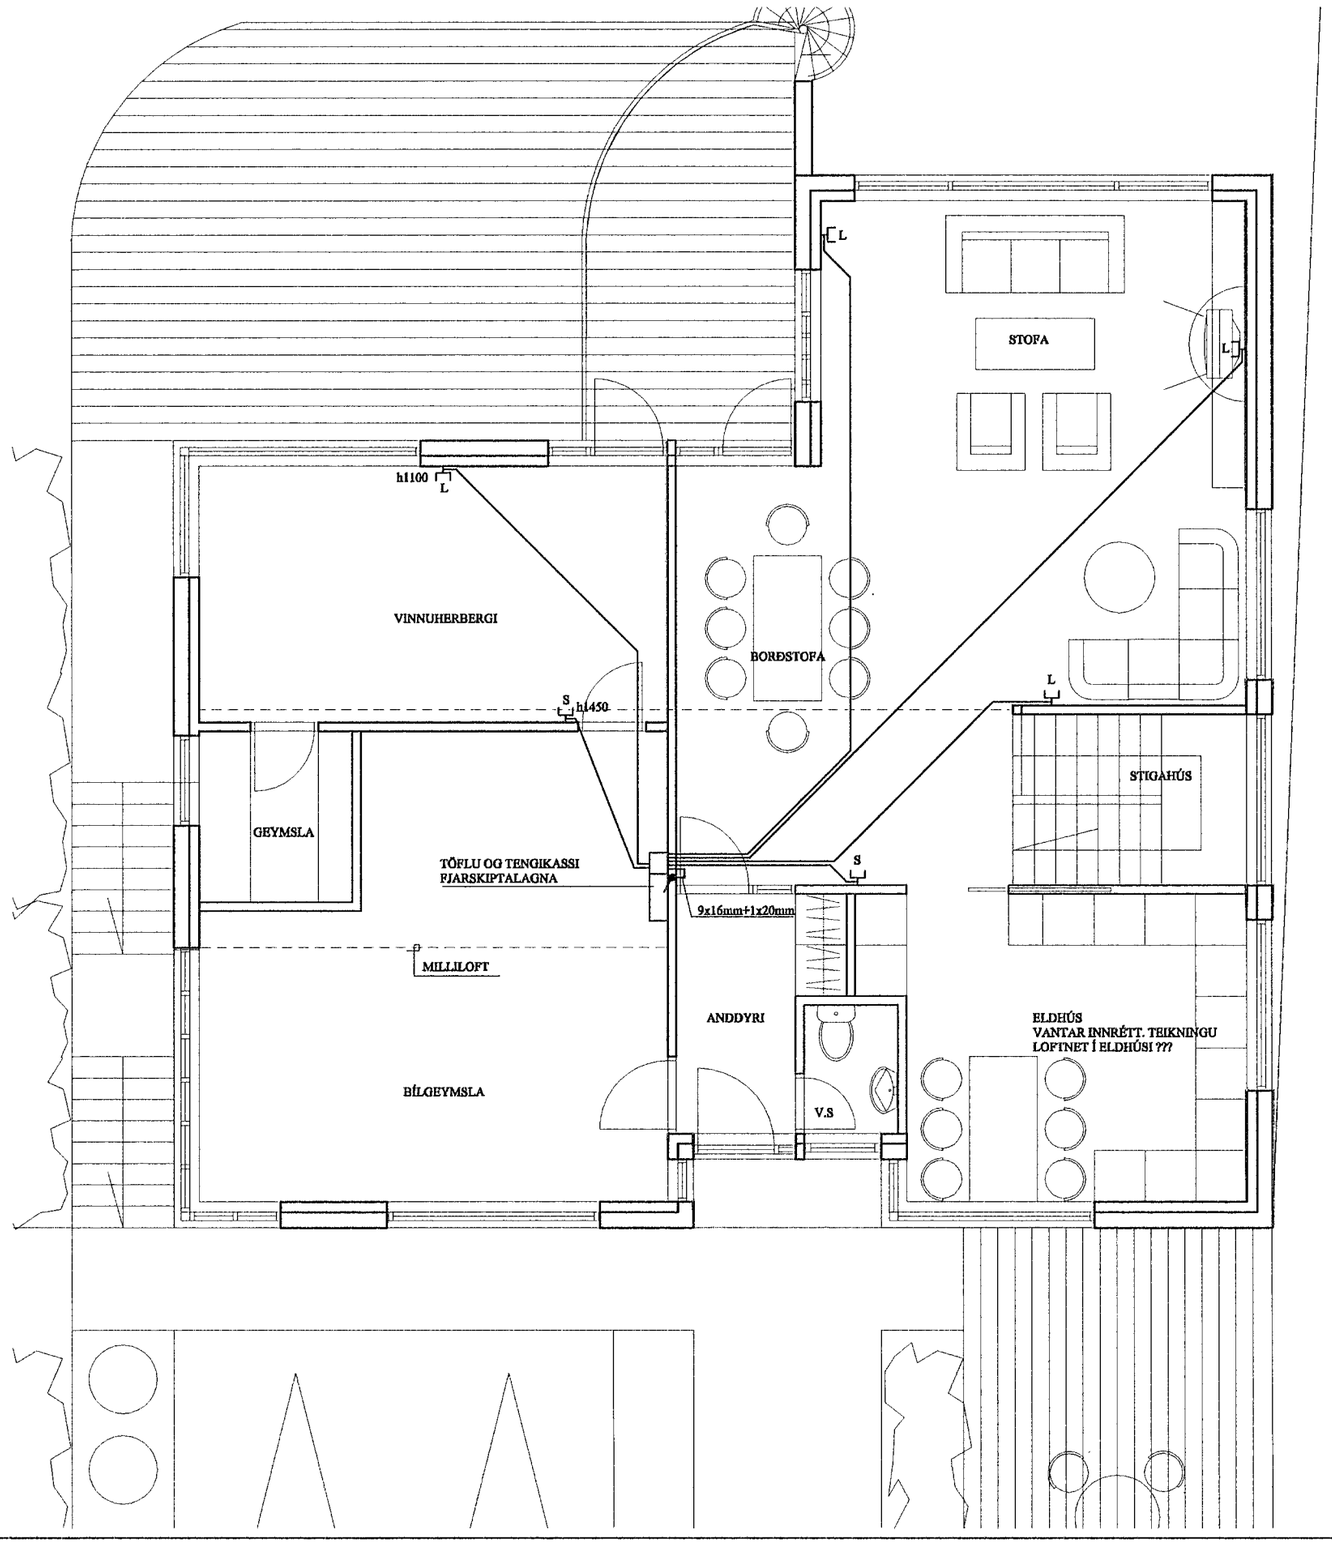

RAFLAGNAHÖNNUN
BRAGI ÞÓR SIGURDÓRSSON
KIRKJUBRAUT 40, 300 AKRANESI
SÍMAR 431-4200, 693-2081, FAX: 4314205, NETFANG: bragi@aknet.is

BREYTT:

VERKEFNI: ERLUÁS 64 84

VERKHLUTI: FJARSKIPTALAGNIR, SÍMI, LOFTNET EFRI HÆÐ

SKRÁ Á DISKI: MYND\2001\01-064-ERLUKVISL

TEIKNAÐ: NÓV. 2001

PLOTTAÐ: 3/11/2001

HANNAÐ:

KVARÐI: 1:50

REFERENCE: SAMA

VERK NR: 01-064

BLAÐ NR: 3