


HEIMTAUG RAFV. OG SÍMA
ERLUÁS

AFSTÖÐUMYND KVARÐI 1:500

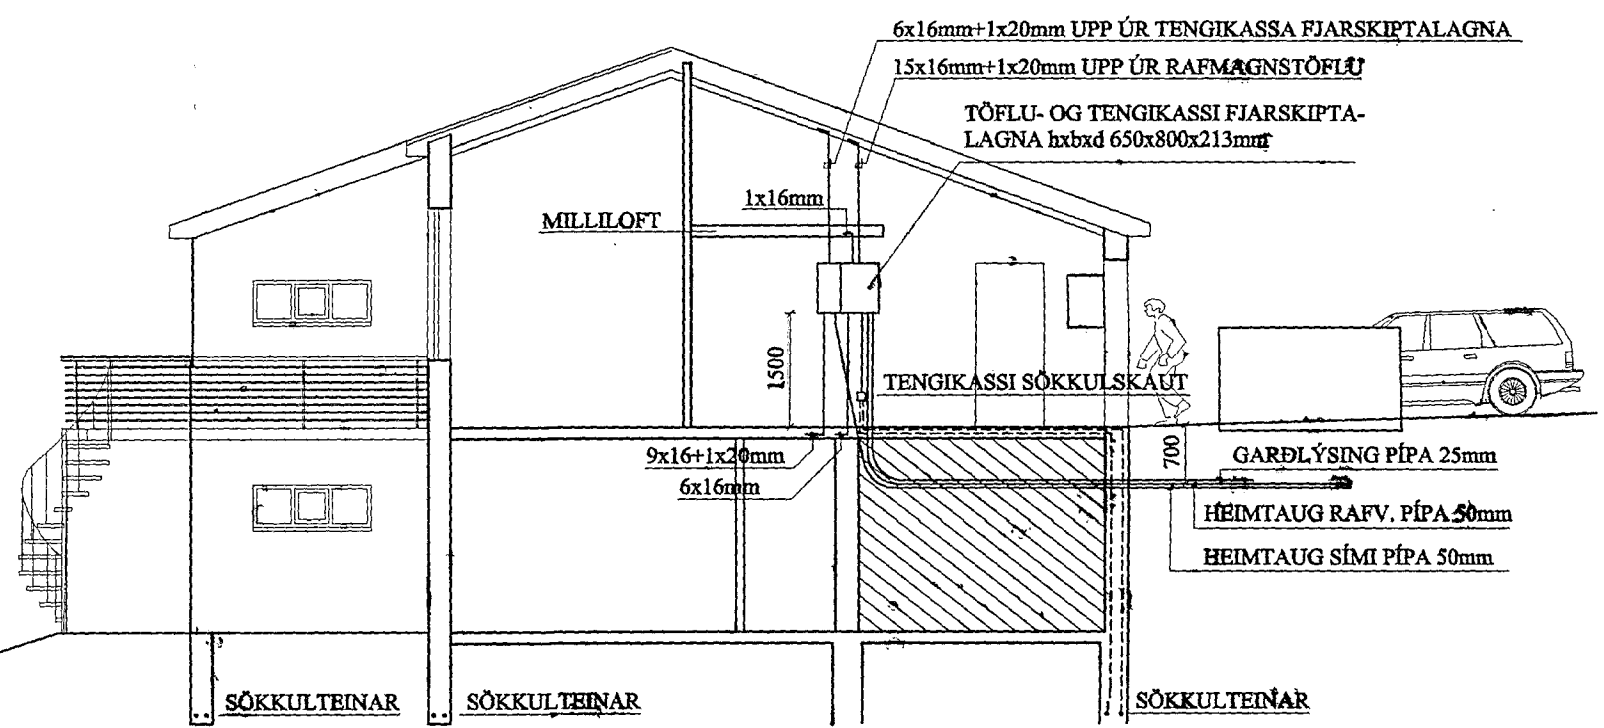

SNID A-Å KVARÐI 1:100

SKÝRINGAR

ROFAR SÉU Í 1100mm, TENGLAR Í HÆÐ 200mm, NEMA Í HÉÐHÚSI, VINNUHERBERGJUM OG GEYMSLU 1100mm.
 ROFAR OG TENGLAR Í BÍLGEYMSLU SÉU Í HÆÐ 1200mm
 L-LOFTNET, S-SÍMI HÆÐ 200mm.
 DS-DYRASÍMI ÚTISTÖÐ VINNUR Á SÍMSTÖÐ HÚSSINS.
 VEGGLJÓS SÉU Í HÆÐ 1650mm NEMA Í SVEFNHERBERGJUM HÆÐ 1300mm, SNYRTINGU HÆÐ 2050mm.

PÍPUR SÉU 16mm, VÍR 1,5q.
 MÁLSTRAUMUR ROFA OG TENGLA SÉ 16A.
 ÖLL MÁL GEFIN Í MILLIMETRUM FRÁ FULLFRÁGENGNUM GÓLFI Í MIÐJA HÆÐ.
 HAFNA SKAL TIL HÉÐSJÓNAR MÁLSETTAR TEIKNINGAR ARKITEKTS ÞEGAR MËLT ER FRYRIR DÖSUM OG ÞEGGJUM.
 TIL SNERTISPENNUVARNA SKAL NOTA LEKA STRAUMSROFAVÖNN.
 MÁLMHLUTA LAGNA, TÆKJA, LAMPÁ OG RAFBÚNAÐAR SKAL JARDBINDA VANDLEGA.
 ÖLL TÁKN ERU TÁKNRÆN OG BERJAÐ SAMRÆMA LAGNIR AÐ TÆKJUM EFTIR AÐSTÆÐUM Á STAÐNUM OG EFTIR SÉRTEIKNINGUM.

BREYTT:

VERKEFNI: ERLUÁS 84

VERKHEITI RAFLÖGN EFRI HÆÐ, AFSTADA, SNID

SKRÁ Á DISKI: MYND\2001\01-064-ERLUÁS\ERLUÁS84-GRM

TEIKNAD: NOV. 2001

PLOTTAD: 29/11/2001

HANNAE

KVARÐI: 1:100, 1:500

REFERENCE: SAMA

VERK NR: 01064

BLAD NR: 1