


G:\verkefni\13\13-62 Subway Fjarðargata 19\Teikningar\L--tekn\311 Fjarðargata 19.dwg

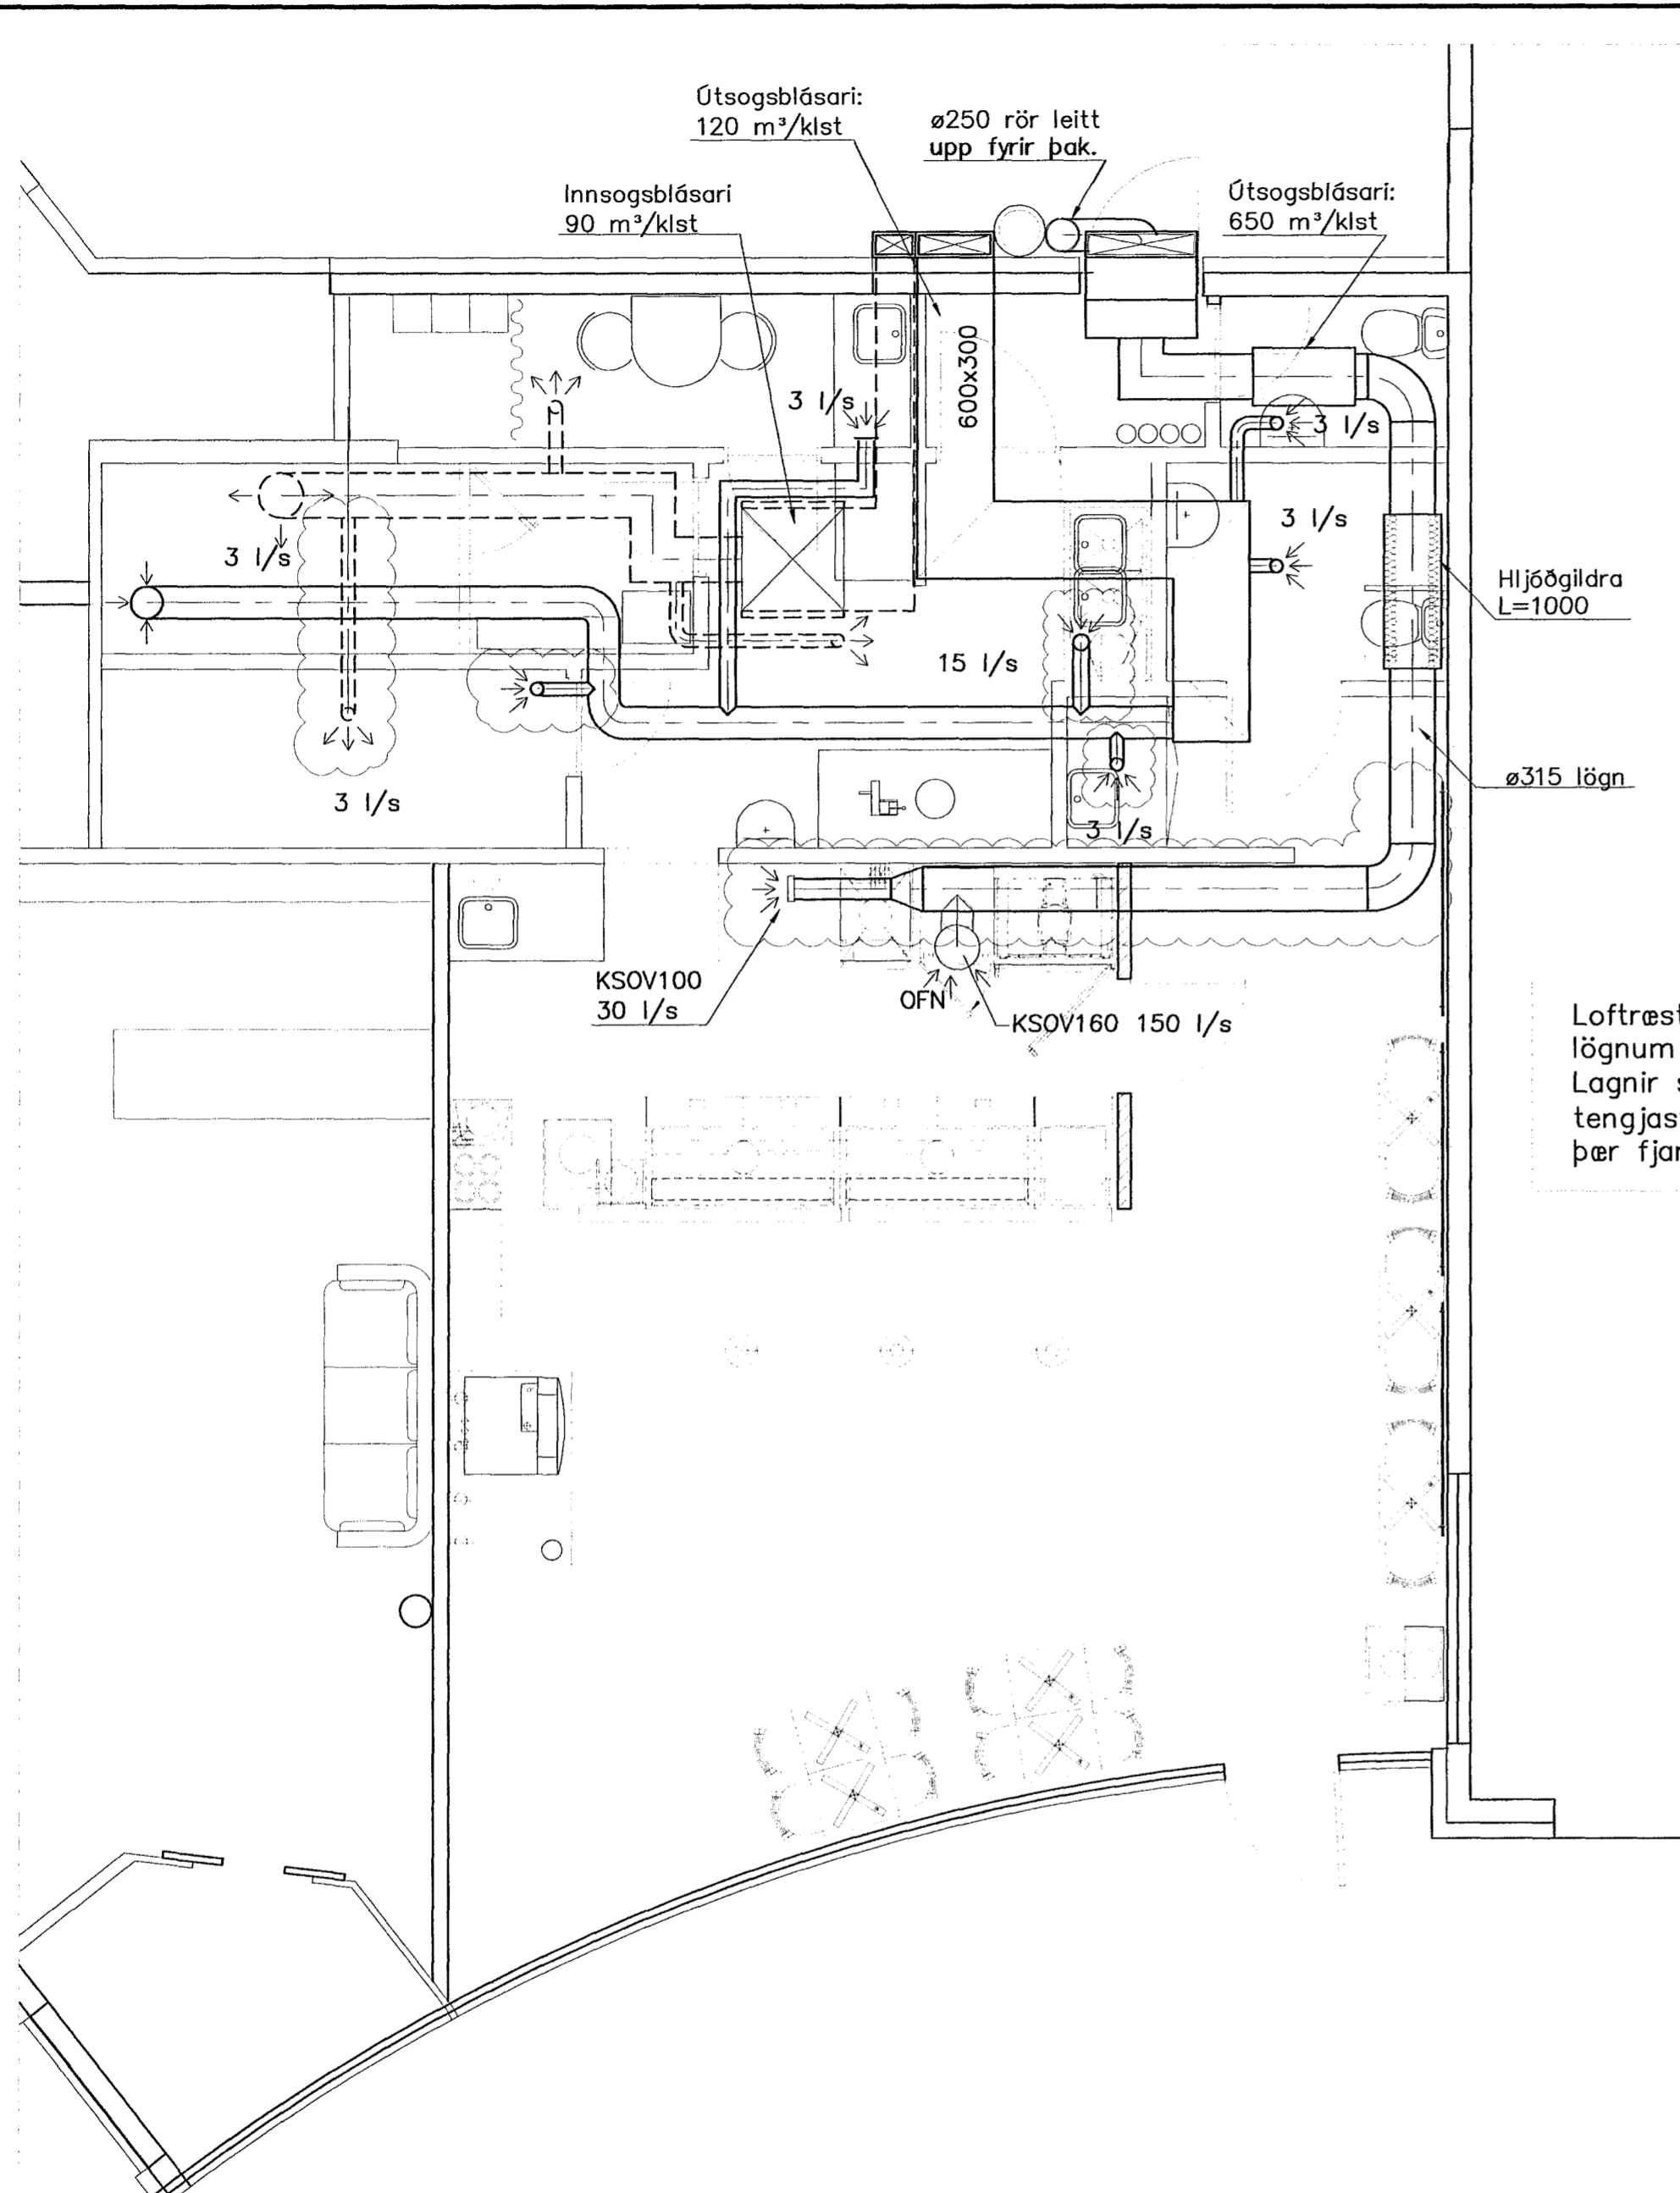

Loftræsting er hönnuð út frá þeim lögnum og búnaði sem er fyrir. Lagnir sem verða ekki notaðar eða tengjast öðrum rýmum verður lokað eða þær fjarlægðar.


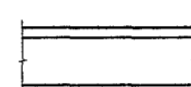
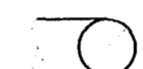

Samþykkt þann

12. nóv. 2013

Byggingafræðingur í Hafnarfirði
Eh. Hrólfur S. Gunnlaugsson

DAGS:	NR:	BREYTINGAR:	SAMP.:

SKÝRINGAR. LOFTRÆSTING:

-  MERKIR LOFTSTOKK
-  " " EINANGRADAN AD UTAN MED 50mm MOTTUM T.D. STEINULL
-  " ÚTSOGSSTOKK, SÝNILEGT SNID
-  " ÚTSOGSSTOKK, HULID SNID
- KSO 100 " 100mm ÚTSOGSVENTILL
- KSOV+DBL 100 " 100mm ÚTSOGSVENTILL MED HLJÓÐDEMPUN
- STH 100 " 100mm INNBLÁSTURSRIST
- NE 160 " 160mm INNBLÁSTURSVENTILL


ALLIR STOKKAR SKULU VERA ÚR GALVANISERUÐU BLIKKI.
UPPHENGJUR SKULU VERA ÚR ÖBRENNANLEGU EFNI, MED MINNST 50mm ÞVERSNIDI Á MINNST 2m BILI.
SÍVALIR STOKKAR SKULU SPÍRALLÁSADIR MED PITTSBURG LÁS OG SETTIR SAMAN MED MÖFFUM.
SÍVALAR BEYGJUR SKULU VERA MED R/d HLUTFALL 1 EDA STÆRRA.
EFNISÞYKKTIR SKULU VERA SEM HÉR SEGIR:

SÍVALIR STOKKAR:

ÞVERMÁL	≤ 250	280-500	560-800	> 800
EFNISÞYKKT	0,5	0,6	0,7	0,9

LOFTINNTAK Í GEYMSLUR; STADSETNING ÁKVARDAST Í SAMRÁÐI VID ARKITEKT

Loftræsing - 1 hæð
Mkv. 1:50

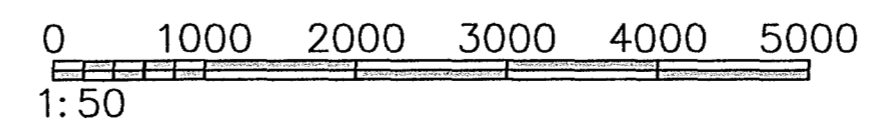

Fjarðargata 19, rými 0104 Hafnarfjörður		ÞIKNUNDIR: Guðmundur Hansson 151263-3649 Svavar M. Sigurjónsson 180867-3419	DAGS: 06.11.2013
REITI TEIKNINGAR: Lagnir Loftræsilegnir Grunnmynd & skýringar	SAMÞYKKT: Svavar M. Sig.	BEYMSLUNN.: 311	DEFRUNNUMER.: 13-62
STANNAÐ: SMS	TEIKNARE: SMS	MÆLT: 	TÍFRAMM.: GH
		SAMÞYKKT: 611	ÚTGÁFA: