


Helluhraun 8




Samþykkt þann

24 JAN 2013


Byggingafulltrúinn í Hafnarfirði
F.h. Sigurður Steinar Jónsson

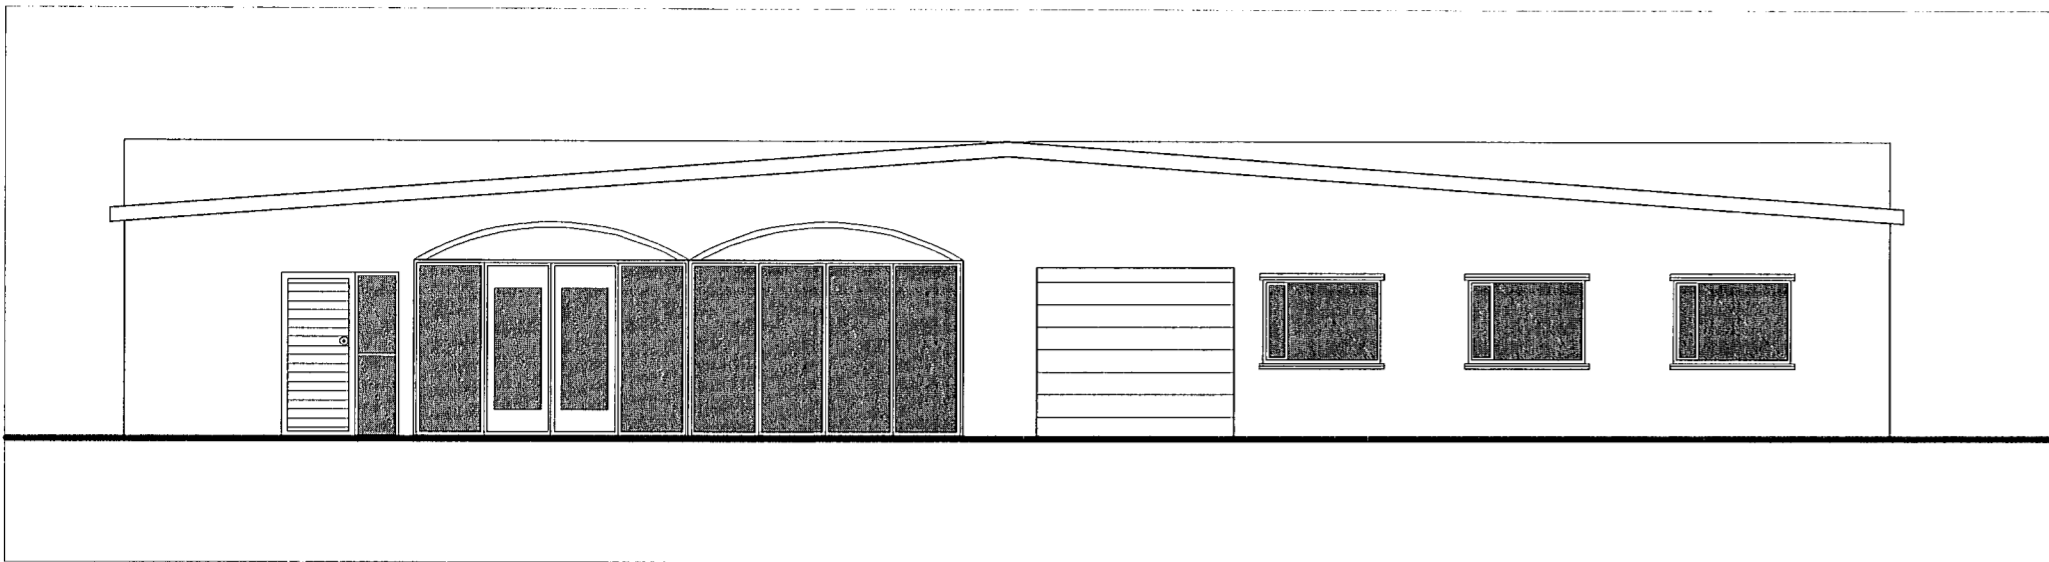


Útlit - Norður mkv. 1:100

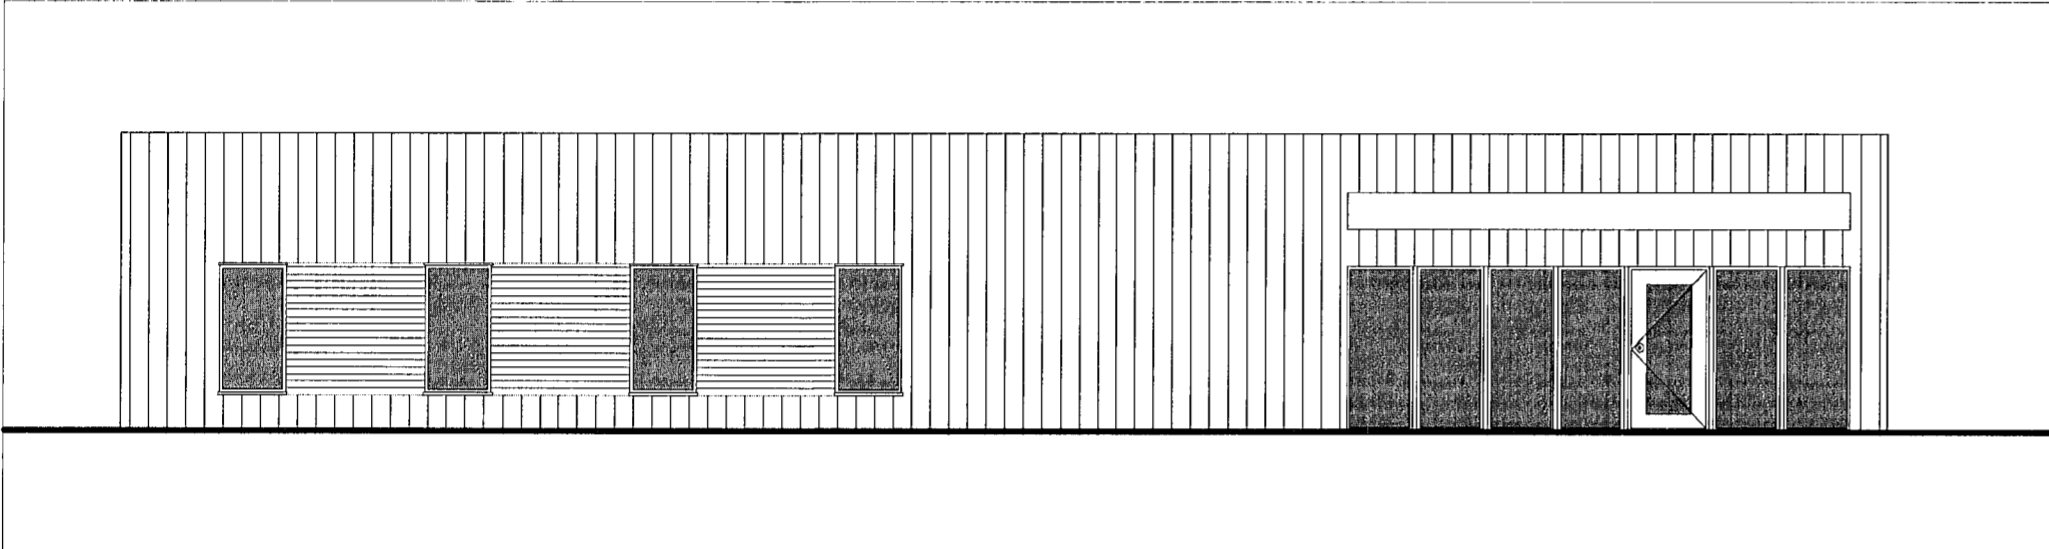

Útlit - Suður mkv. 1:100

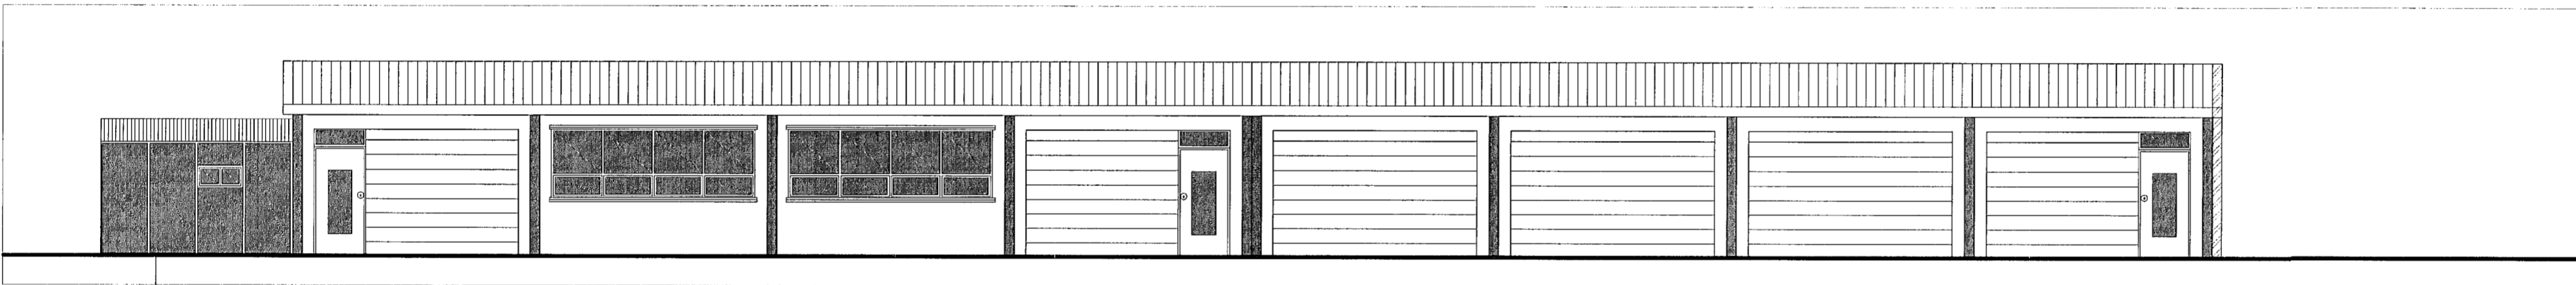

Útlit - Vestur mkv. 1:100

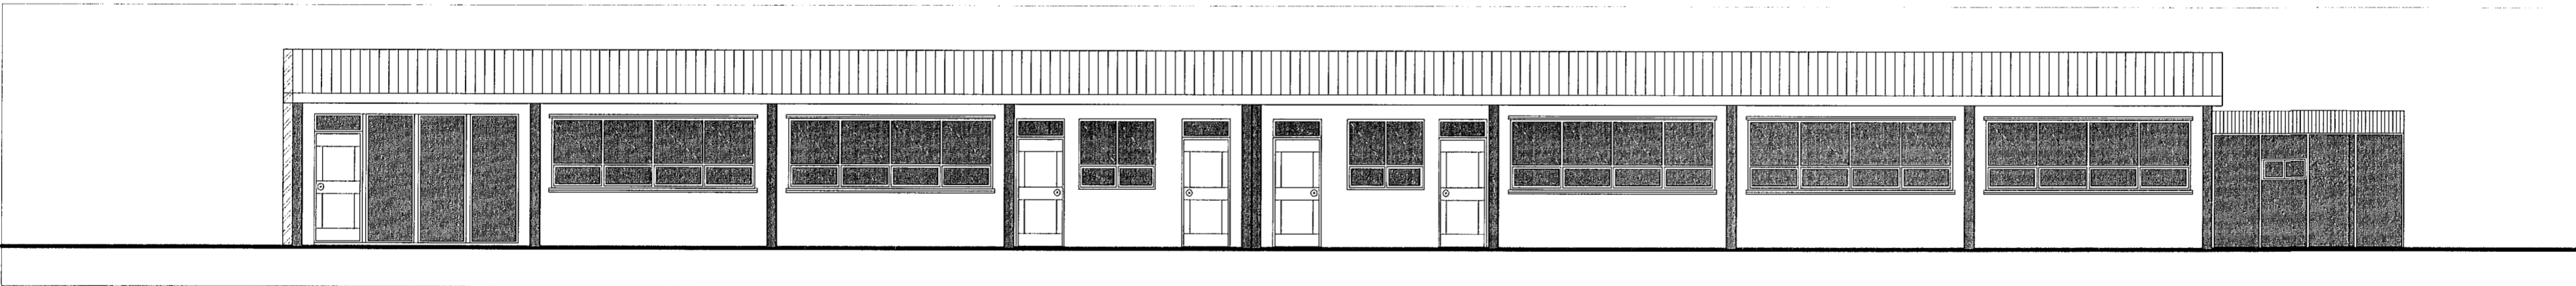

Útlit - Austur mkv. 1:100

Helluhraun 8	Landnr. 120824	TEIKN. NR. 102
EFNI: Útlit		MÁL: 1:100
		DAGS. 17.12.2012 Breytt. 21.01.2013
Hönnuðir: Erlendur Á. Hjálmarsson, byggingafræðingur, Kt.: 100355-5239 Atli Erlendsson, hönnuður, Kt.: 281181-7189		