
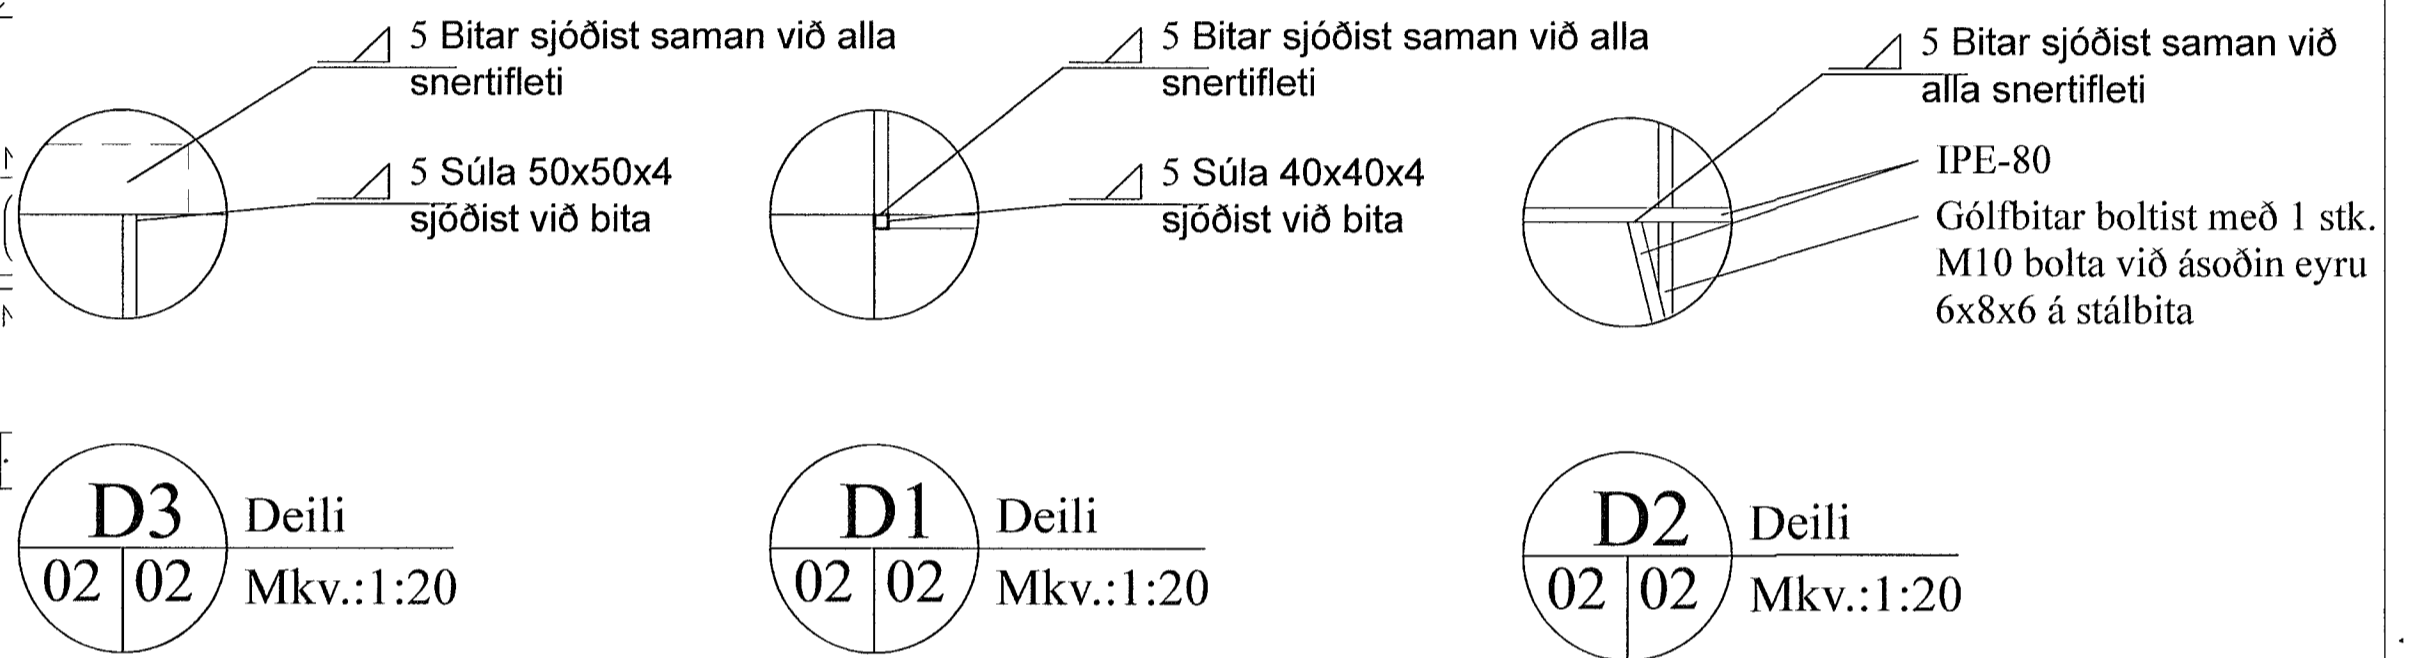


Grunnmynd millilofts, bita og útveggja mkv.1:50

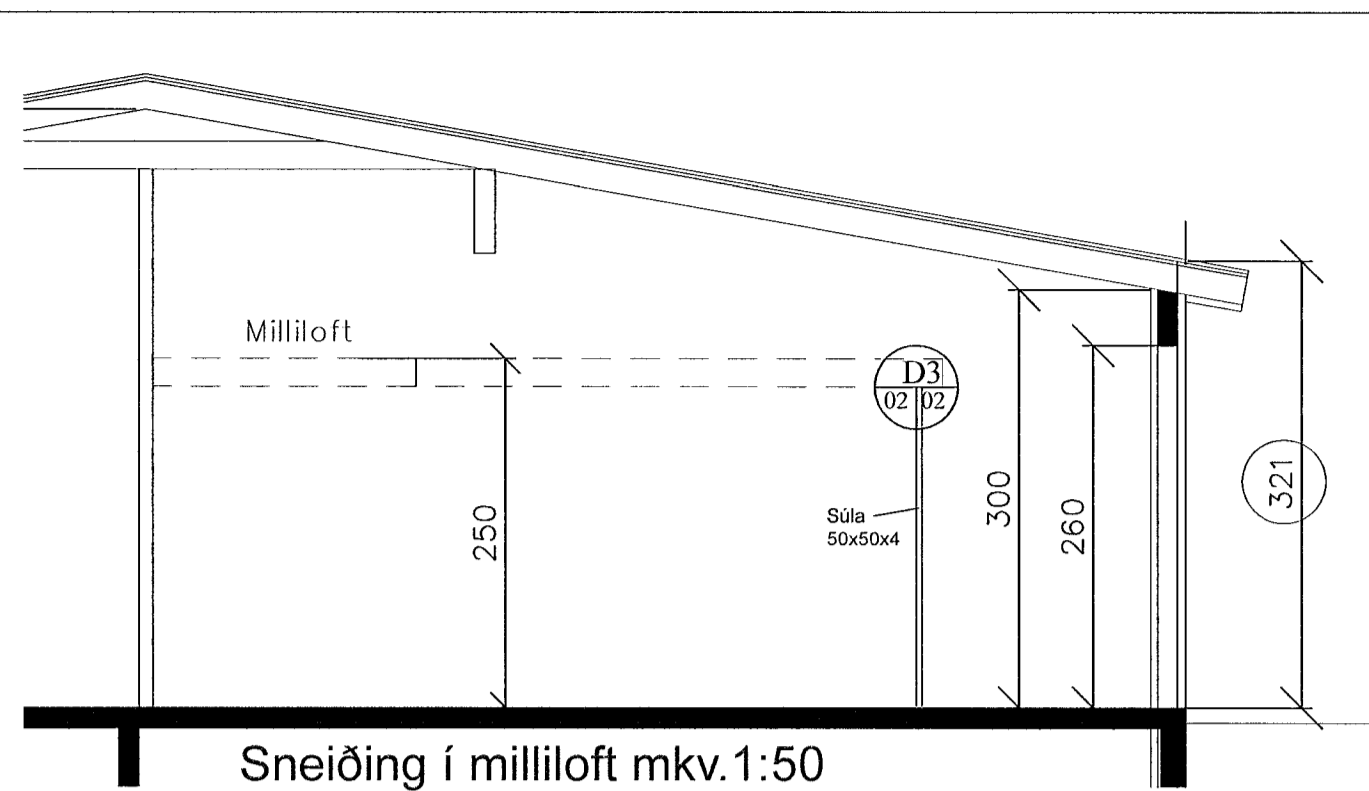

Allir stálbitar eru soðnir saman á tengingum með 5 mm kverksuðu. Súlur eru soðnar við bita með 5 mm kverksuðu. Stálbitar eru festir í vegg með M10x100 múrboltum c600 í steypa vegg og Frönskum skrúfum 10x100 í stoðir timburveggja. Gólfbitar 4,5x9,5 eru boltaðir með 1 stk. M10 bolta við ásoðin eyru 6x8x6 mm á stálbita. Ofan á gólfbita eru skrúfaðar DOKA plötur en neðan á eru skrúfaðar gifsplötur.

Deili í milliloft mkv.1:20

Málsetningar eru í cm.

Samþykkt þann

í 2. nóv. 2013

Byggingafrádrátturinn í Hafnarfirði
Fh. Hrólfur S. Gunnlaugsson

Aðalhönnuður kt.550296-2339
Sveinn Ívarsson

Mikael J. Traustsson

MTRÁÐGJÖF

Melbær 34, 110 Reykjavík
Sími: 6173737 Fax: 5341041
Netfang: mikael@mtradgjof.is

Bláð 02
Kvarði
1:50; 1:20

Kt. 2105673059

Hvaleyraþbraut 35

Reikn. MT

Grunnmynd millilofts, snið og deili

Teikn. MT

Nr. Dags. Breyting. Af. Samþ. Yfirfarið

Dags. 19.10.2013

Nr. 13-104