

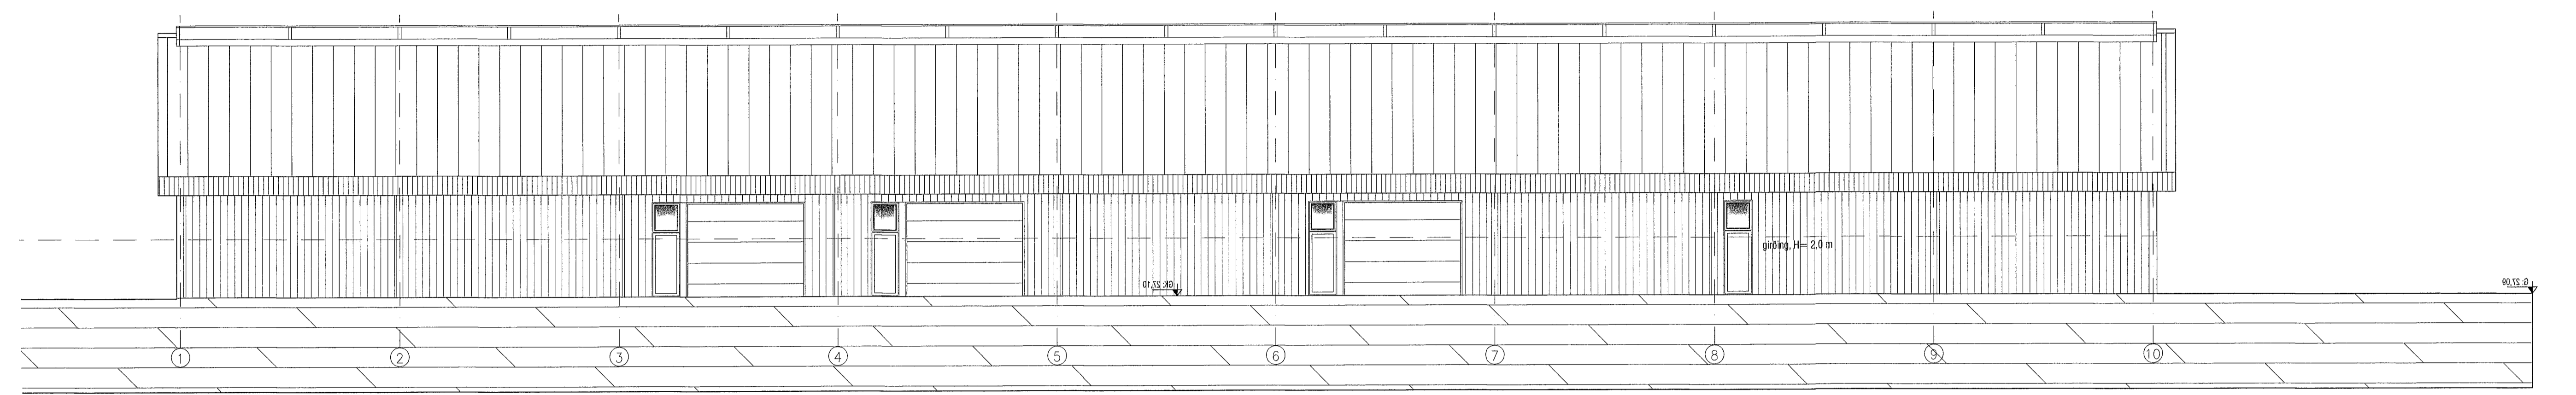



Samþykkt þann
 2 6 SEPT. 2013
 Byggingafulltrúinn í Hafnarfirði
 E.h. Brynjar Rafn Ólafsson

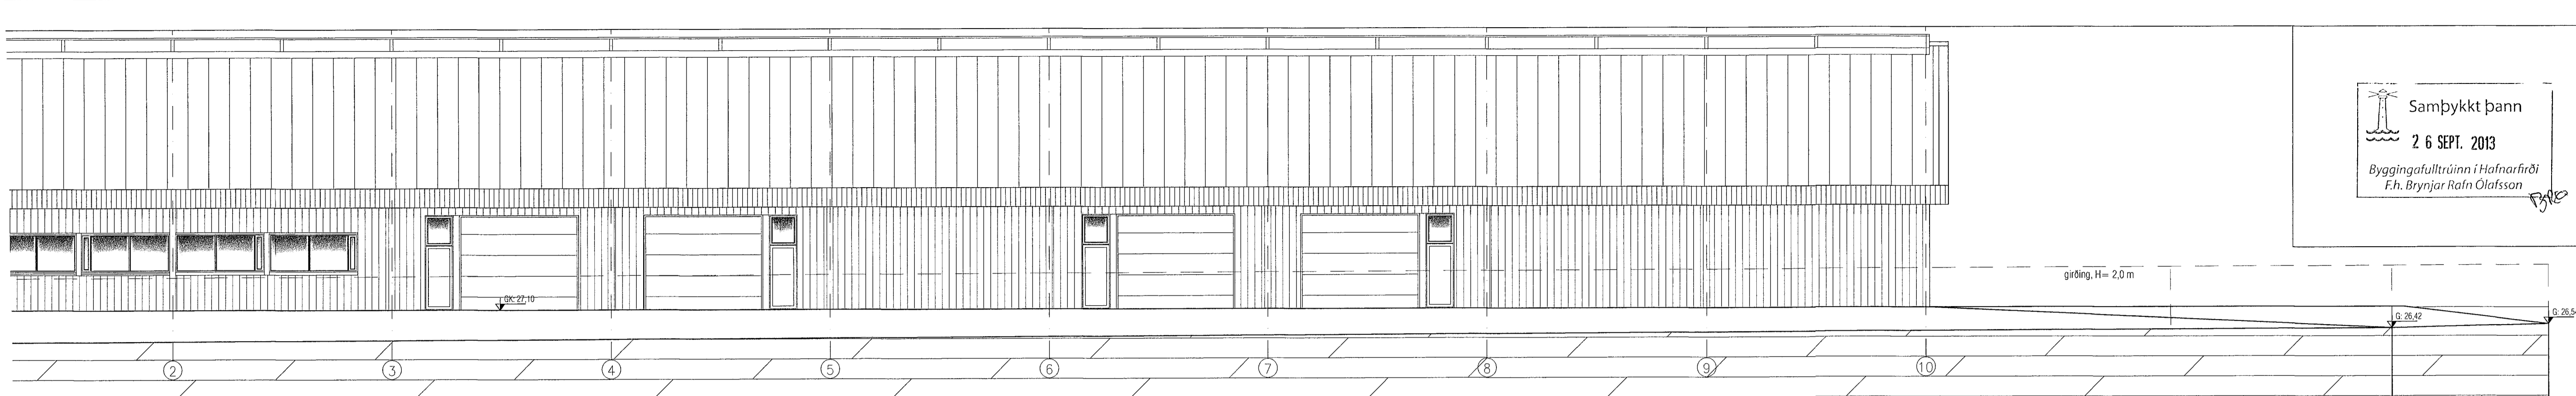

NORÐUR

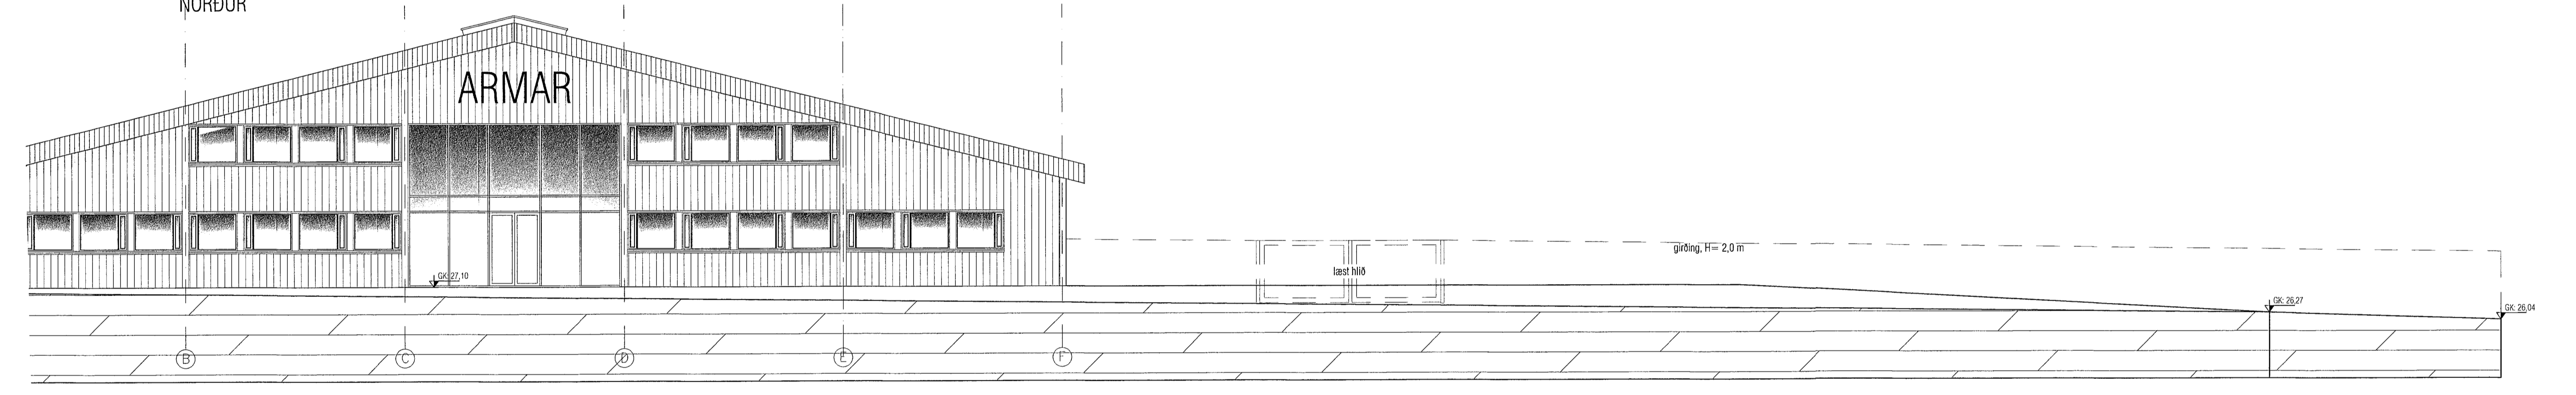

AUSTUR

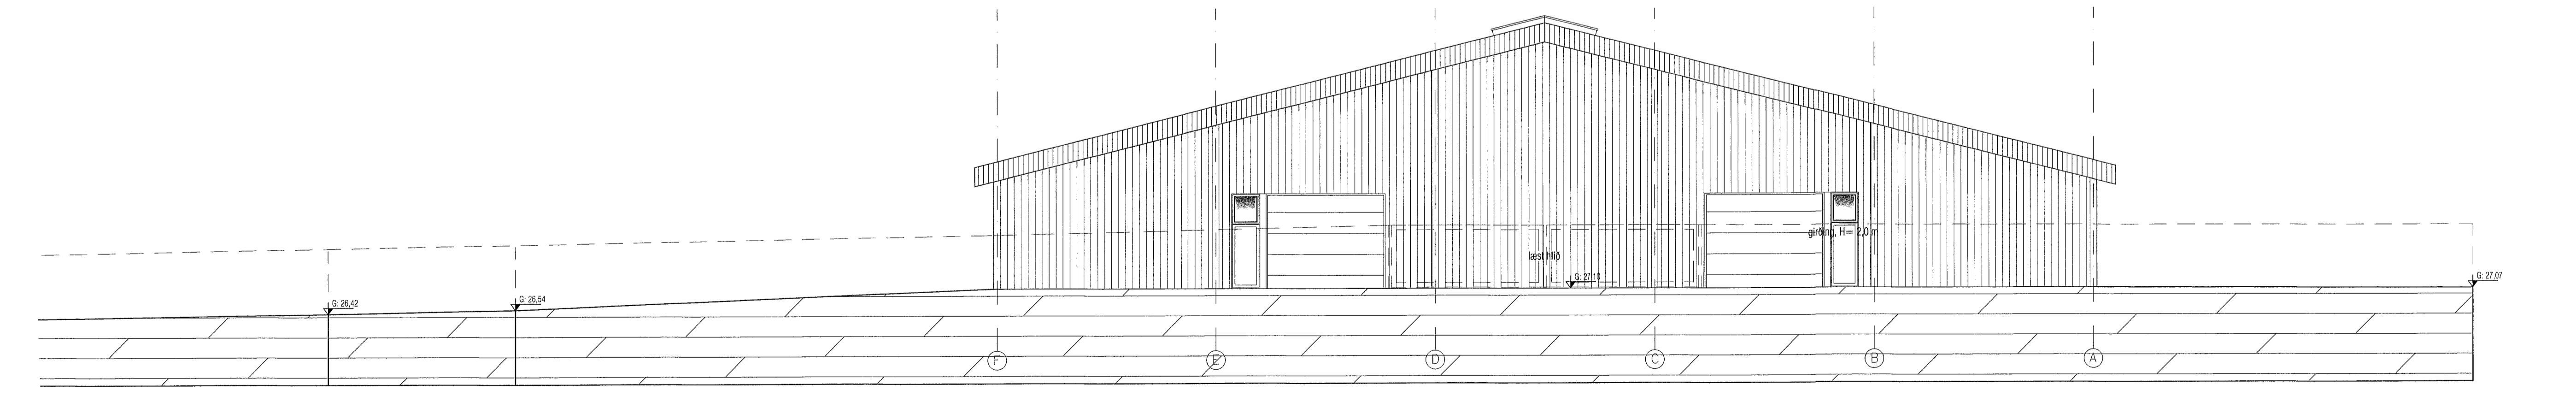

17. júlí 2013 :
 Girding sýnd á útlitsmyndum

VEKTOR - hönnun og ráðgjöf - Hamraberg 11, 200 Kóp., s. 554-6650 / 897-5363		Sigurður Halsteinnsson byggingateknískvæðingur N. 02669-7748 email: sigur@vektor.is		KAPLAHRAUN 2-4 HAFNARFIRÐI ÚTLIT HÚSS	
Tekn. nr.	Þingv. 3 Hönnun	Bl.	Depp.	Húsnæð	Tekn. SH
Samþykkt	<i>Snet</i>			Dagprómg	Verk nr.
				05.12.12	VERKNR
				Málkvæði	Tekn. nr.
				1/100	A04