




AFSTÖÐUMYND 1:500

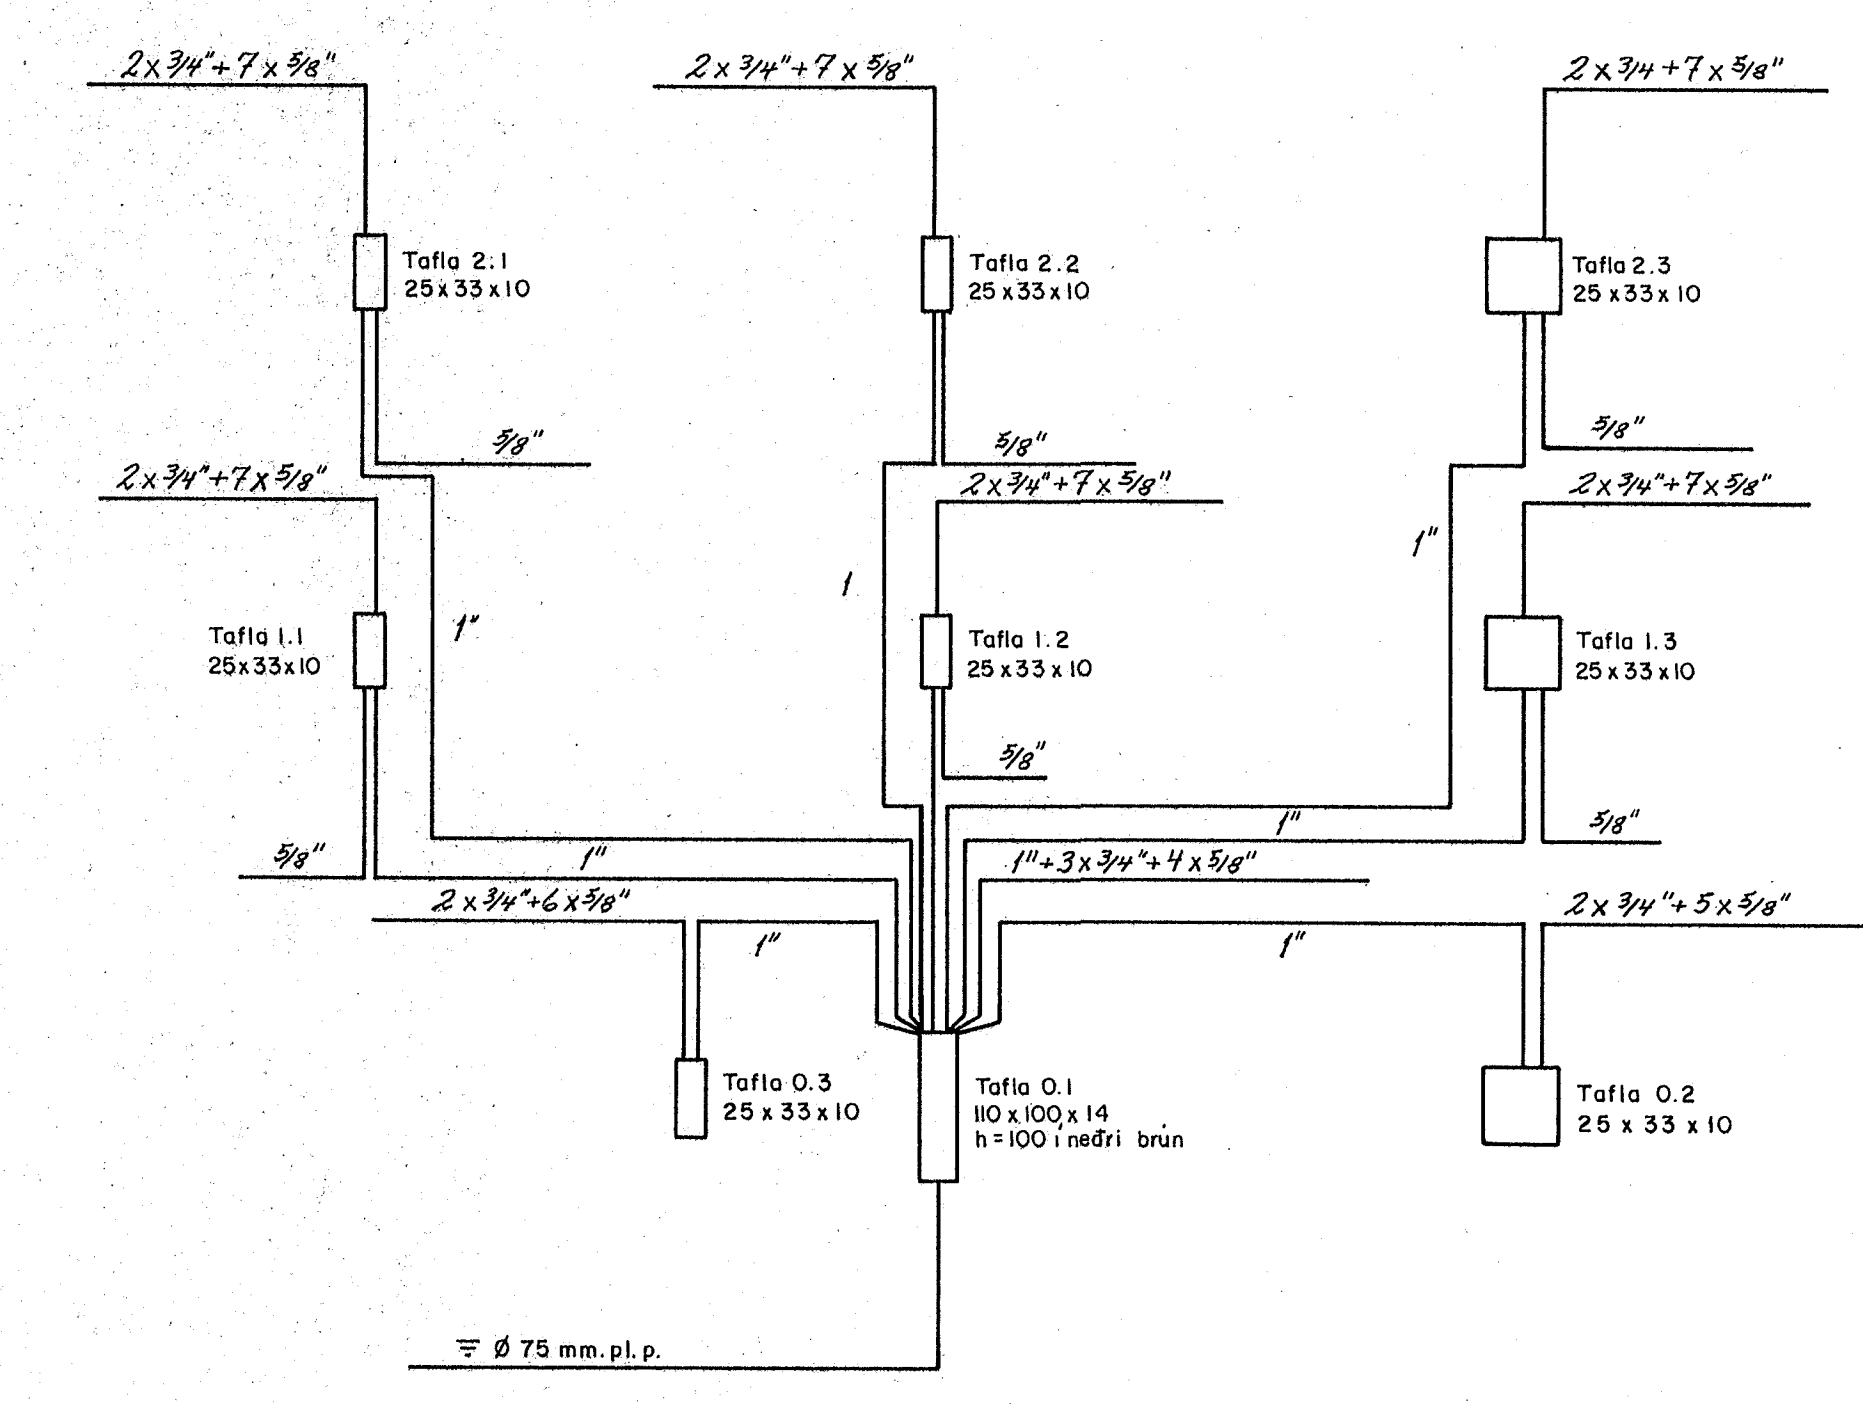

KASSAR OG PÍPUR

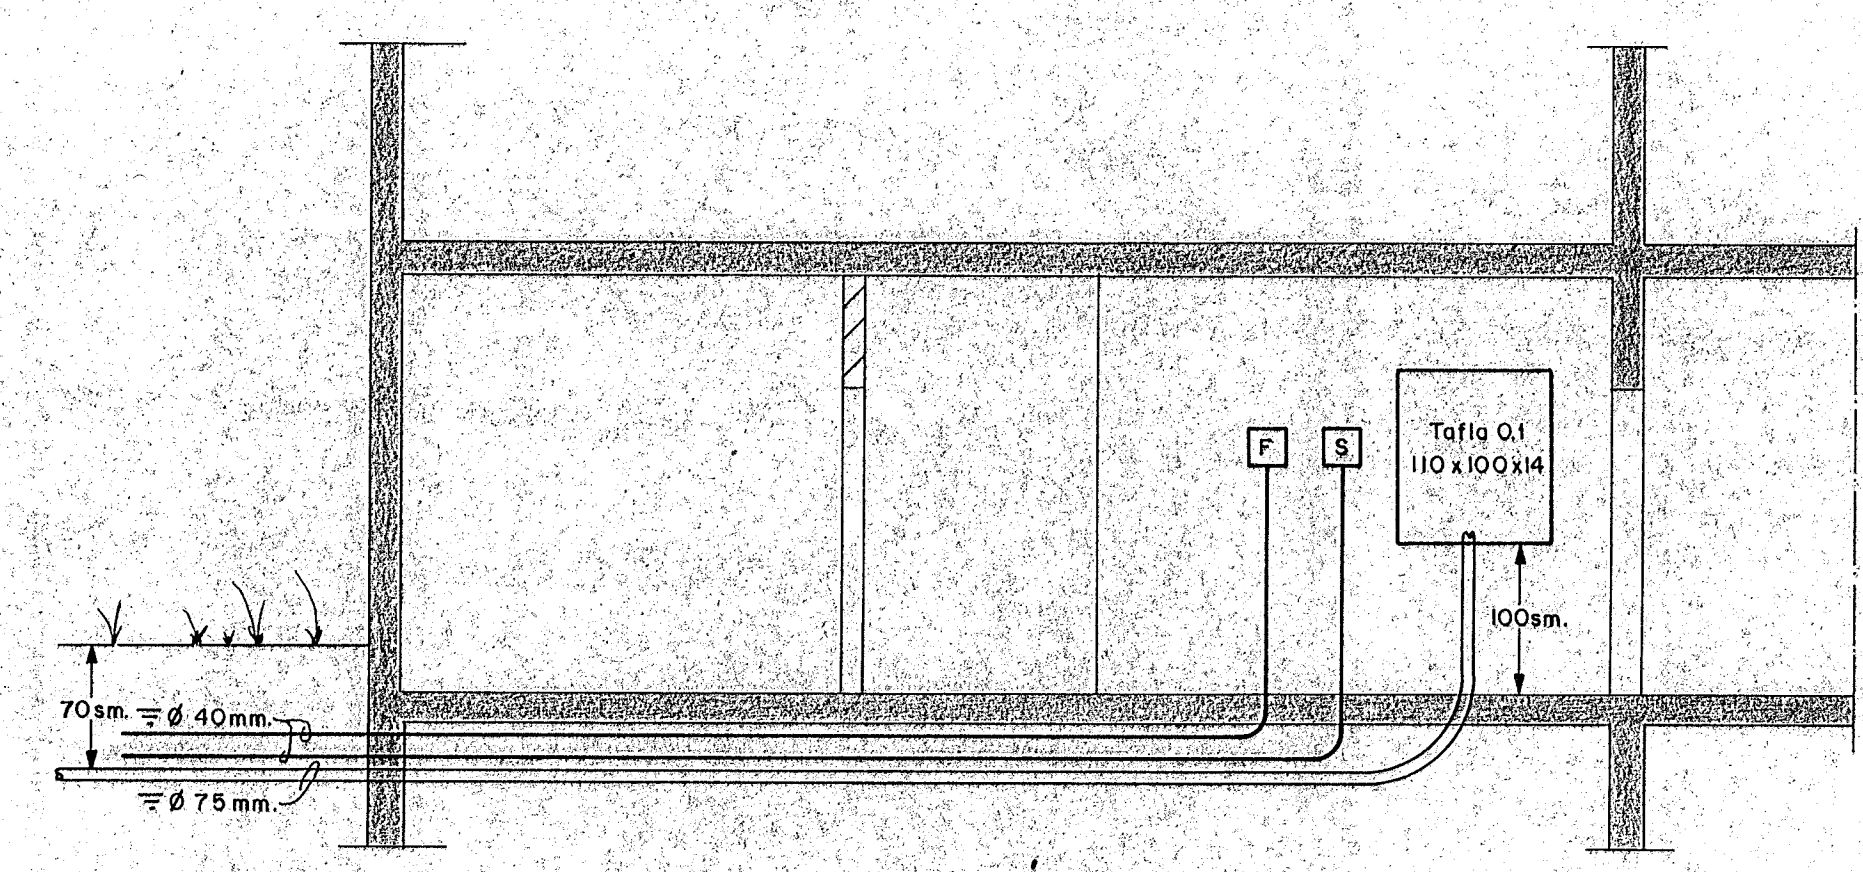

SNID A-A Í INNTAK
M. 1:50

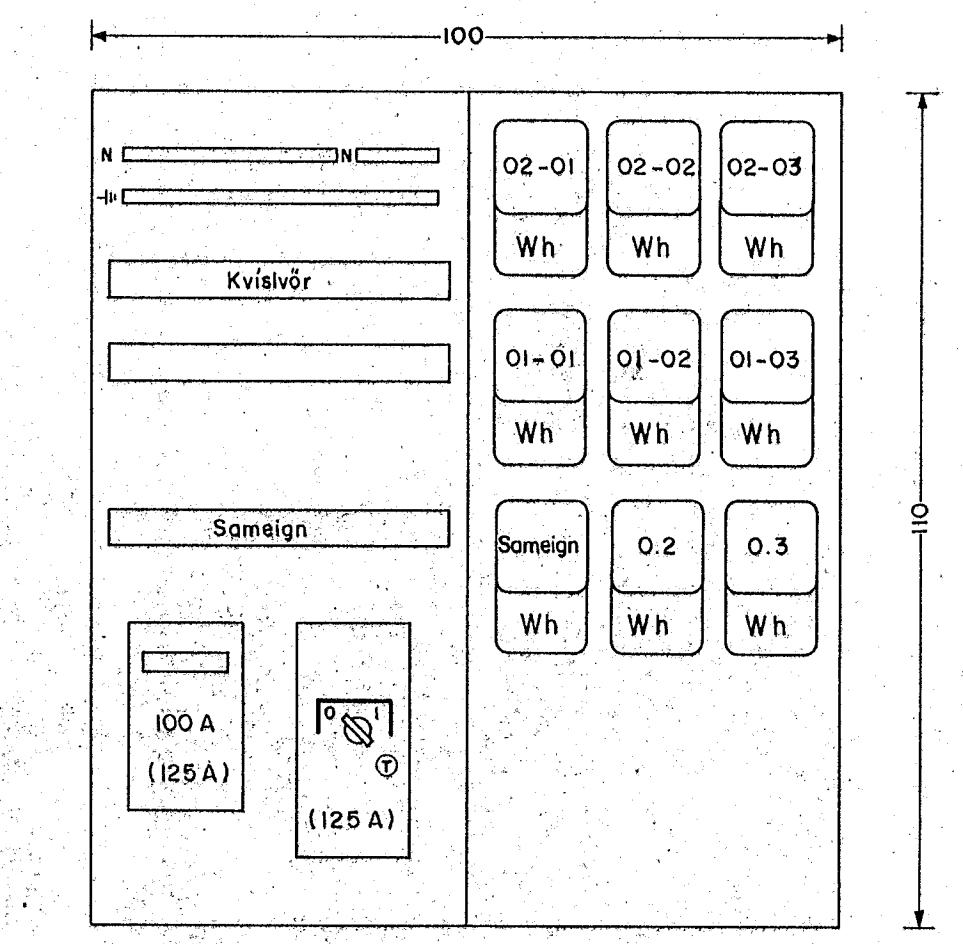

ÚTLIT AF TÖFLU 0.1
M. 1:10

SKÝRINGAR:
 LAGNIR ERU HULDAR 5/8" PÍPULAGNIR OG TAUGAR 3x1,5".
 HÆÐ ROFA SÉ 105 sm. OG TENGLA 20 sm.
 HÆÐ Á TENGLUM Í KJALLARA SÉ 110 sm.
 HÆÐ Á VEGGLJÓSUM Á BÖÐUM SÉ 200 sm.
 HÆÐ TENGLA Á SVÖLUM SÉ 160 sm.
 HÆÐ Á F OG L TENGLUM SÉ 20 sm.
 HÆÐ Á D.S. DÖSUM SÉ 130 sm. OG BJÖLLUM 220 sm.
 MÁL ERU GEFIN UPP FRÁ MÖÐRI DÓS Í FULLFRÁGENGID GOLF.
 MÁLSTRAUMUR ROFA OG TENGLA SÉ JO A.
 TENGLAR TEIKNADIR VID ROFA ERU Í SÖMU DÓS OG ROFAR.

NEMA ANNARS
SÉ GETID

										MÓABARÐ 36 HAFNARFIRÐI											
										AFSTÖÐUMYND, SNID Í INNTAK, KASSAR OG PÍPUR, ÚTLIT AF TÖFLU 0.1 OG SKÝRINGAR.											
										MÁLKVARDI: 1:500, 1:50, 1:10 BLAD - AF 1 - 5											
										TEIKN. NR. 49 - 85 ÚTGAFA A											
										RAFFEIKNING HF. RÁDGJAFVERKFRÆÐINGAR SÍMI 83088											
ÚTG.	DASS.	TEIKN.		HANNAÐ	YFIRF.	SAMP.	SAMP.	ÚTG.	DASS.	TEIKN.		HANNAÐ	YFIRF.	SAMP.	SAMP.	G.Æ. T.S.		1983.05.09		VINNUTEIKNING	