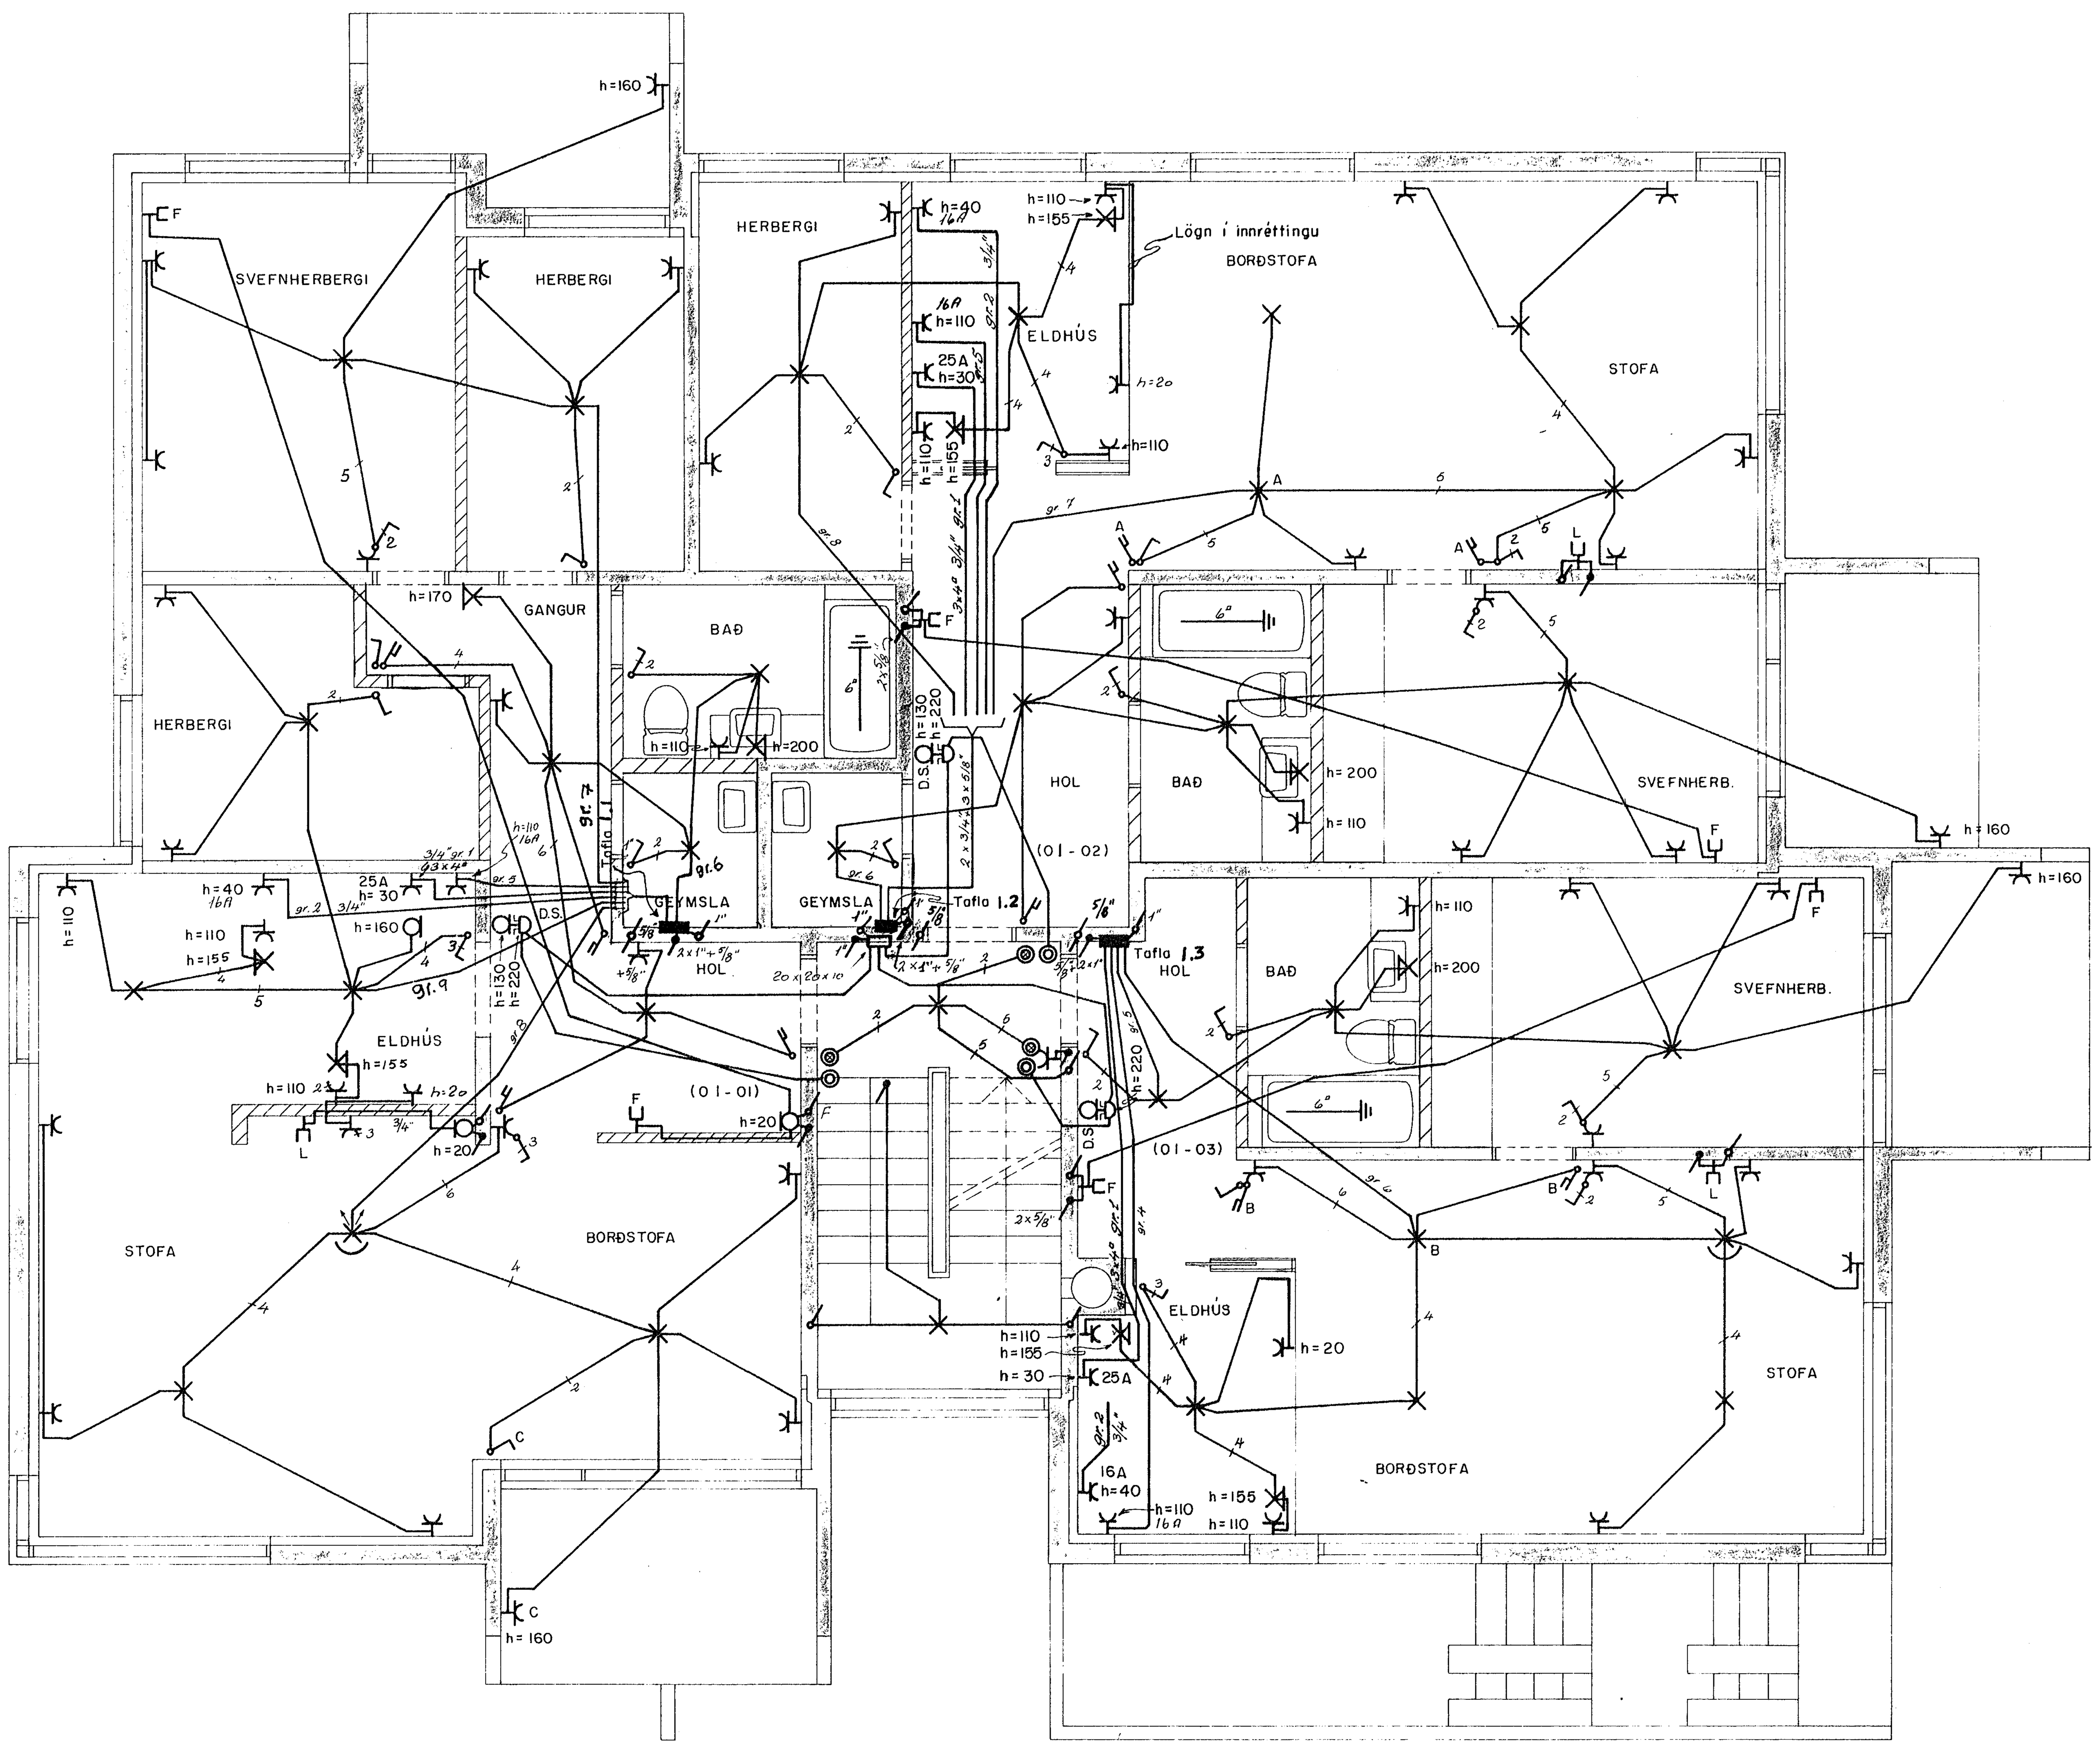

SJÁ SKÝRINGAR Á BL. 1

ÚTG.	DAGS.		TEIKN.	HANNAÐ	YFIRF.	SAMÞ.	SAMÞ.
A	1983.05.03	ÚTBOÐSTEIKNING	G. Æ.	T. S.			

MÓABARÐ 36 HAFNARFIRÐI

1. HÆÐ.

RAFLÖGN

MÆLIKVARÐI:	BLAÐ – AF
1:50	4 – 5
TEIKN. NR. 47 - 88	ÚTGÁFA A

RAFTEIKNING HF. RÁÐGJAFAVERKFRÆÐINGAR SÍMI 83088