


Eigi ná f jörfalaga þessa teikningu til notkunar fyrir þriðja aðila, né breyta henni án leyfis Rafteikningar hf.

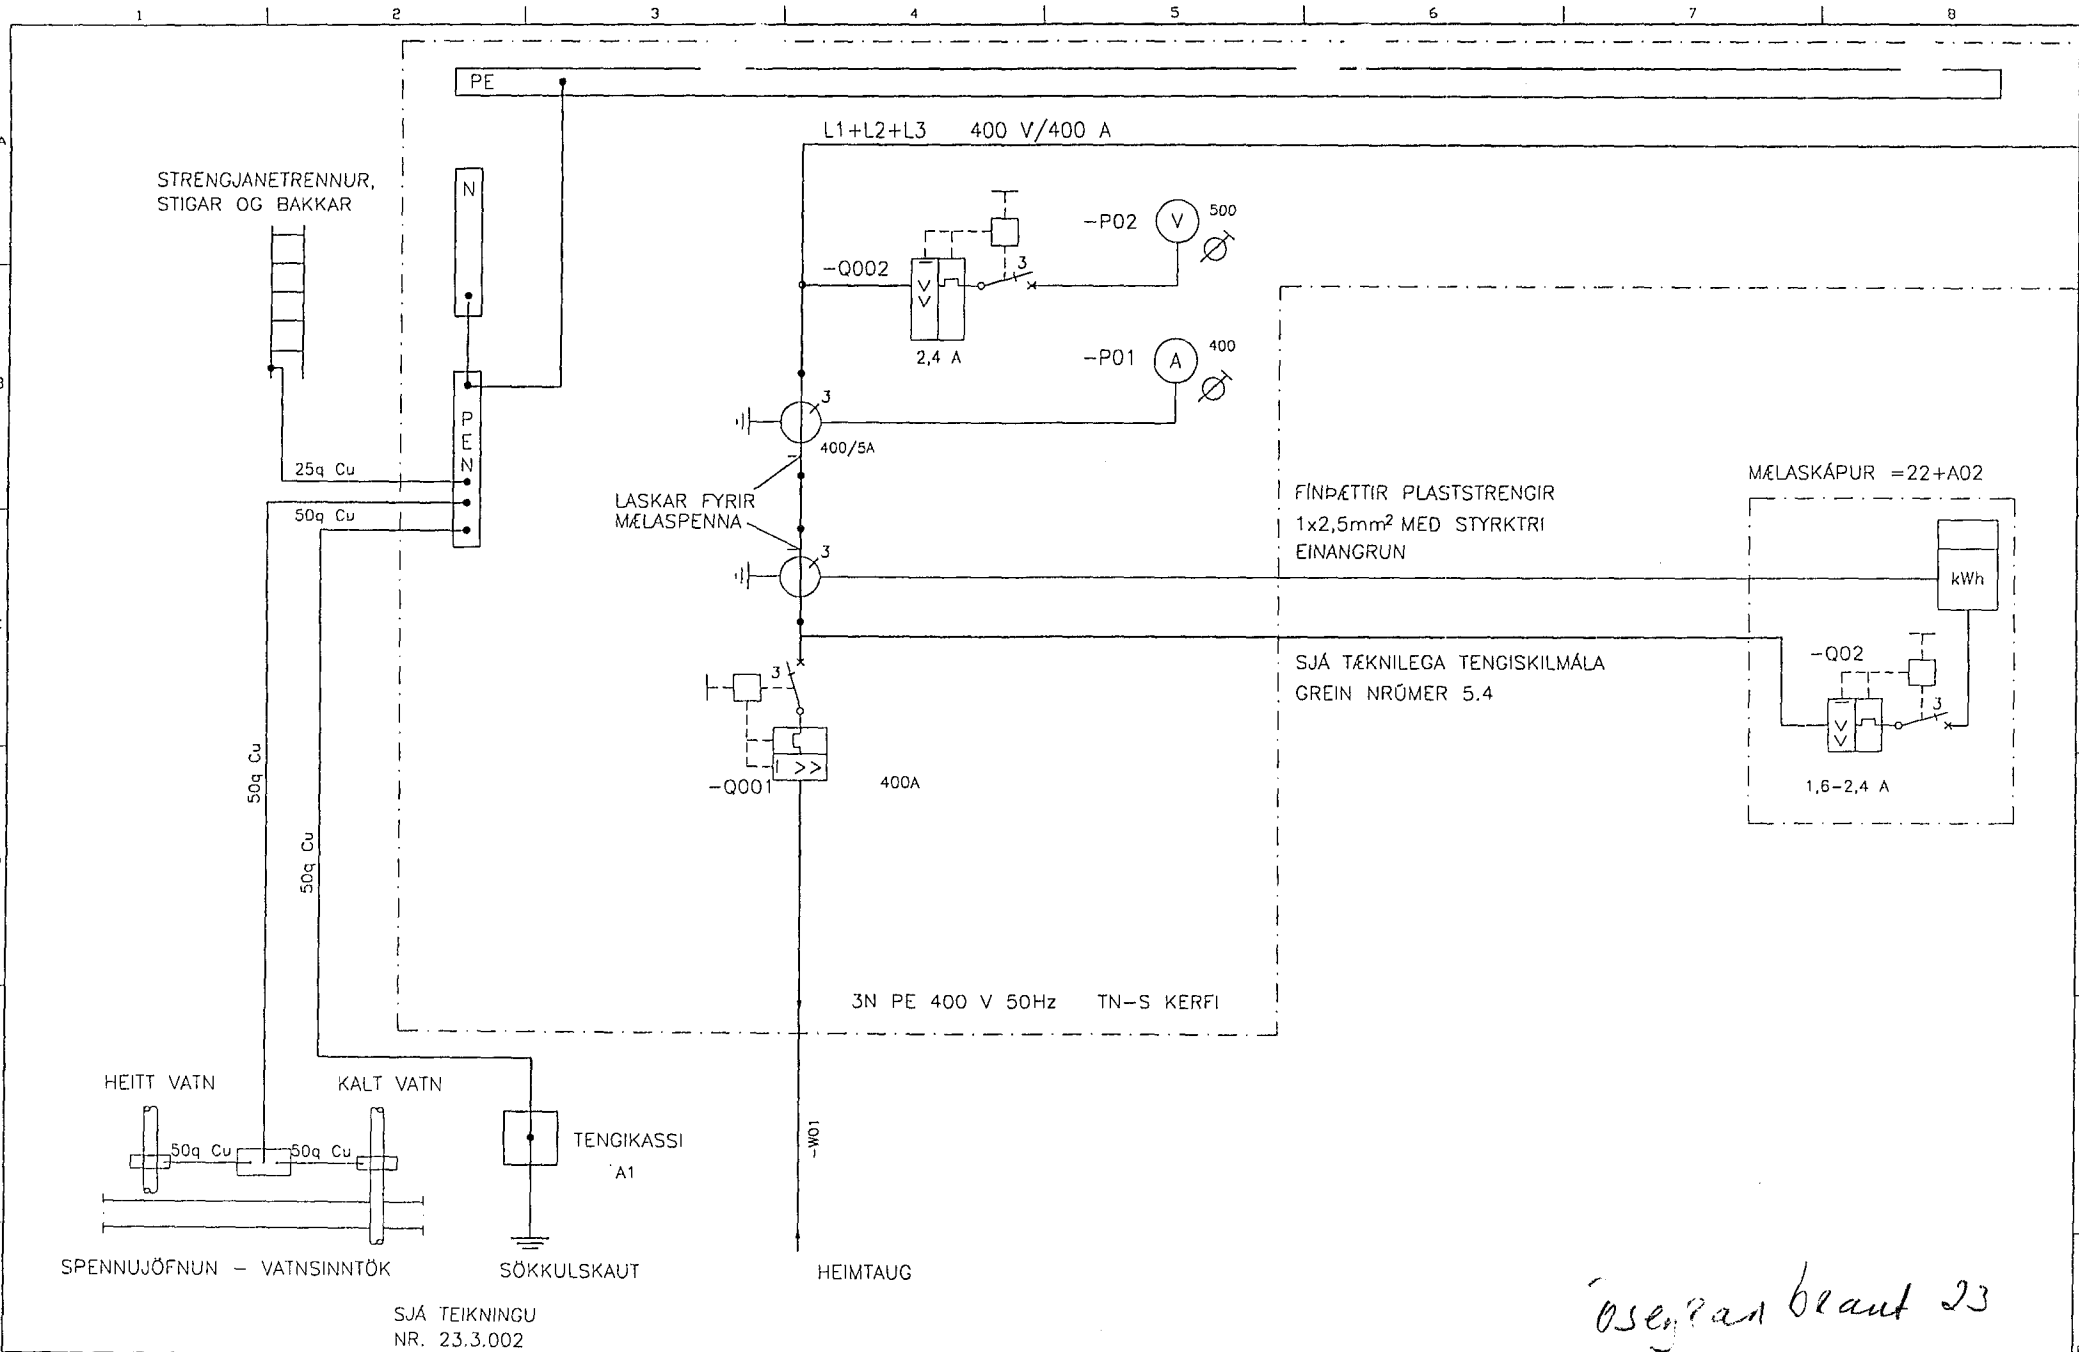

Ósefjan brant 23

SJÁ TEIKNINGU NR. 23.3.002

OTG.	DAGS.	TEIKN.	BREYTT.	YFIRF.	SAMP.	DAGS. 02.11.19	VERKNR. 0222	GEYMSLUNR.	TEIKN. NR. 23.3.000	NESTA TEIKN. NR.	OTG.

RAFTEIKNING HF
RÁÐGJAFARVERKFRÆÐINGAR
CONSULTING ENGINEERS

ATLANTSOLÍA
BIRGDARSTÖÐ I HAFNARFIRÐI
EINLÍNUMYND