



Eigi né f. jörfalaða þessa teikningu til notkunar fyrir þriðja aðila, né breyta henni án leyfis Rafteikningar hf.

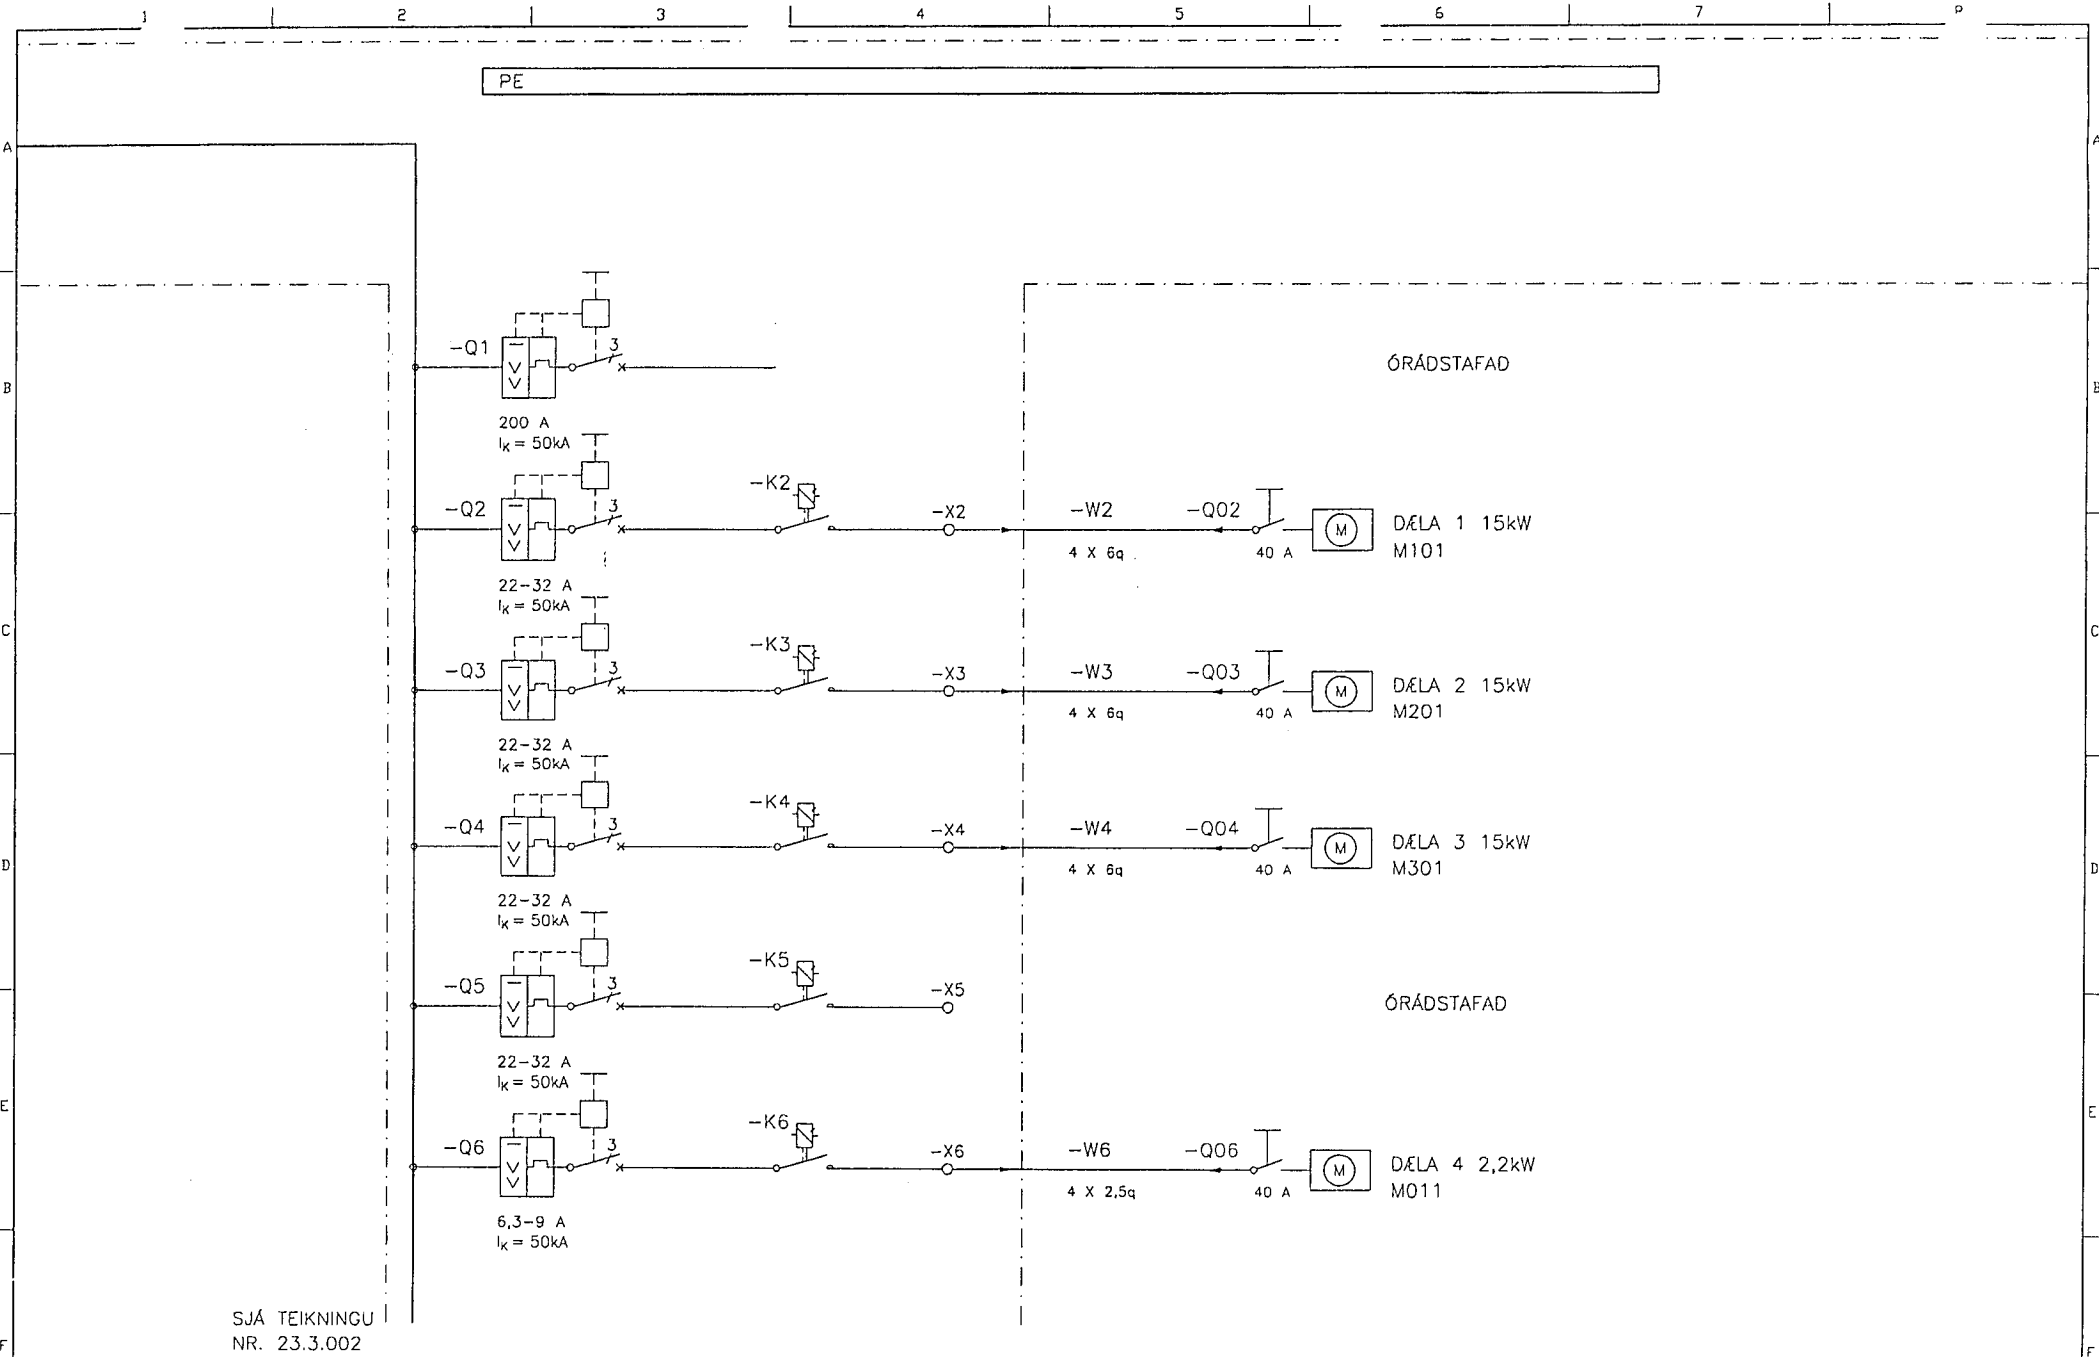

SJÁ TEIKNINGU
NR. 23.3.002

								HANNAÐ	HDG	 RAFTEIKNING HF RÁÐGJAFARVERKFRÆÐINGAR CONSULTING ENGINEERS	ATLANTSOLÍA		
B	03.02.03	BÉTT VID ROFA FYRIR AUKA DÆLU (Q5)	HPG	HPG	<i>[Signature]</i>			TEIKN.	RÖJ		BIRGDARSTÖÐ I HAFNARFIRÐI		
A	02.11.14	BREYTING Á MÓTORRÁSUM	RÖJ	FA	PH	GIG		YFIRF.	GLS		EINLINUMYND		
DTG.	DAGS.		TEIKN.	BREYTT.	YFIRF.	SAMP.	DAGS.	02.10.25	VERKNR. 0222	GEYMSLUNR.	TEIKN. NR. 23.3.001	NÆSTA TEIKN. NR.	DTG. B