


Eigi né fjölfalaa þessa teikningu til notkunar fyrir þriðja aðila, né breyta henni án leyfis Rafteikningar hf.

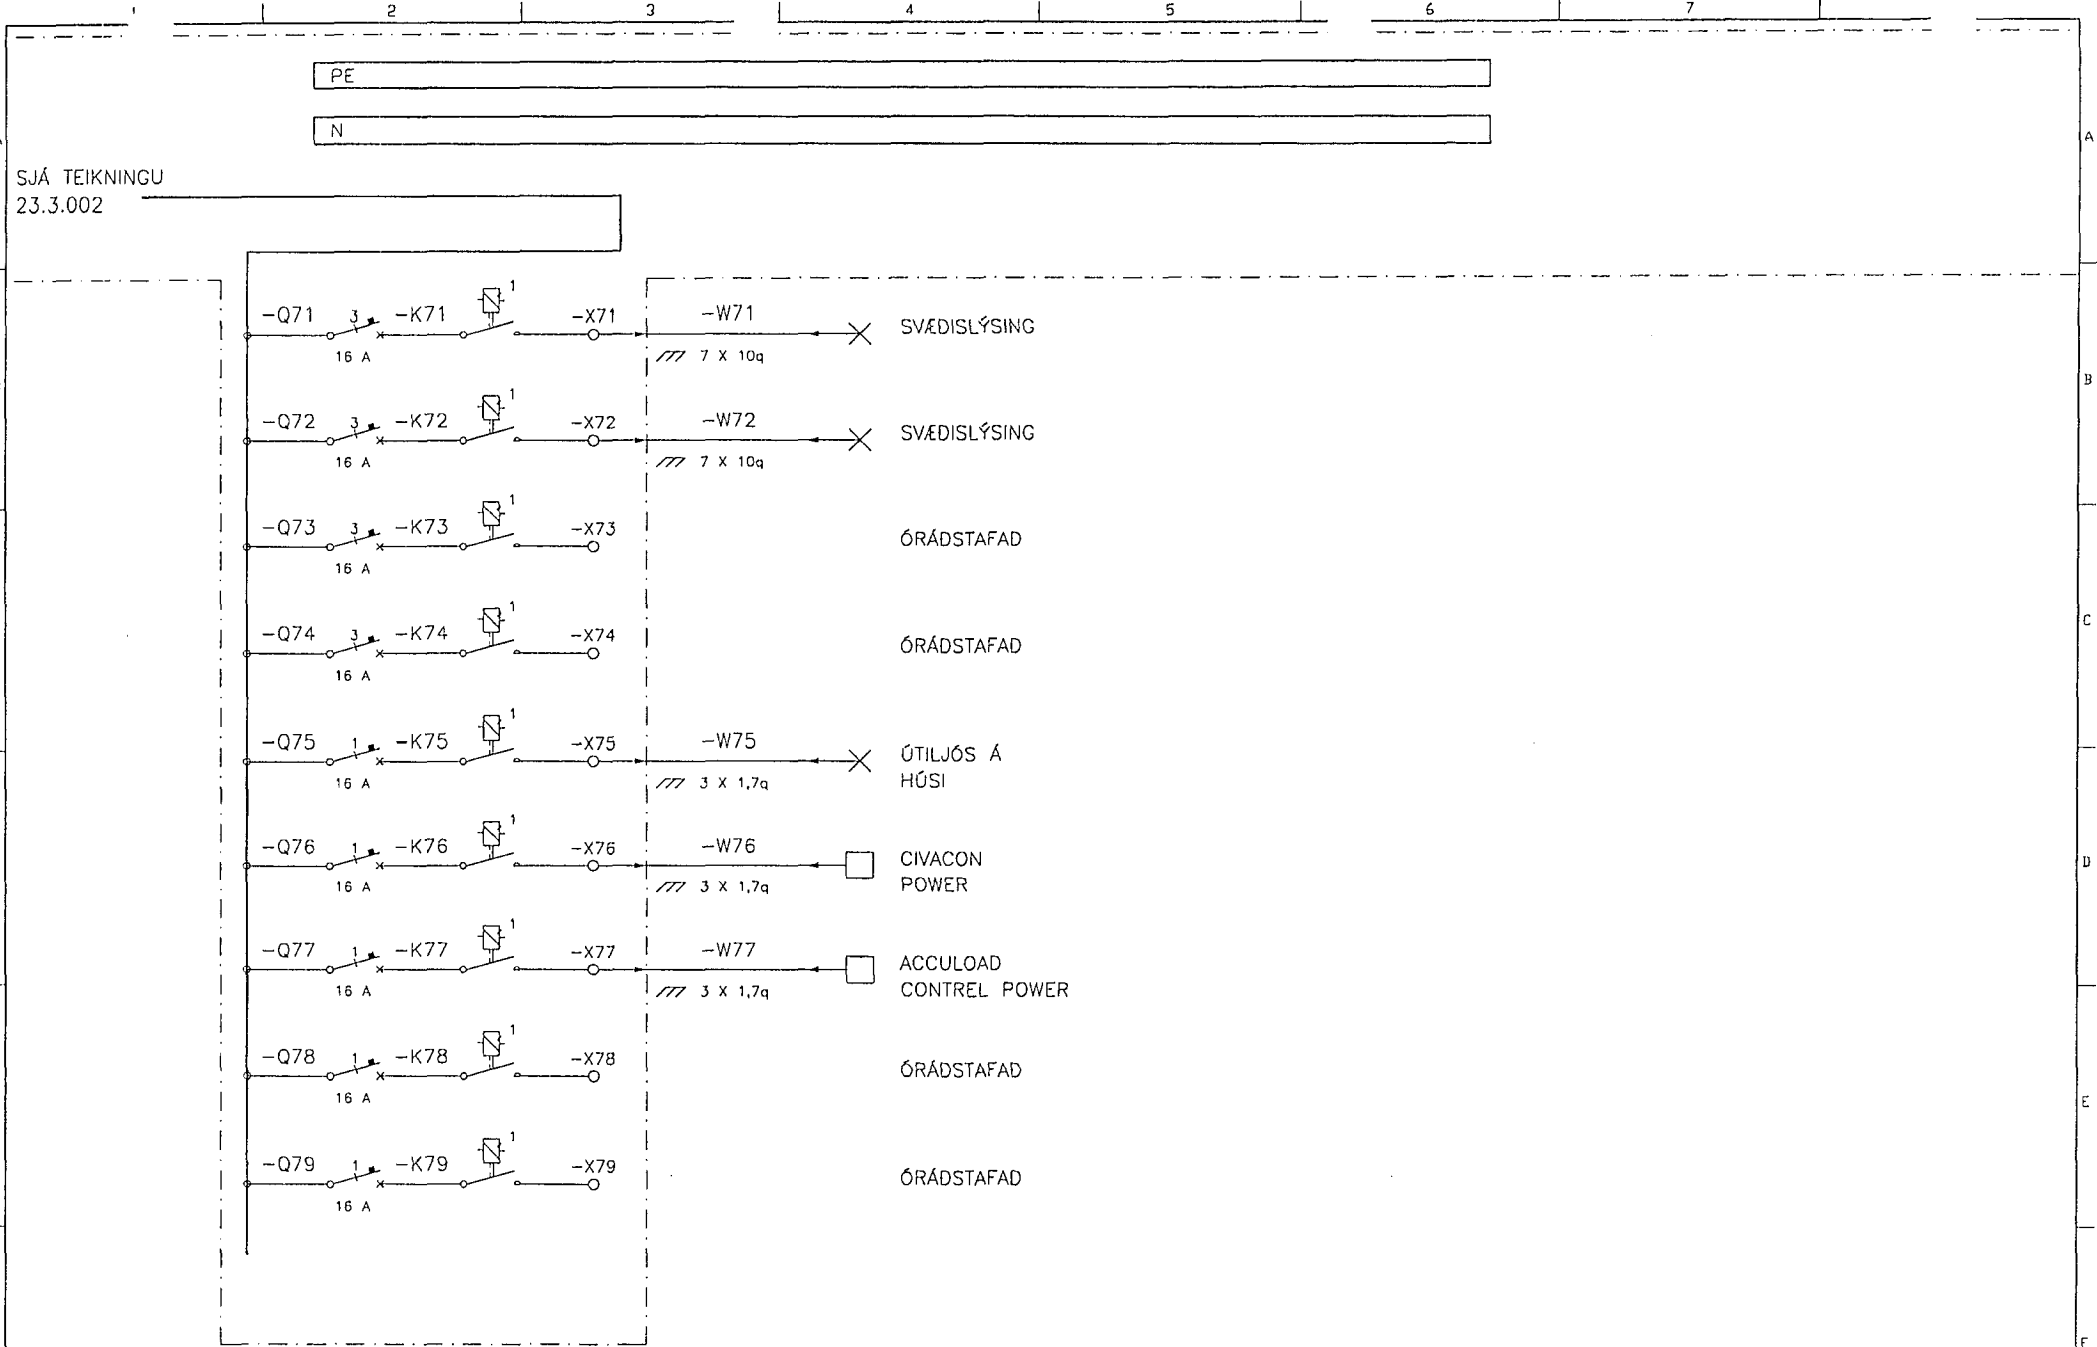

				HANNAD HPG				ATLANTSOLÍA BIRGDARSTÖÐ I HAFNARFIRDI EINLÍNUMYND			
				TEIKN. RÖJ							
				YFIRF. GLS							
A	03.02.03	BREYTT NÖMERING OG SKÝRINGAR		HPG	HPG	SAMP. HG	RÁDGGJAFARVERKFRÆÐINGAR CONSULTING ENGINEERS				
DTG.	DAGS.	TEIKN.	BREYTT.	YFIRF.	SAMP.	DAGS. 03.02.03	VERKNR. 0222	GEYMSLUNR.	TEIKN. NR. 23.3.003	NÆSTA TEIKN. NR.	DTG. A