


Eigi má fjölfalda þessa teikningu til notkunar fyrir þriðja aðila, né breyta henni án leyfis Rafteikningar hf.

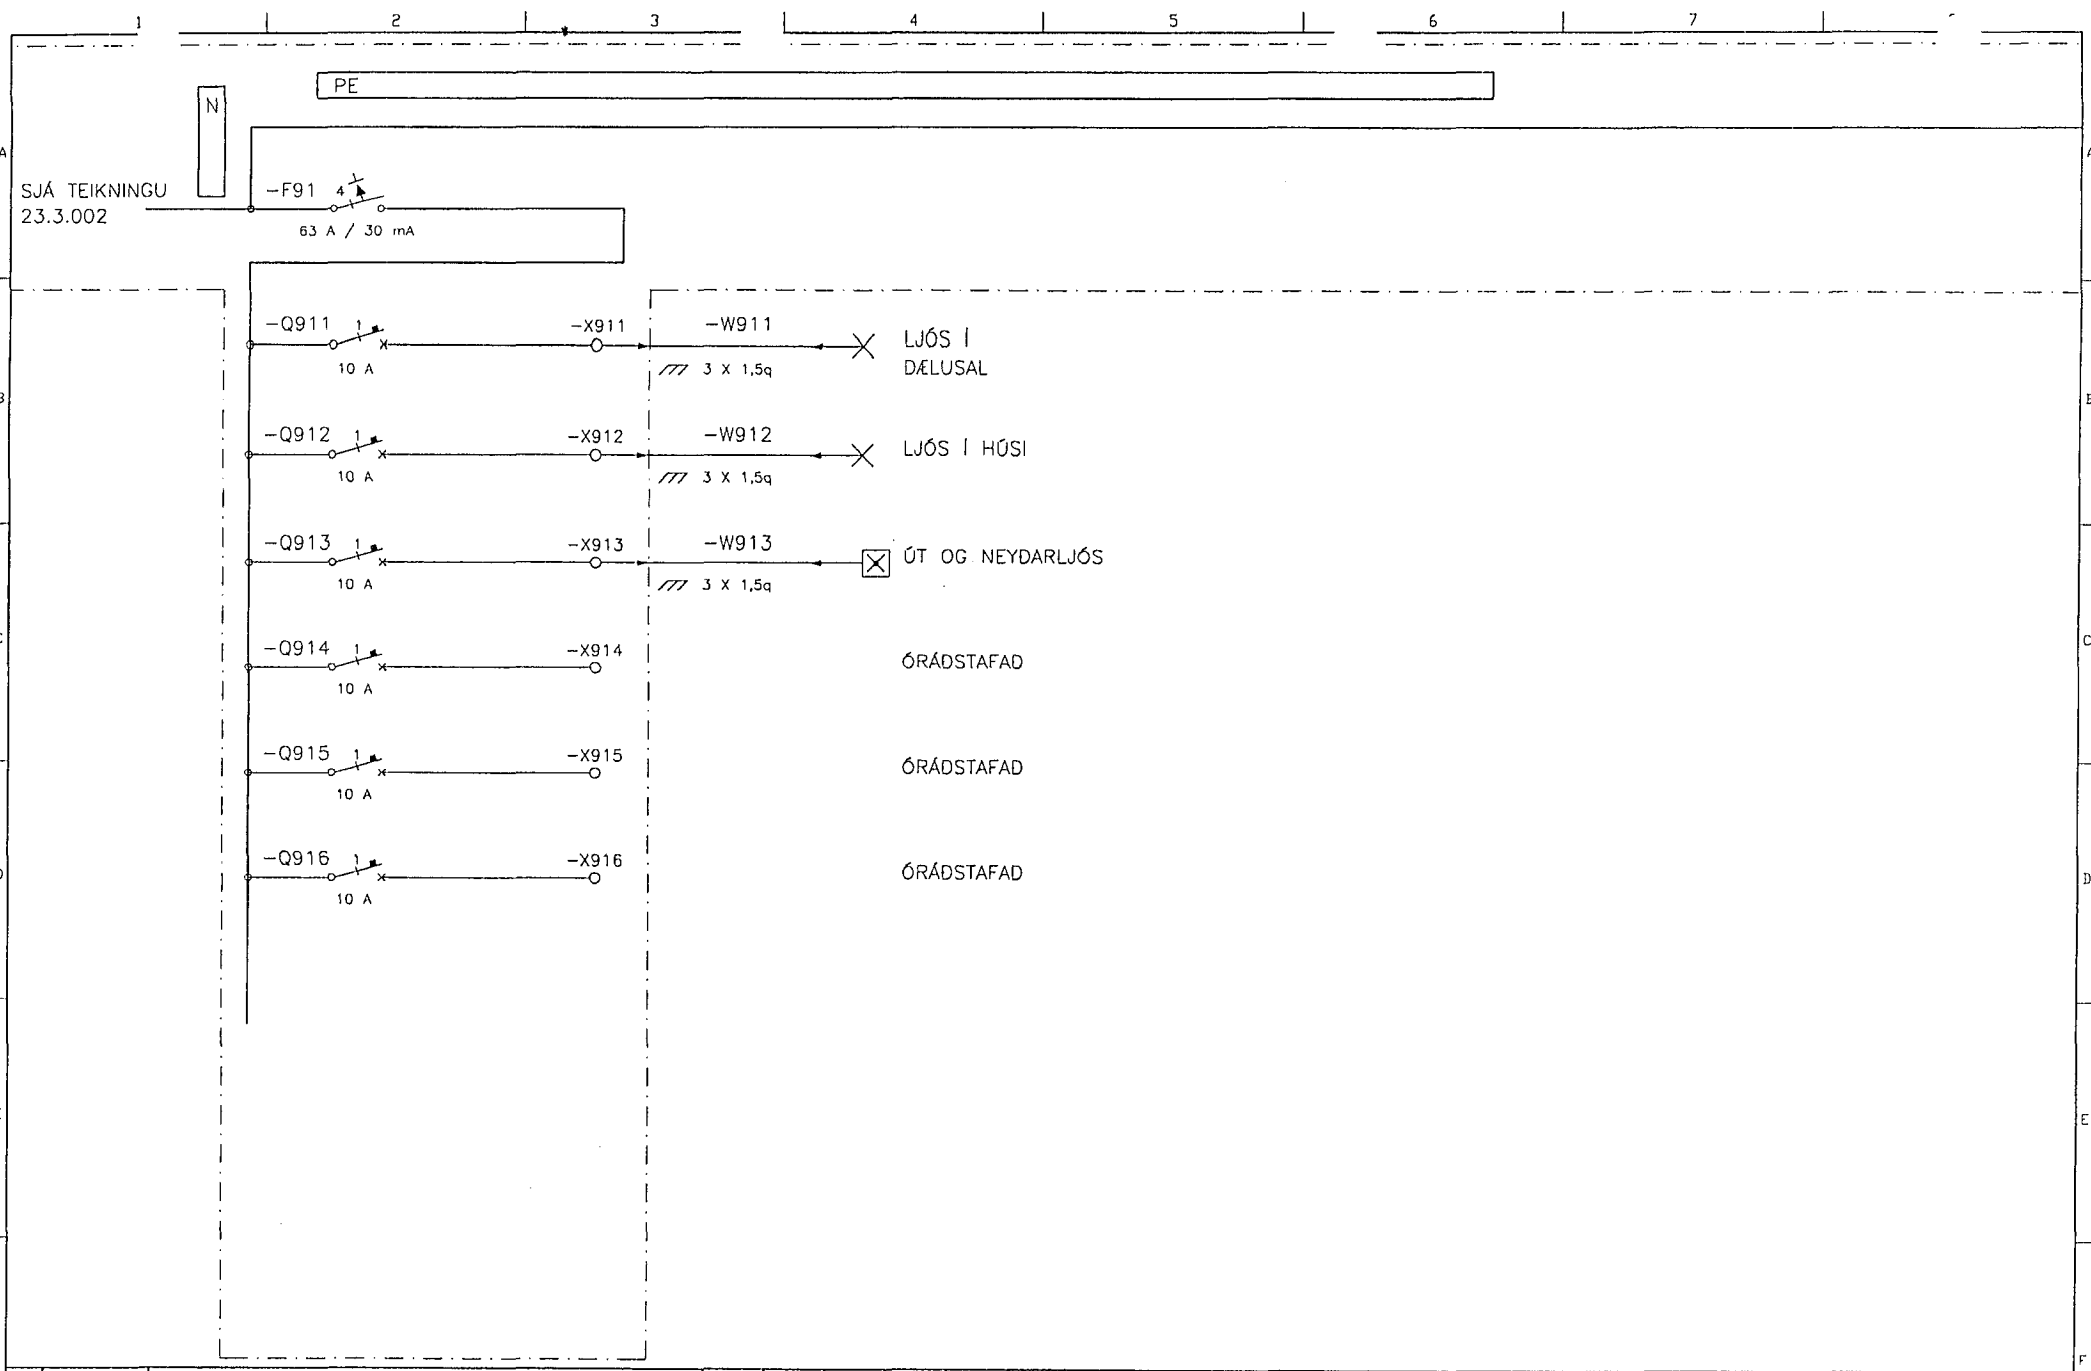

								HANNAÐ	HPG										
								TEIKN.	RÖJ										
								YFIRF.	GLS										
								SAMP.	HG										
A	03.02.03	BREYTT NÚMÉRING						HPG	HPG										
DTG.	DAGS.		TEIKN.	BREYTT.	YFIRF.	SAMP.	DAGS.	02.10.25	VERKNR.	0222	GEYMSLUNR.		TEIKN. NR.	23.3.005	NÆSTA TEIKN. NR.		DTG.	A	

RAFTEIKNING HF
 RÁÐGJAFARVERKFRÆÐINGAR
 CONSULTING ENGINEERS

ATLANTSOLÍA
 BIRGDARSTÖÐ Í HAFNARFIRDI
 EINLÍNUMYND