


Eigi má fjálfalda þessa teikningu til notkunar fyrir þriðja aðila, né breyta henni án leyfis Rafteikningar hf.

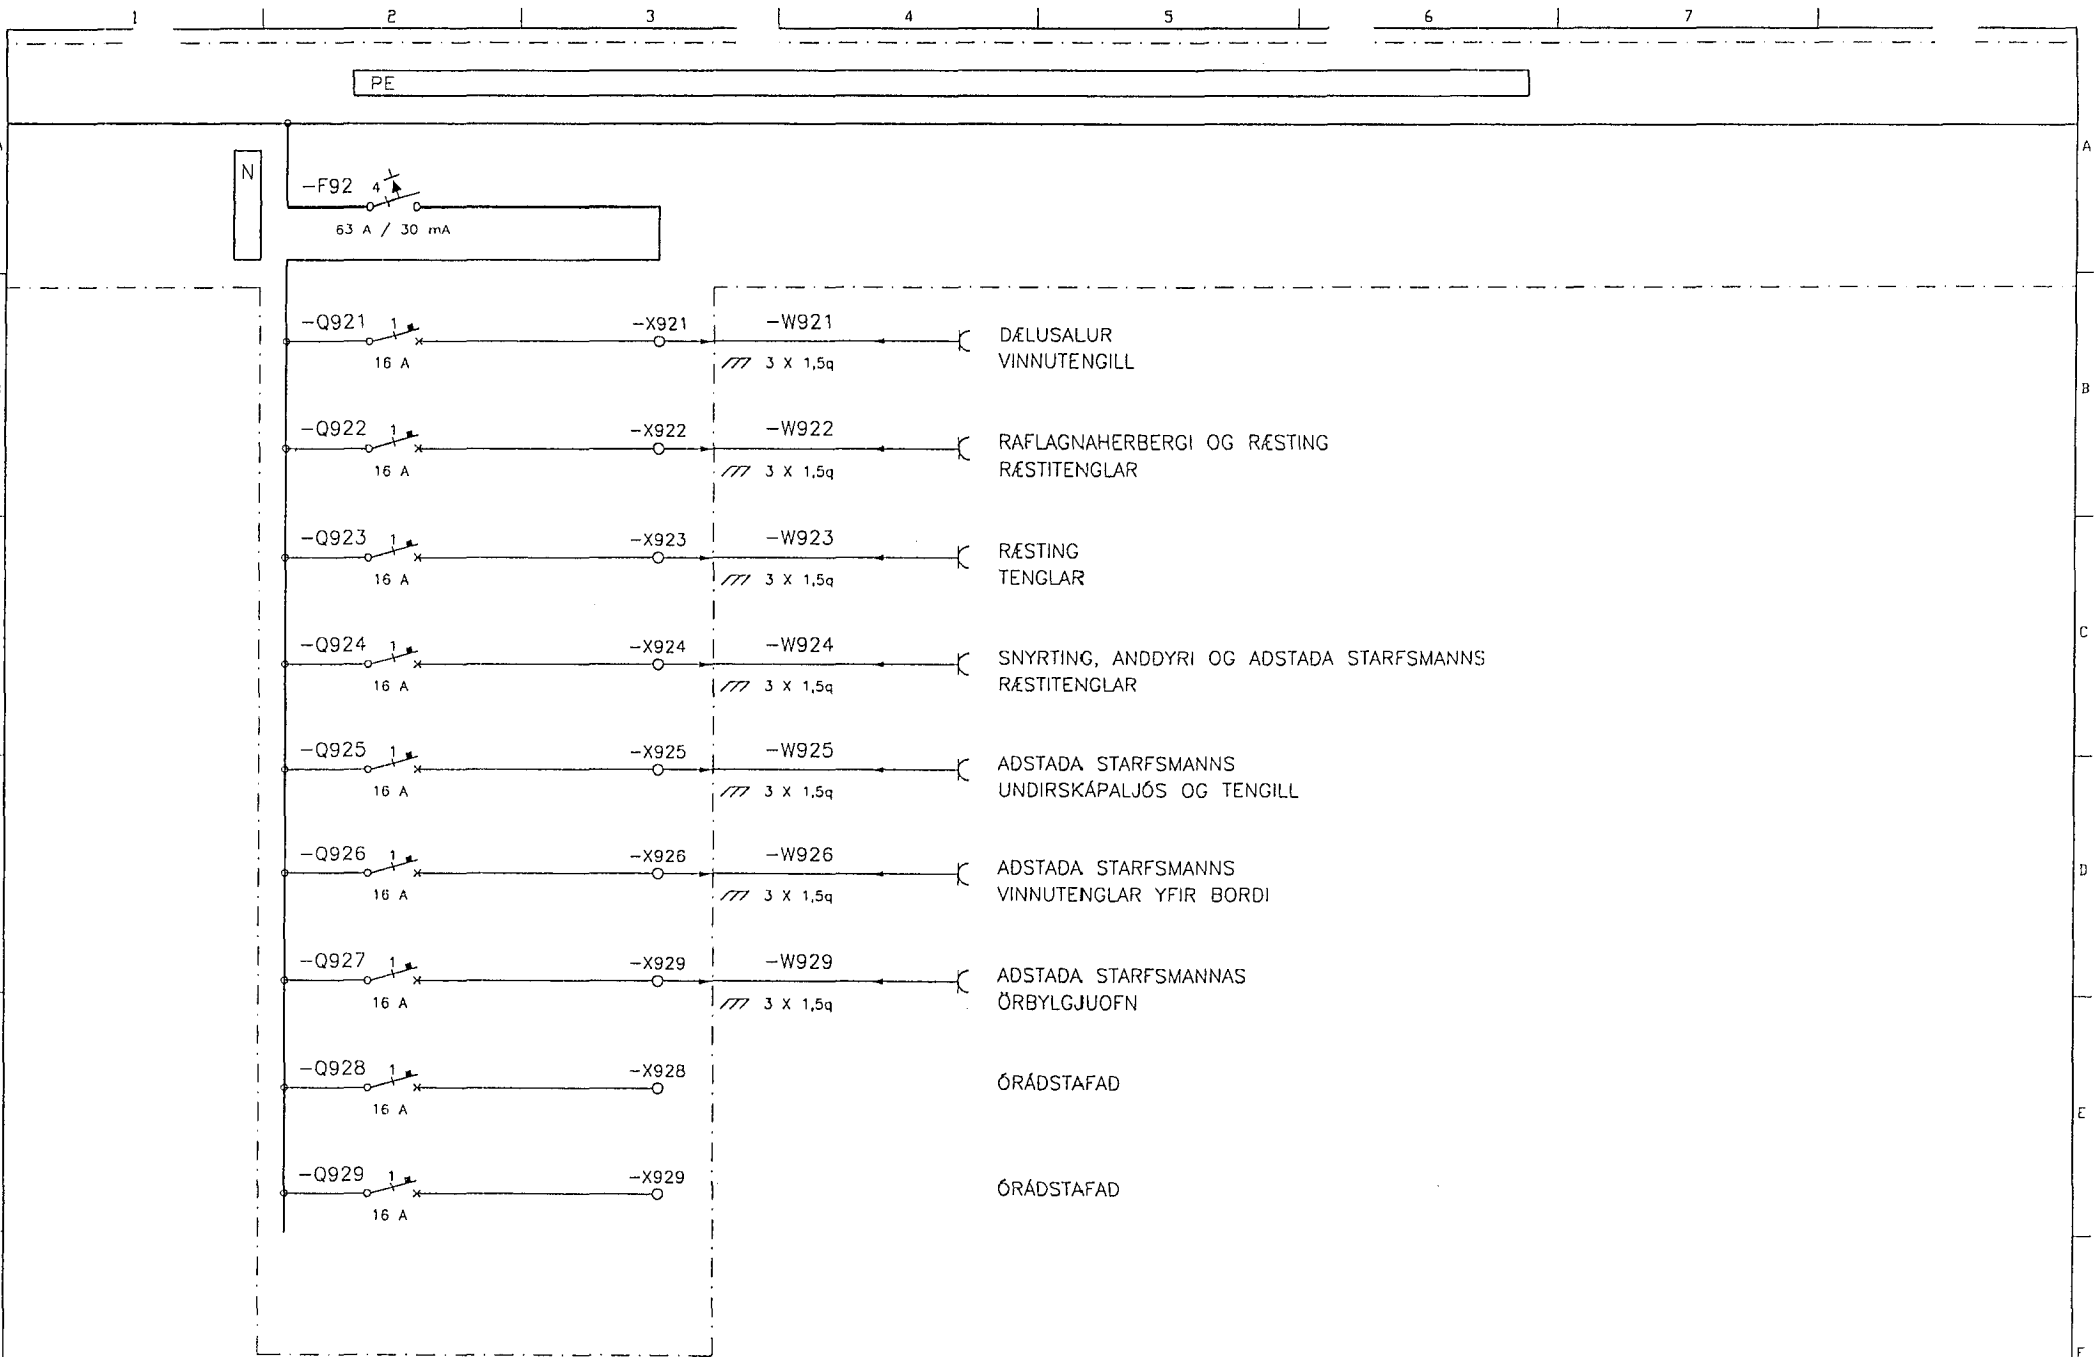

						HANNAD HÞG		RAFTEIKNING HF RT RÁÐGJAFARVERKFRÆÐINGAR CONSULTING ENGINEERS		ATLANTSOLÍA			
						TEIKN. RÖJ				BIRGDARSTÖÐ I HAFNARFIRDI			
						YFIRF. GLS				EJNLINUMYND			
A	03.02.03	BREYTT NÚMÉRING		HPG	HPG	SAMP. GLS		VERKNR. 0222		GEYMSLUNR.	TEIKN. NR. 23.3.006	NÆSTA TEIKN. NR.	DTG. A
DTG.	DAGS.	TEIKN.	BREYTT.	YFIRF.	SAMP.	DAGS.	02.10.25						