



Eigi né fjölfalda þessa teikningu til notkunar fyrir þriðja aðila, né breyta henni án leyfis Rafteikningar hf.

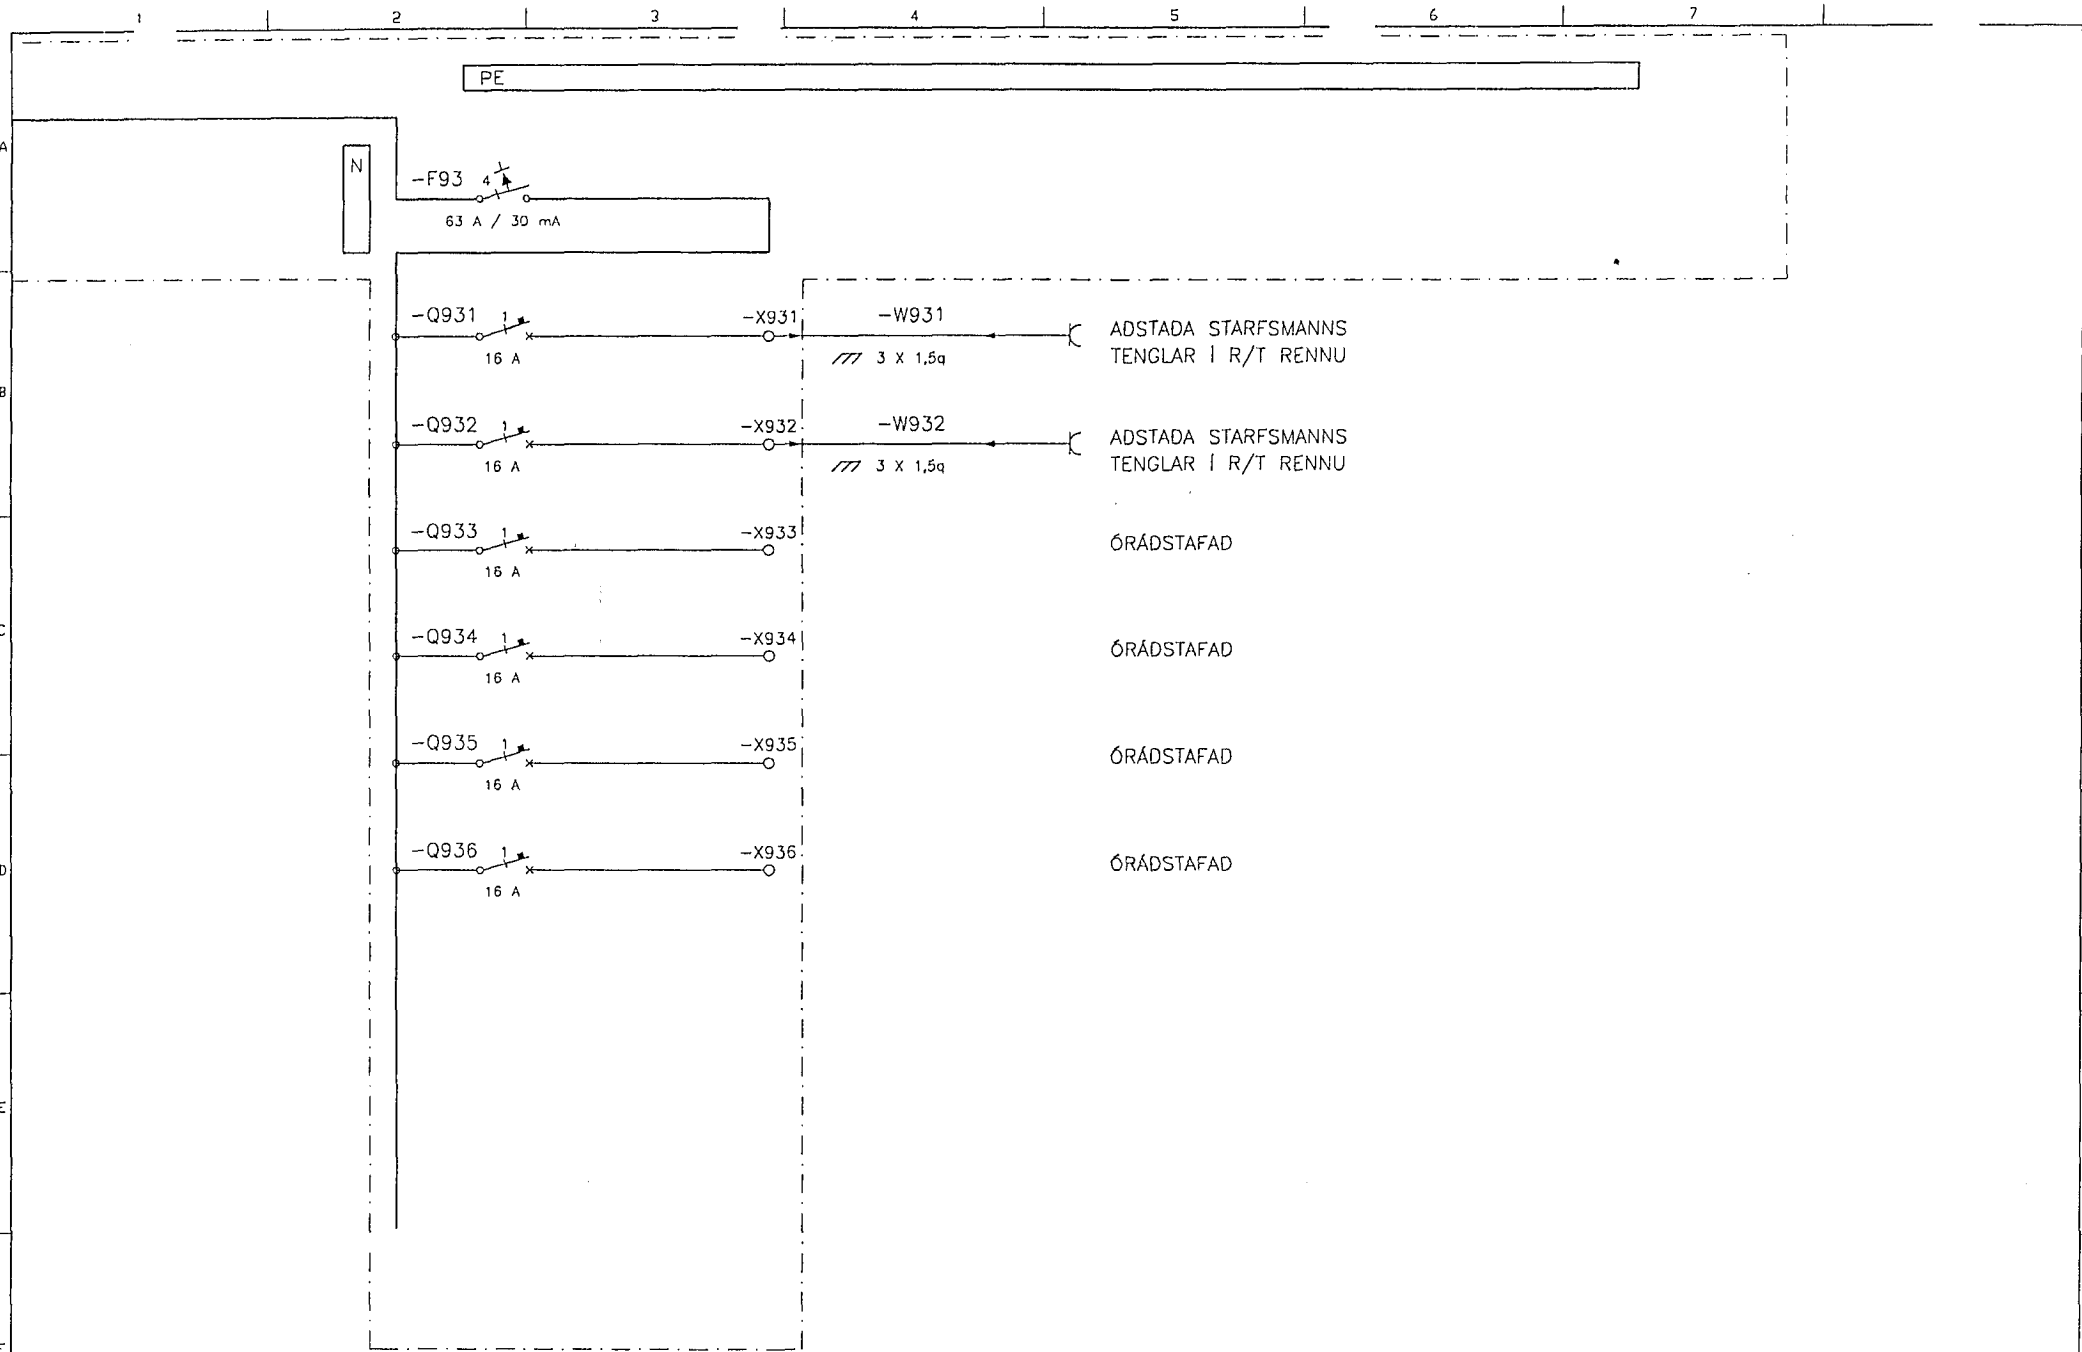

						HANNAÐ	HPG	RAFTEIKNING HF RÁÐGJAFARVERKFRÆÐINGAR CONSULTING ENGINEERS		ATLANTSOLÍA			
					TEIKN.	RÖJ	BIRGDARSTÖÐ Í HAFNARFIRDI						
					YFIRF.	GLS	EINLÍNUMYND						
A	03.02.03	BREYTT NÚMÉRING			HPG	HPG	SAMB.			HG			
DTG.	DAGS.		TEIKN.	BREYTT.	YFIRF.	SAMB.	DAGS.	02.10.25	VERKNR. 0222	GEYHSLUNR.	TEIKN. NR. 23.3.007	NÆSTA TEIKN. NR.	DTG. A