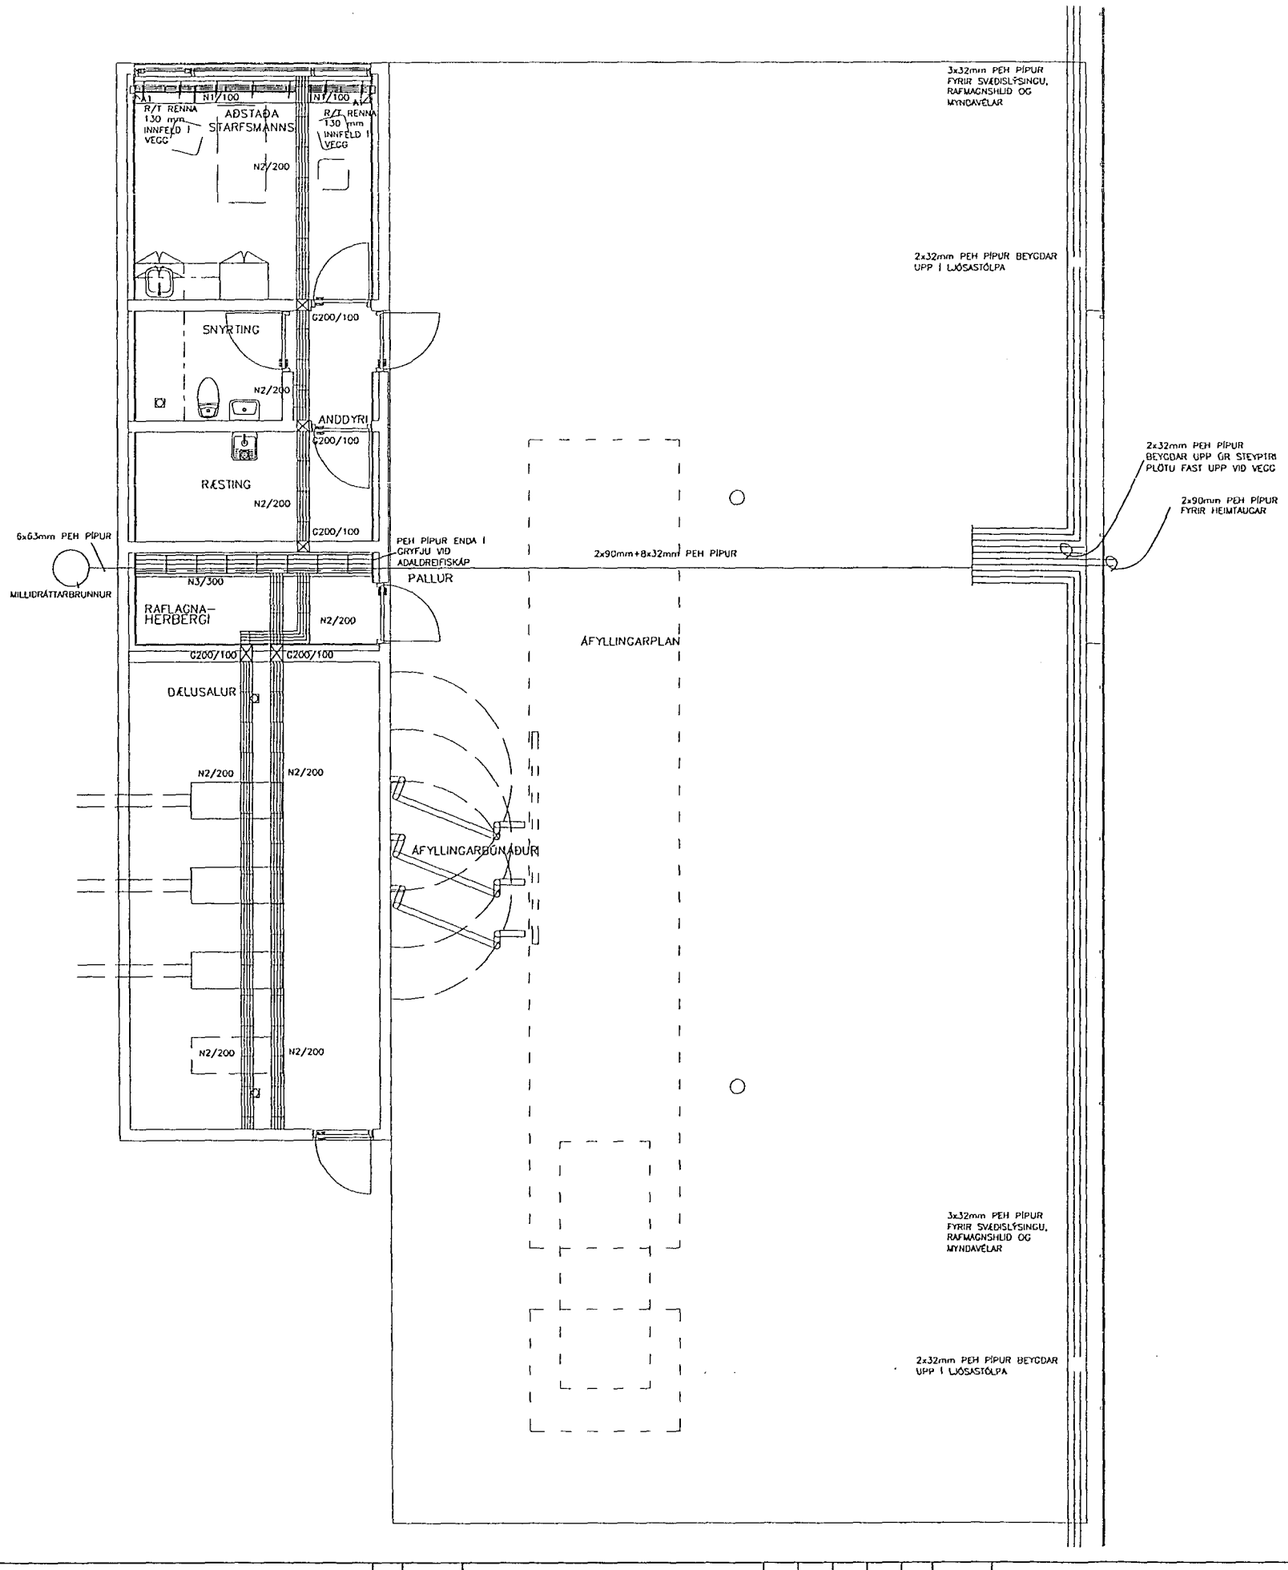

STRENGJASTIGAR
N1/100: BREIÐD 100mm/HÆÐ 60mm
N2/200: BREIÐD 200mm/HÆÐ 60mm
N3/300: BREIÐD 300mm/HÆÐ 60mm

TENGLARENNUR
A1: BREIÐD 123mm, ÞYKKT 72mm
(RENNA INNFELD Í VEGG)

GÖT Í VEGG	LÁRÉTT	LÓÐRÉTT
G200/100	200mm	100mm

1 0 1 2 3 4 5 m

Eigi má fjölfalda þessa teikningu til, notkunar fyrir þriðja aðila, né breyta hennil án leyfis Rafteikningar hf.

ÚTG.	DAGS.		TEIKN.	BREYTT	YFIRF.	SAMÞ.	ÚTG.	DAGS.		TEIKN.	BREYTT	YFIRF.	SAMÞ.
							A	03.01.07	NETRENNUR FÆRÐAR Í DÆLUS. OG RAFLAGNAH.	HÞG	HÞG		

HANNAÐ	HÞG
TEIKN.	LEF
YFIRF.	GLS
SAMÞ.	HG
VERKNR.	0222
GEYMSLUNR.	
DAGS.	02.10.25

RAFTEIKNING HF
RÁÐGJAFARVERKFRÆÐINGAR
CONSULTING ENGINEERS

ATLANTSOLÍA
BIRGÐARSTÖÐ Í HAFNARFIRÐI
LAGNALEIÐIR

TEIKN. NR. 04.5.001 NÆSTA TEIKN. NR. ÚTG. A