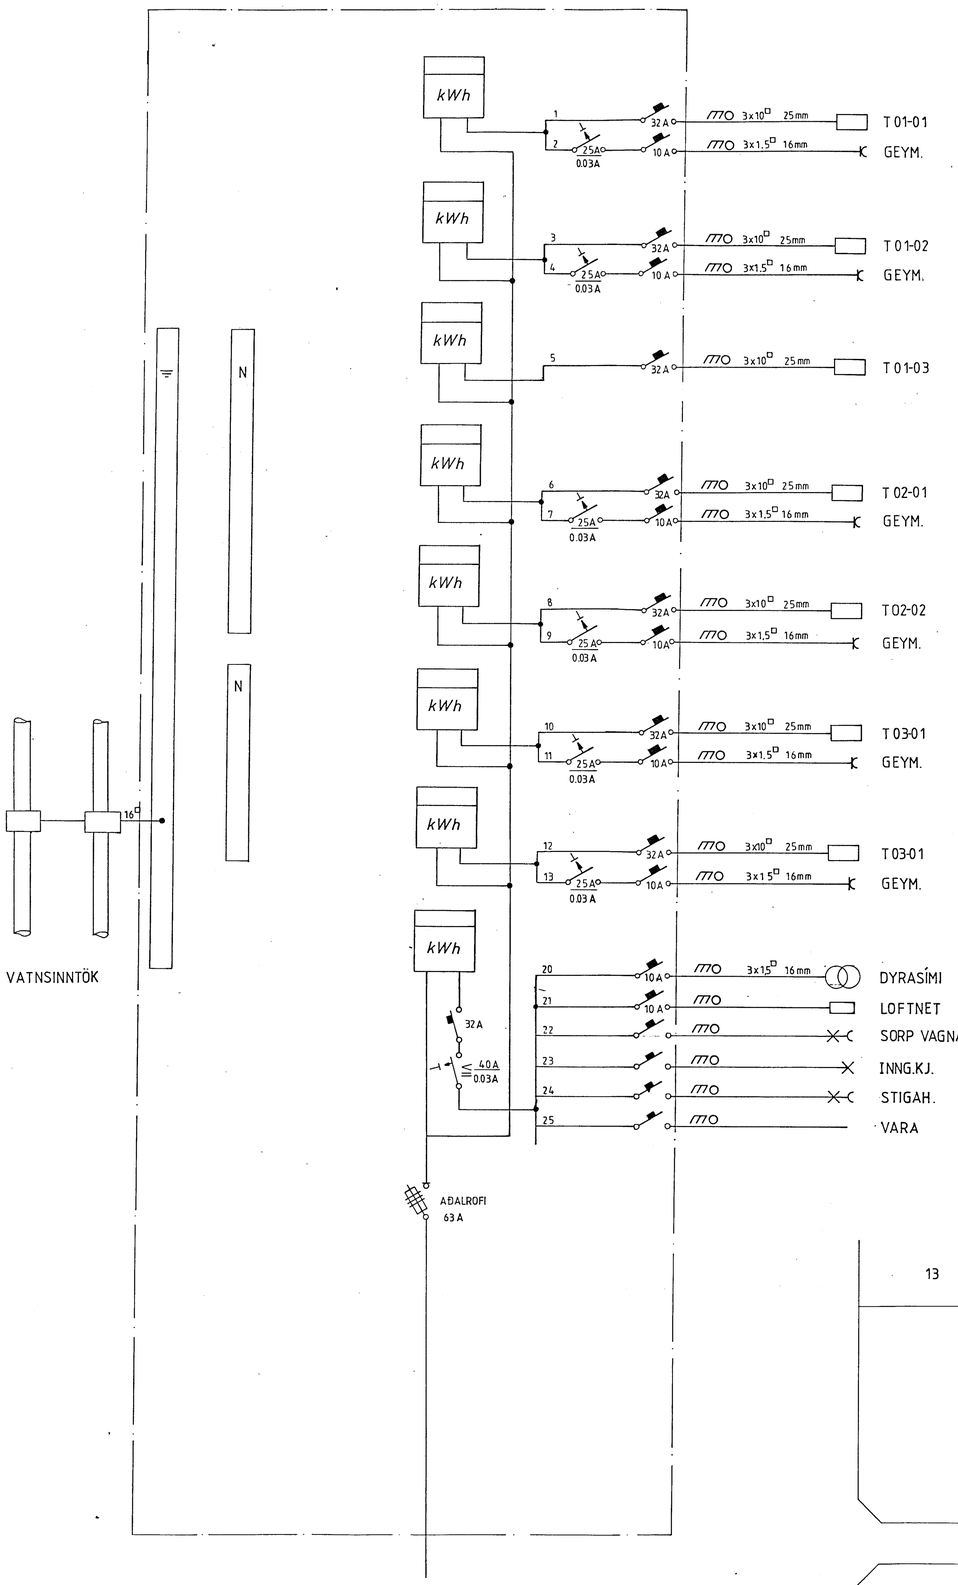

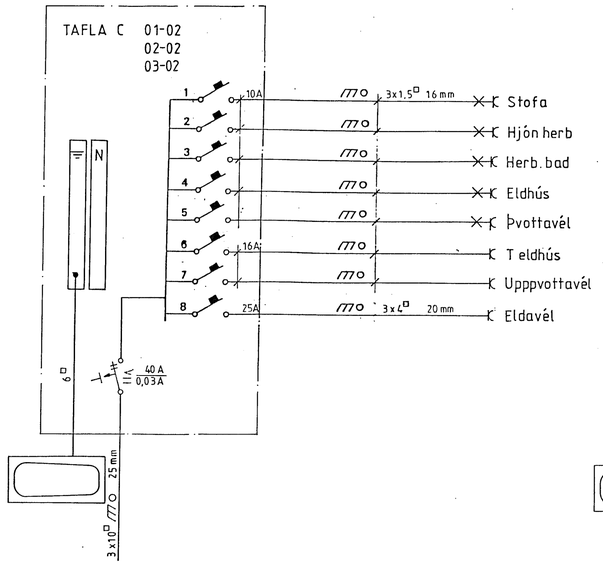

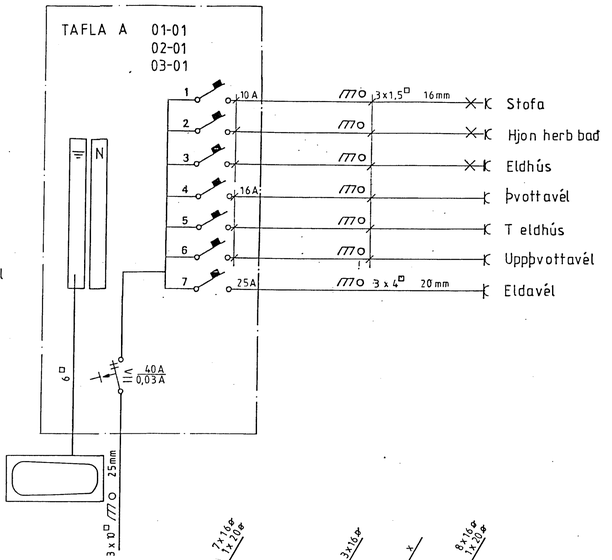

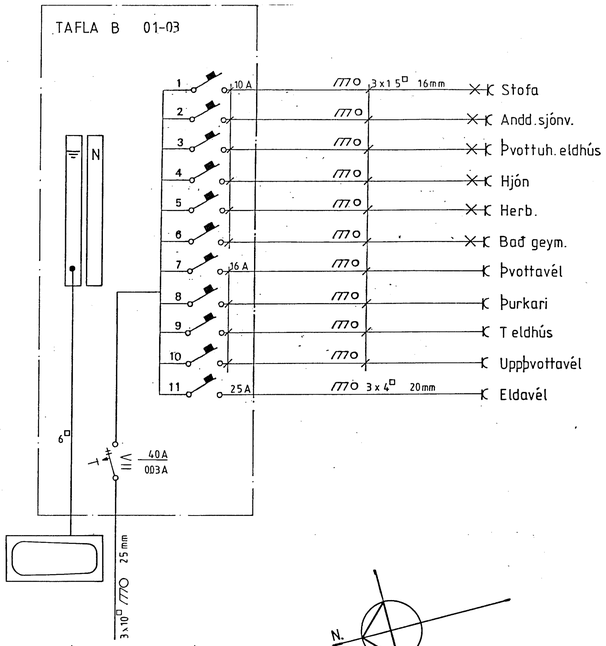

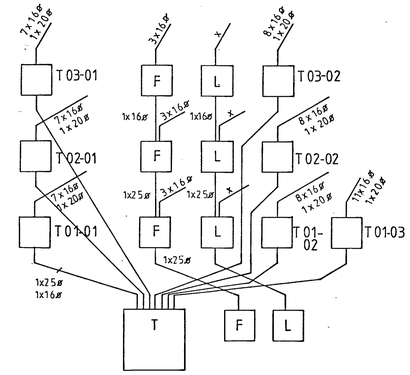

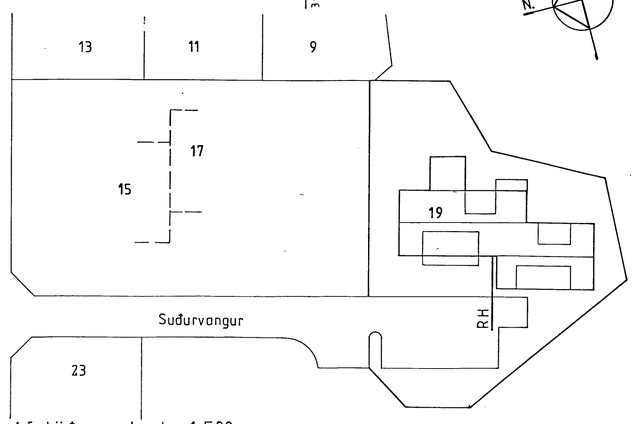

Afstöðumynd mkv. 1:500

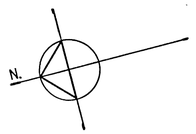

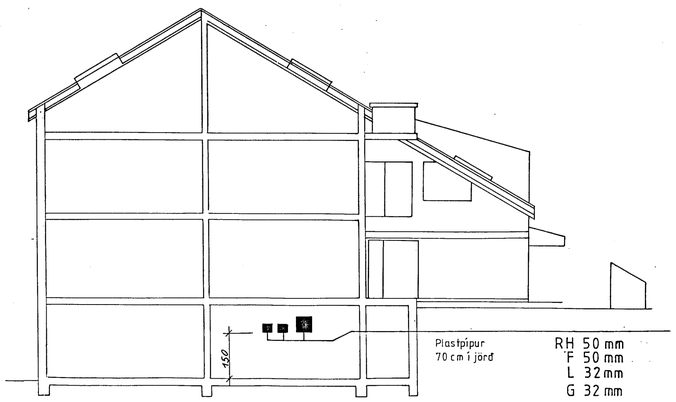

Snið a a
mkv. 1:100
norður

Sudurvangur 19 Hafnarfirdi	teikning no. 35
Raflagnateikning	blad 5 af 5
Einlínumynd afstöðumynd snið	mkv. 1:100 1:500
	dags. Mars 88
Þórður K Kristjánsson Rafvirki s. 54750	hannad Þ.K.K.
V Elma Cates	teiknad V.E.C.