
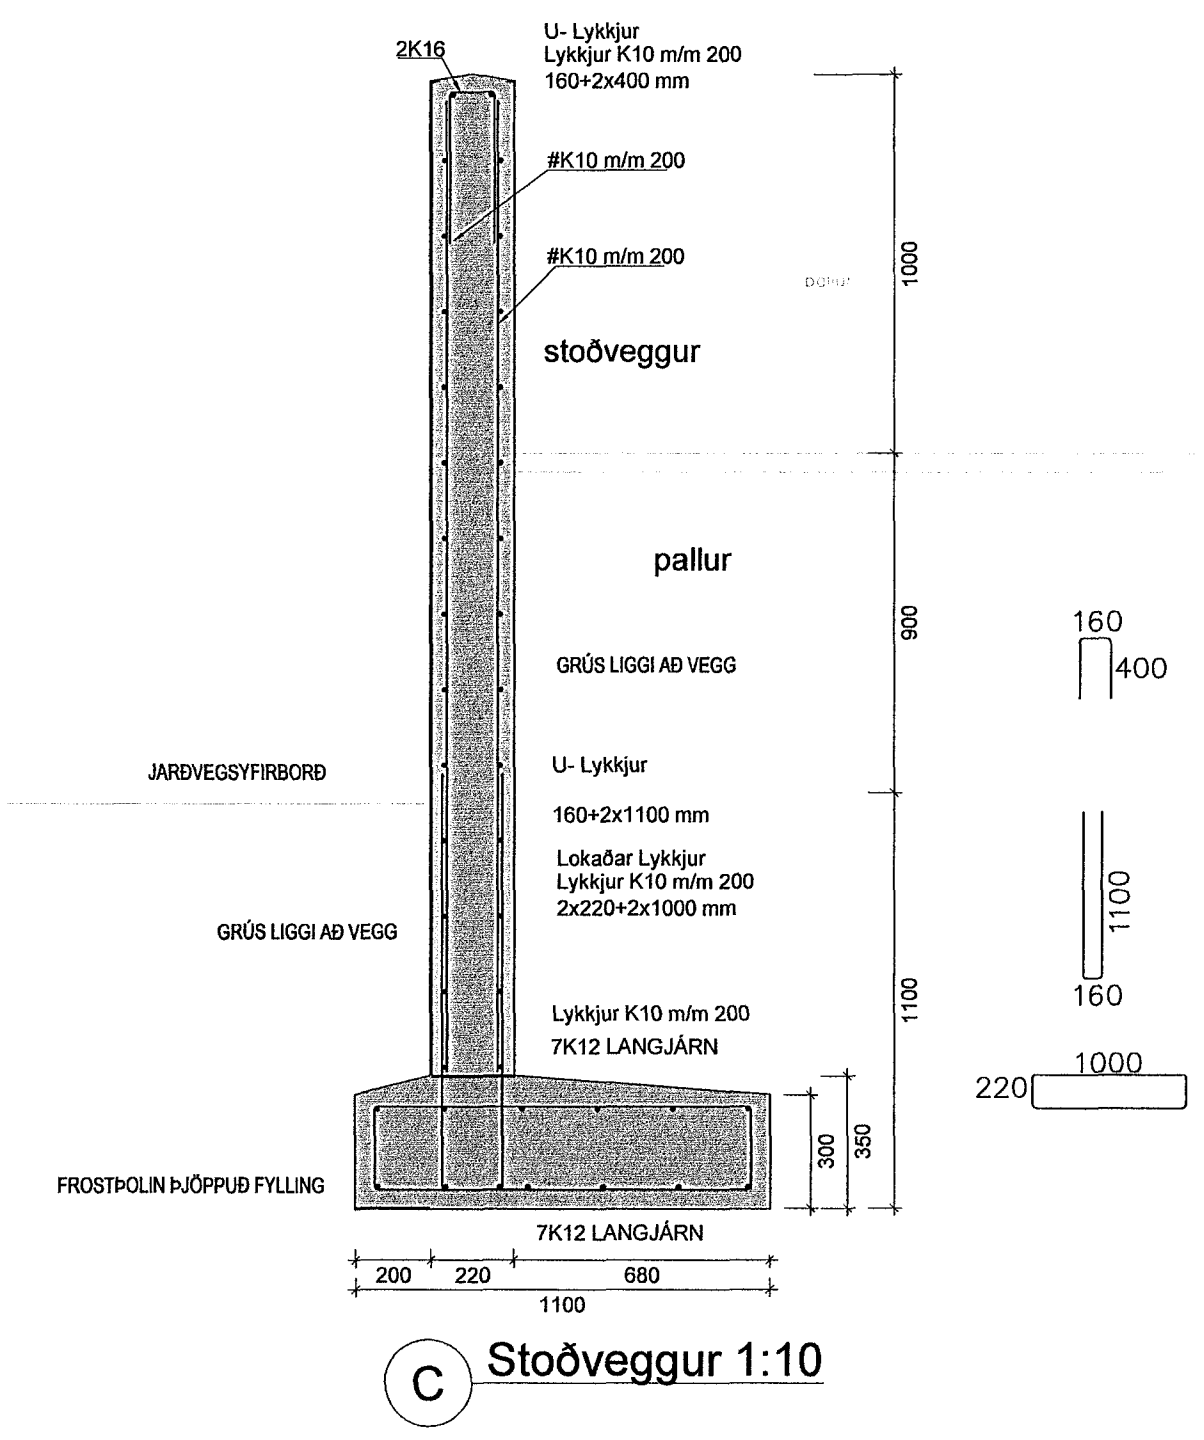


Samþykkt þann

14. nóv. 2013

Byggingafrúnni í Hafnarfirði
F.h. Hröfrur S. Gunnlaugsson


Úr Gildi

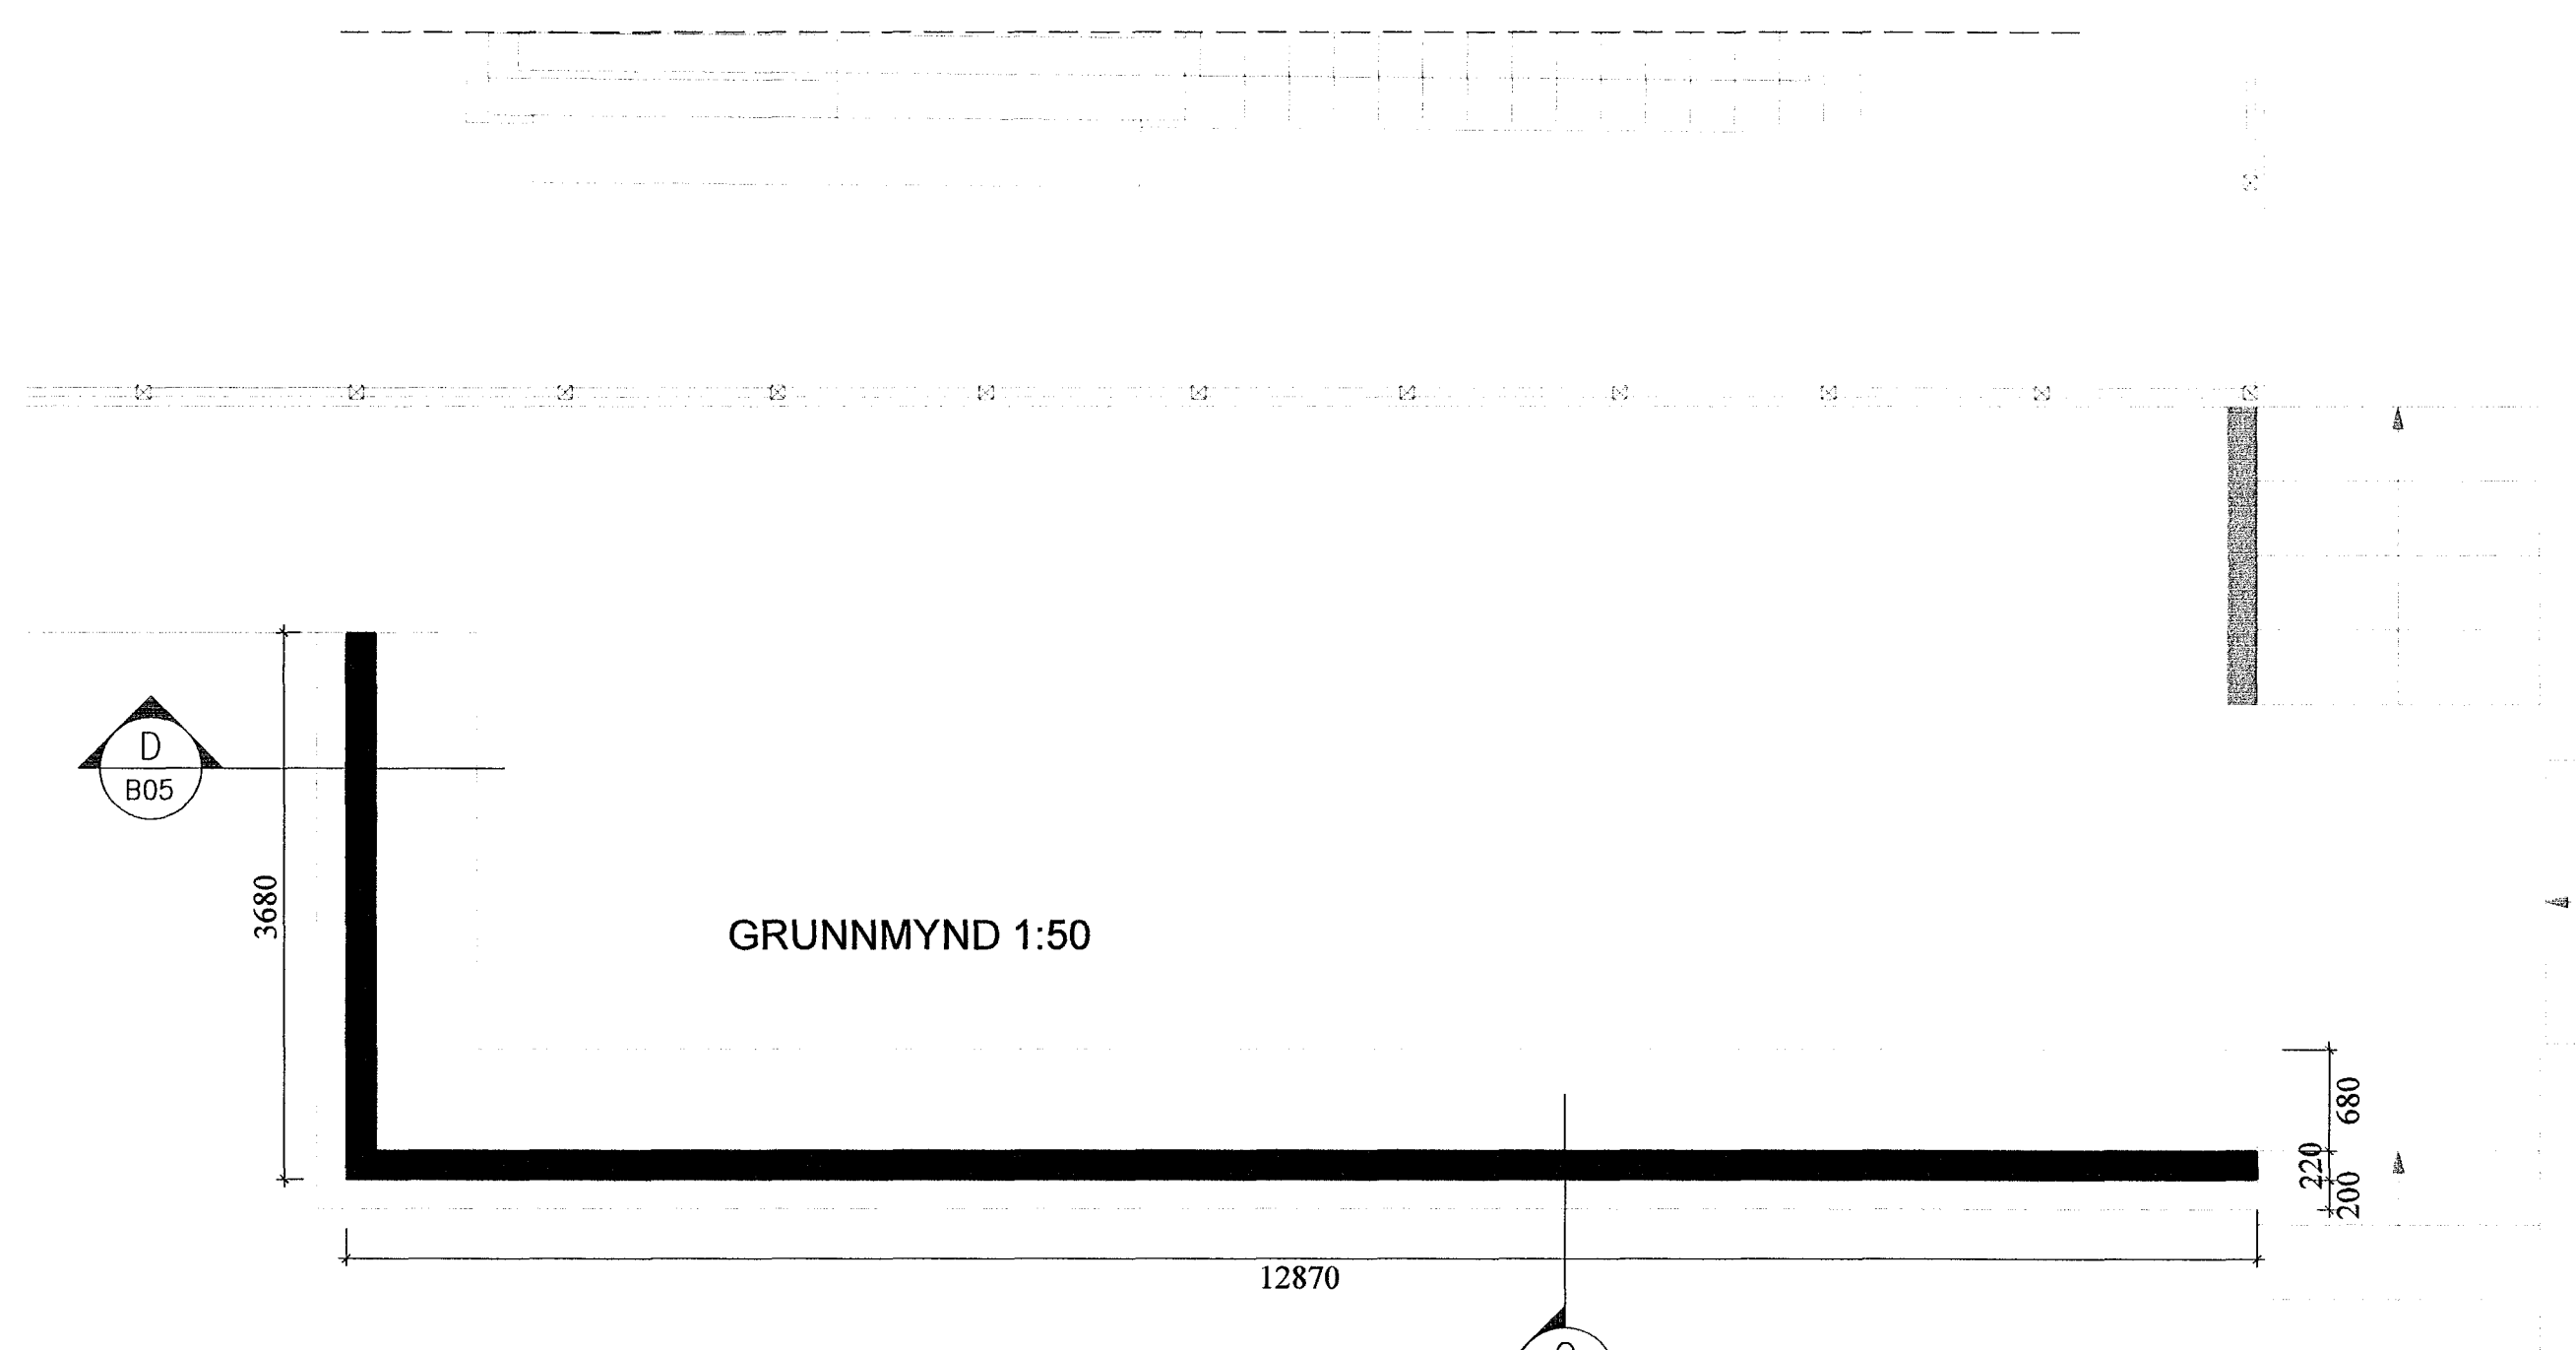

C Stöðveggur 1:10

SKÝRINGAR

GRUNDAÐ ER Á ÞJAPPAÐRI FYLLINGU.
Grundun reiknast samkvæmt FS ENV 1997-1:1994.
Fylling skal vera úr frostfríu efni, bögglaberg eða sambærilegt. Allt lífrænt efni skal fjarlæggt og síðan grafið niður á burðarhæfan botn. Fyllingarefni innan og umhverfis sökkla skal vera frostfrítt efni. Þjappað skal mest í 300 mm lögum og bleytt vel.

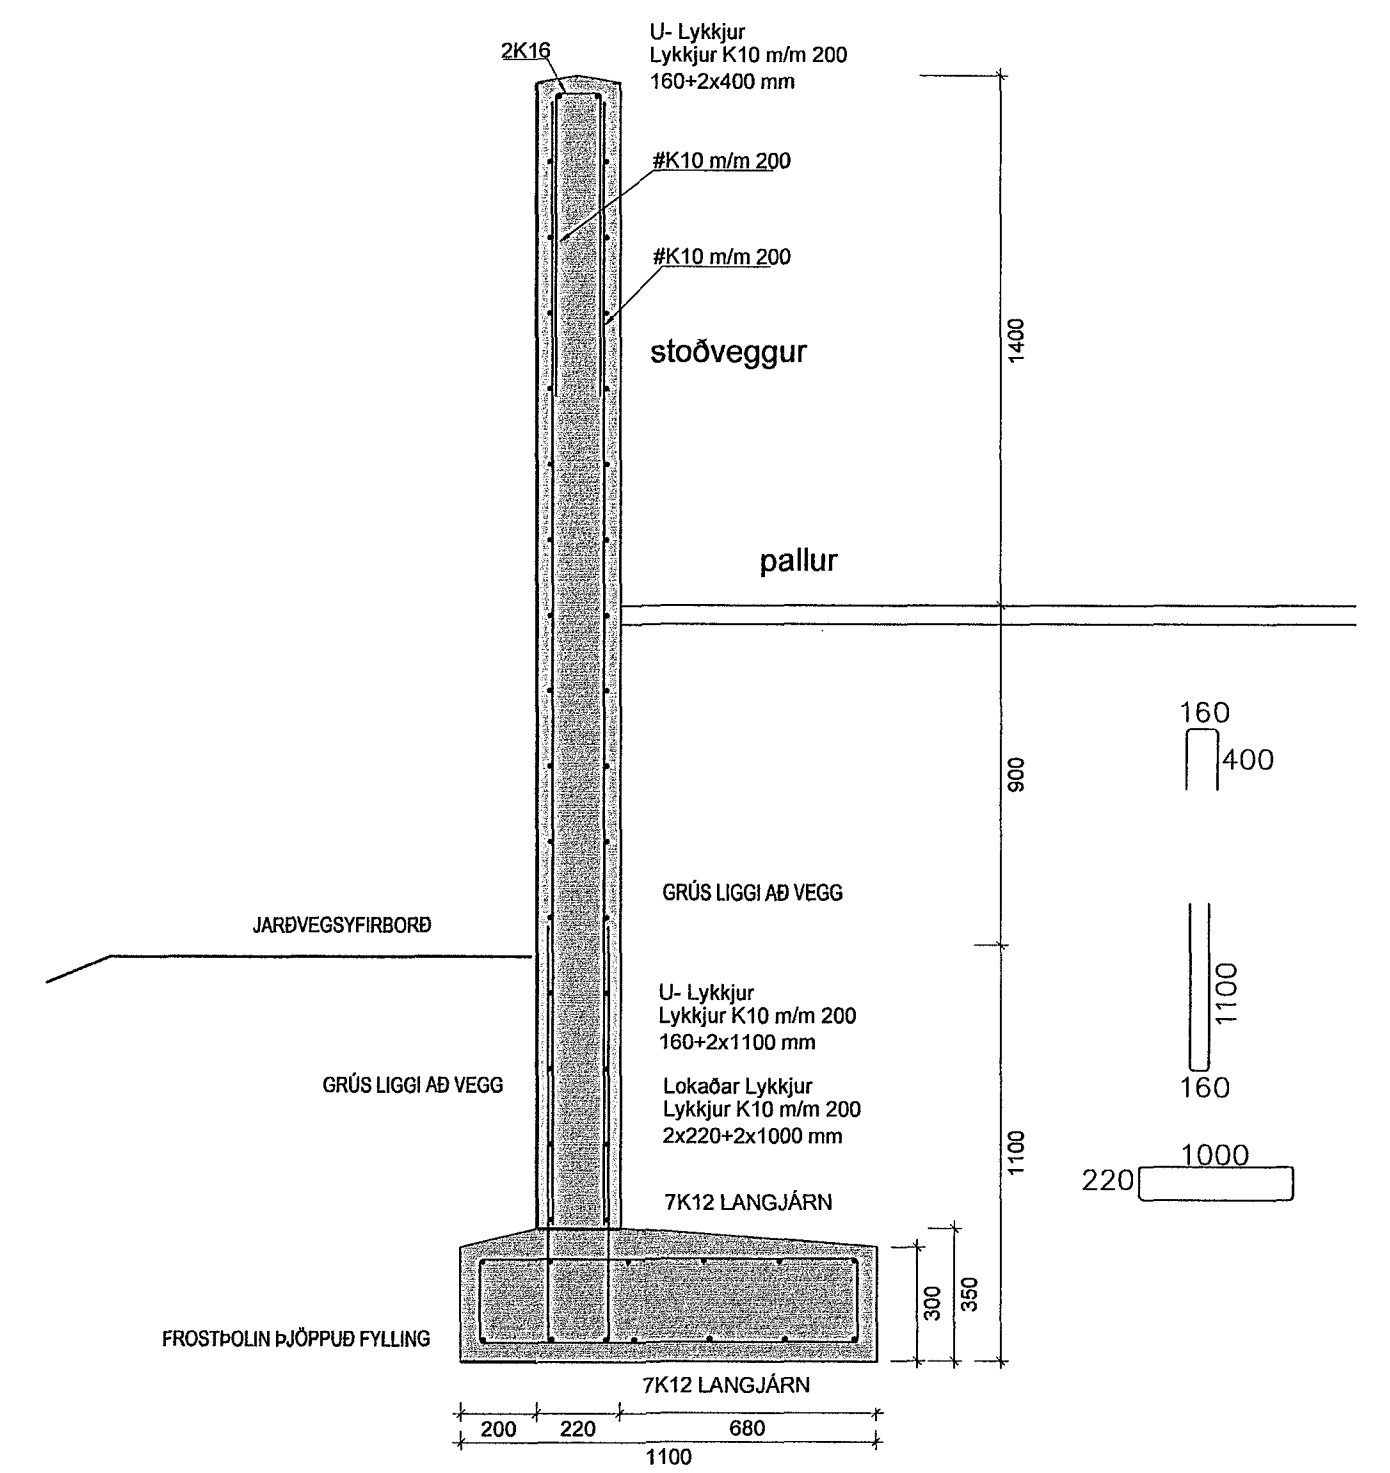

D Stöðveggur 1:10

| Dags. | Breytingar | Nr. | Nafn |
|--|-------------------------|-----------------|-----------------|
| | | | |
| meter teiknistofa ehf Þverholt 3, 270 Mosfellsbær Sími: 7790004, Fax: 8940059 meter@meter.is, www.meter.is | | | |
| ARTUN SAMRÉMINGARHÖNNUNÐAR: | | | |
| BREKKUGATA 14, 220 HAFNARFJÖRÐUR | | | |
| GRUNNMYND, STÖÐVEGGUR, SNIÐ OG SKÝRINGAR | | | |
| TÖLVUSKRÁ 476-220- BREKKUGATA 14 | HANNAÐ FO | TEIKNAD FO | YFIRFARIÐ FO |
| SAMÞYKKT Friðrik Ólafsson 2303592459 | TEIKNING NR. 476-B05 | MKV. 1:50 | ÓTGÁFA 01 |
| | DAGS. 21.08.2013 | VERK NR. 476 | |