

GÓLFHITI, GRUNNMYND 1:50  
 GÓLFHITARÖR PEX með súrefniskápu, Ø17 mm.


Sampykkt þann *[Signature]*

14. nóv. 2013

Byggingafrúnn í Hafnarfirði  
 F.h. Hrólfur S. Gunnlaugsson

Úr Gildi



NUMER Á SLAUFU:  
 5  
 73  
 LENGD Á SLAUFU Í METRUM:

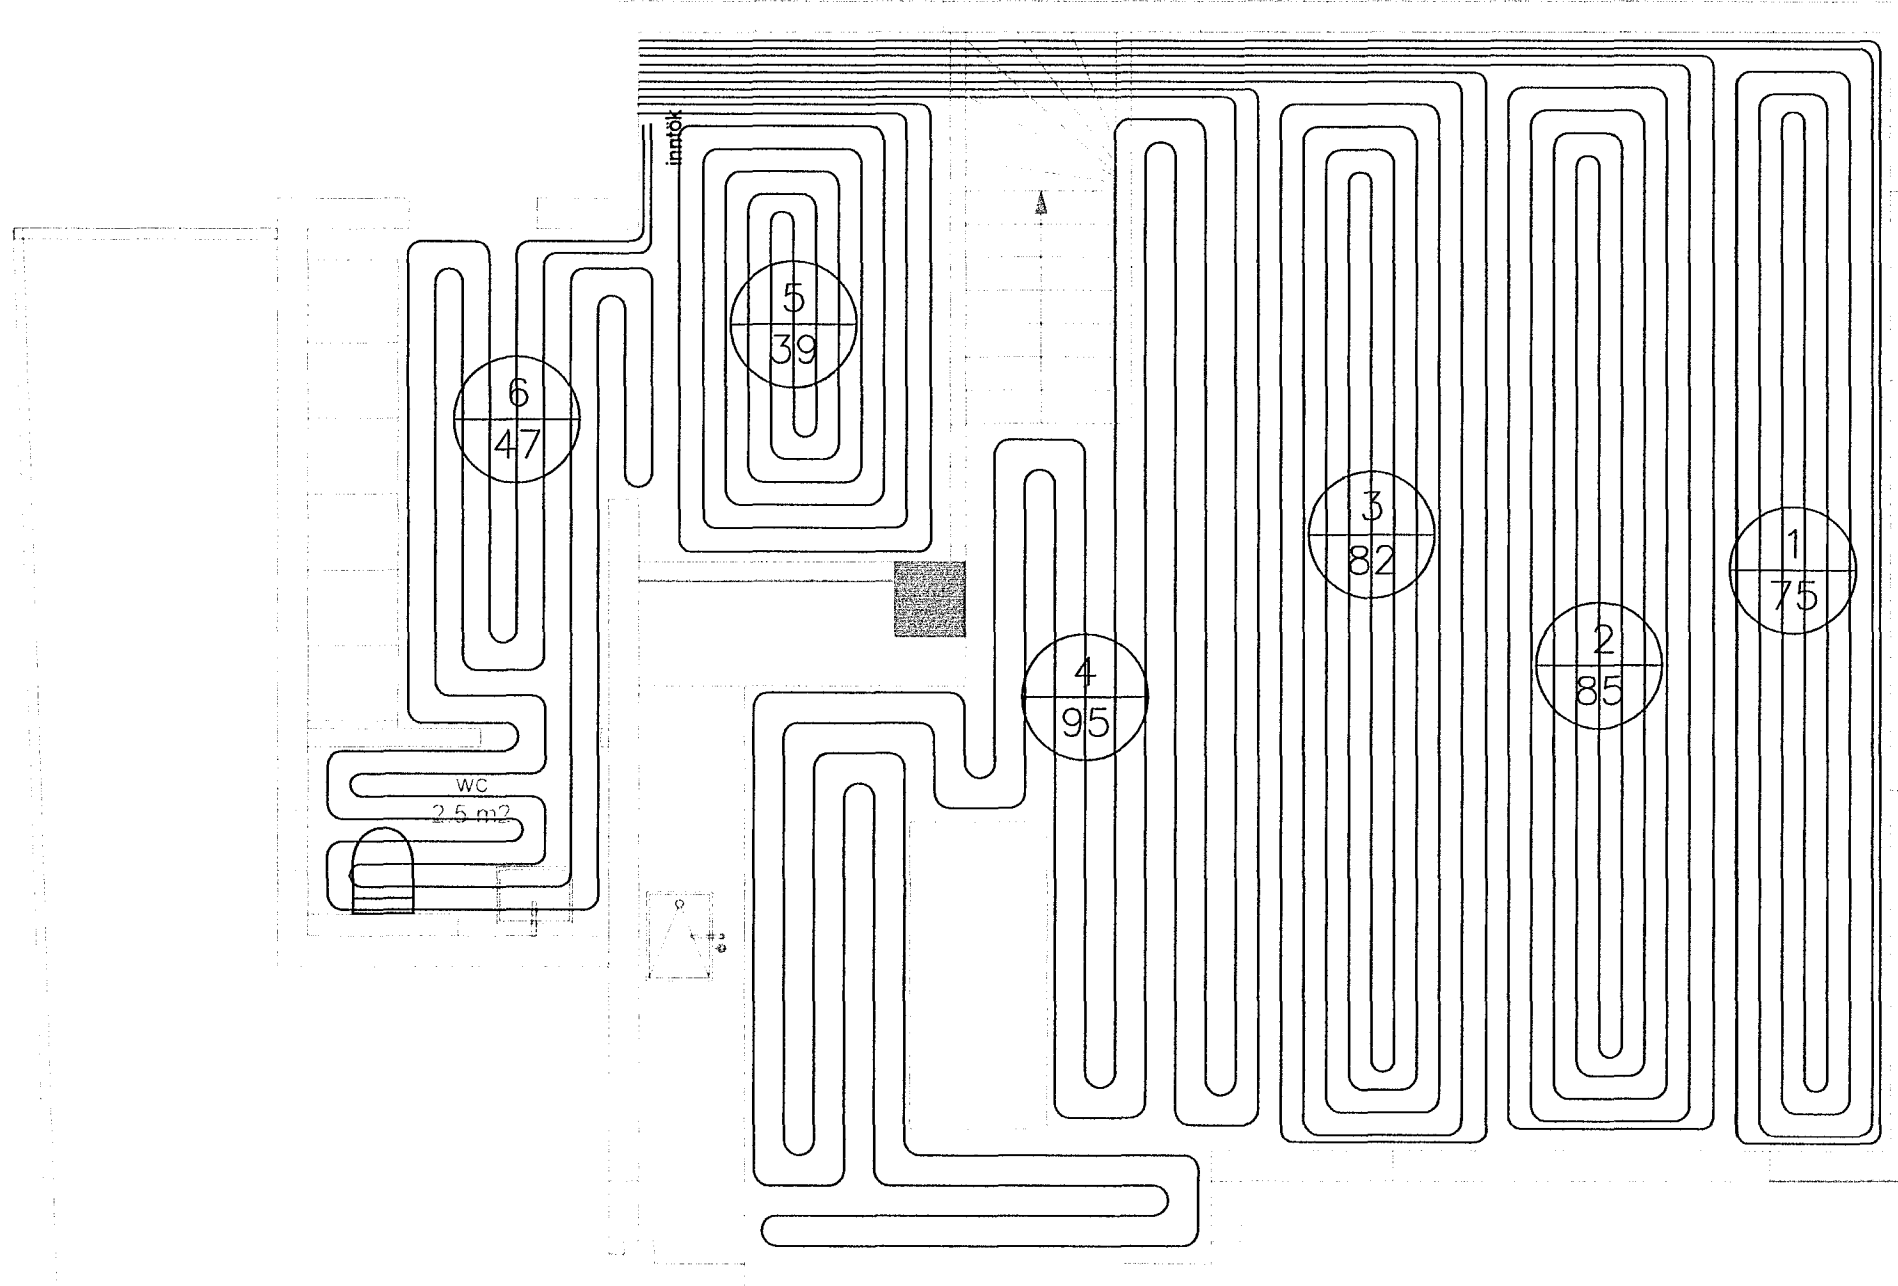

SKÝRINGAR FYRIR GÓLFHITALÖGN

Lagnir eru PEX hitapólin GÓLFHITARÖR með súrefniskápu, Ø17 mm. Lagt er með 100mm - 200 mm millibili. Lagnir eru þrýstiprófaðar samkvæmt leiðbeiningum framleiðenda. Gólfhitalagnir eru lagðar í gólfilögn. Allt efni skal hafa lagnaefnisvottun, fara skal eftir fyrirmælum framleiðenda. Allt efni, lögn, prófun og frágangur skal vera samkvæmt ákvæðum staðals IST 69 og reglugerð um hitalagnir. Allar pípur í gólfhitakerfi skulu vera hitapólnar plastpípur, Wirsbo-pex eða samsvarandi og þola allt að 90°C við 8 kg/cm² þrýsting. Gólfhitakerfi skal þrýstiprófa með 8 kg/cm² vatnsþrýstingi áður en það er steypt inn og skal þrýstingurinn standa í 24 klst. án þess að falla.

GÓLFHITI BREKKUGÖTU 14			
Slaufa	Staðsetning	Lengd slaufu	Afköst án gólfefna
Nr.		m	W
1	STOFA	75	1050
2	STOFA	85	1190
3	STOFA	82	1148
4	ELDHÚS	95	1330
5	ANDDYRI	39	546
6	ANDDYRI	47	658
SAMTALS		423	5922

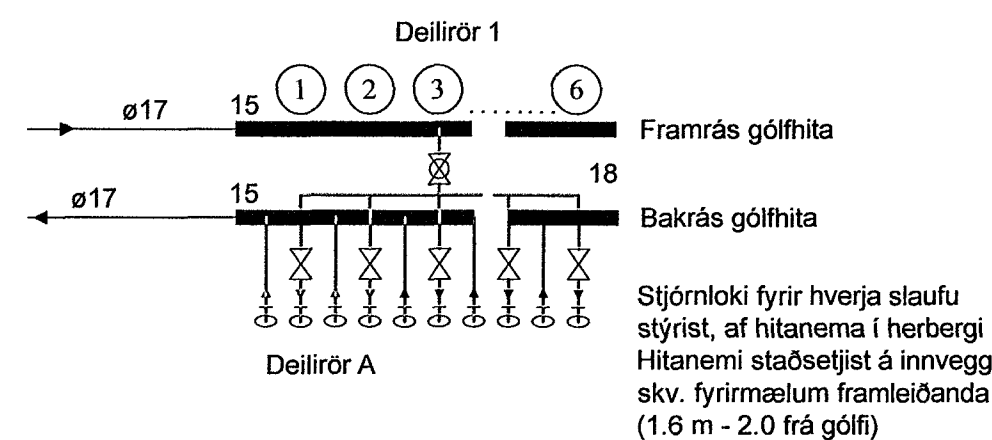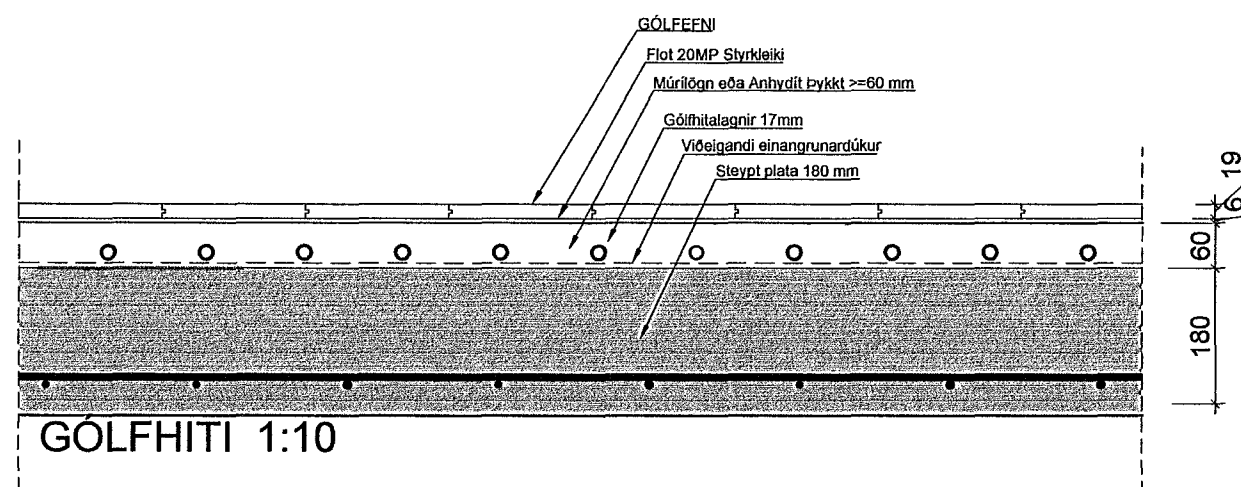

Stjórnloki fyrir hverja slaufu stýrist, af hitanema í herbergi. Hitanemi staðsetjist á innvegg skv. fyrirmælum framleiðenda (1.6 m - 2.0 frá gólfi).

- Rennissistefna
- 15 Tengikista úr stáli / kopar. Stofn kistu er Ø20
- 18 Mótrolki, tengdur við lofthitanema í miðju hússins

Dags.	Breytingar	Nr.	Nafn

**meter teiknistofa ehf**  
 Þverholt 3, 270 Mosfellsbær

Sími: 5678922, Gsm: 8940059  
 meter@meter.is, www.meter.is

ÁRITUN SAMRÆMINGARHÖNNUNAR:

BREKKUGATA 14, 220 HAFNARFJÖRÐUR

GÓLFHITALAGNIR 1 HÆÐ, HITAKERFI OG SKÝRINGAR

TÖLVUSKRÁ	HANNAD	TEIKNAD	YFIRFARIÐ	ÓTGÁFA
476-220- BREKKUGATA 14	FO	FO	FO	01
SAMPYKKT	TEIKNING NR.	MKV.	BLAD NR.	
Friðrik Ólafsson 2303592459	476-L02	1:50/1:10	L-02	
	DAGS.	VERK NR.		
	21.08.2013	476		