



AFSTÖÐUMYND 1:500

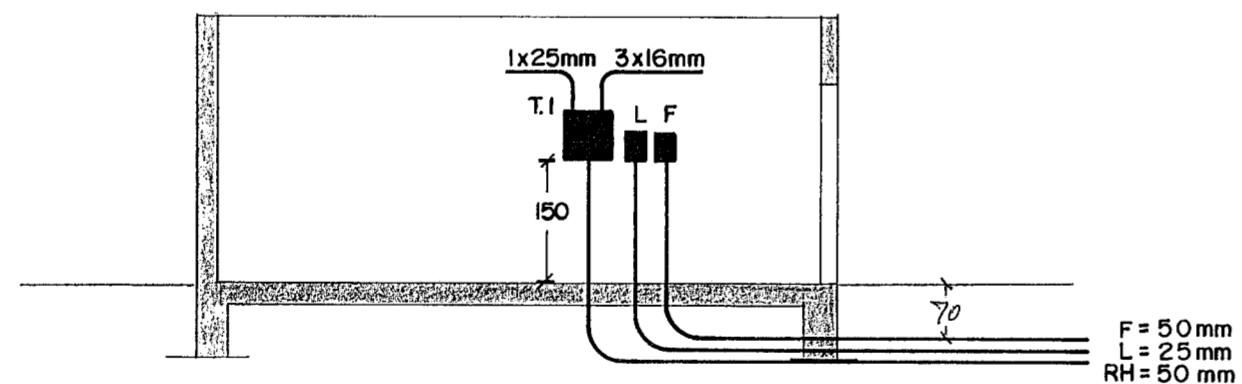

SKURÐUR A-A 1:100

EINLINUMYND

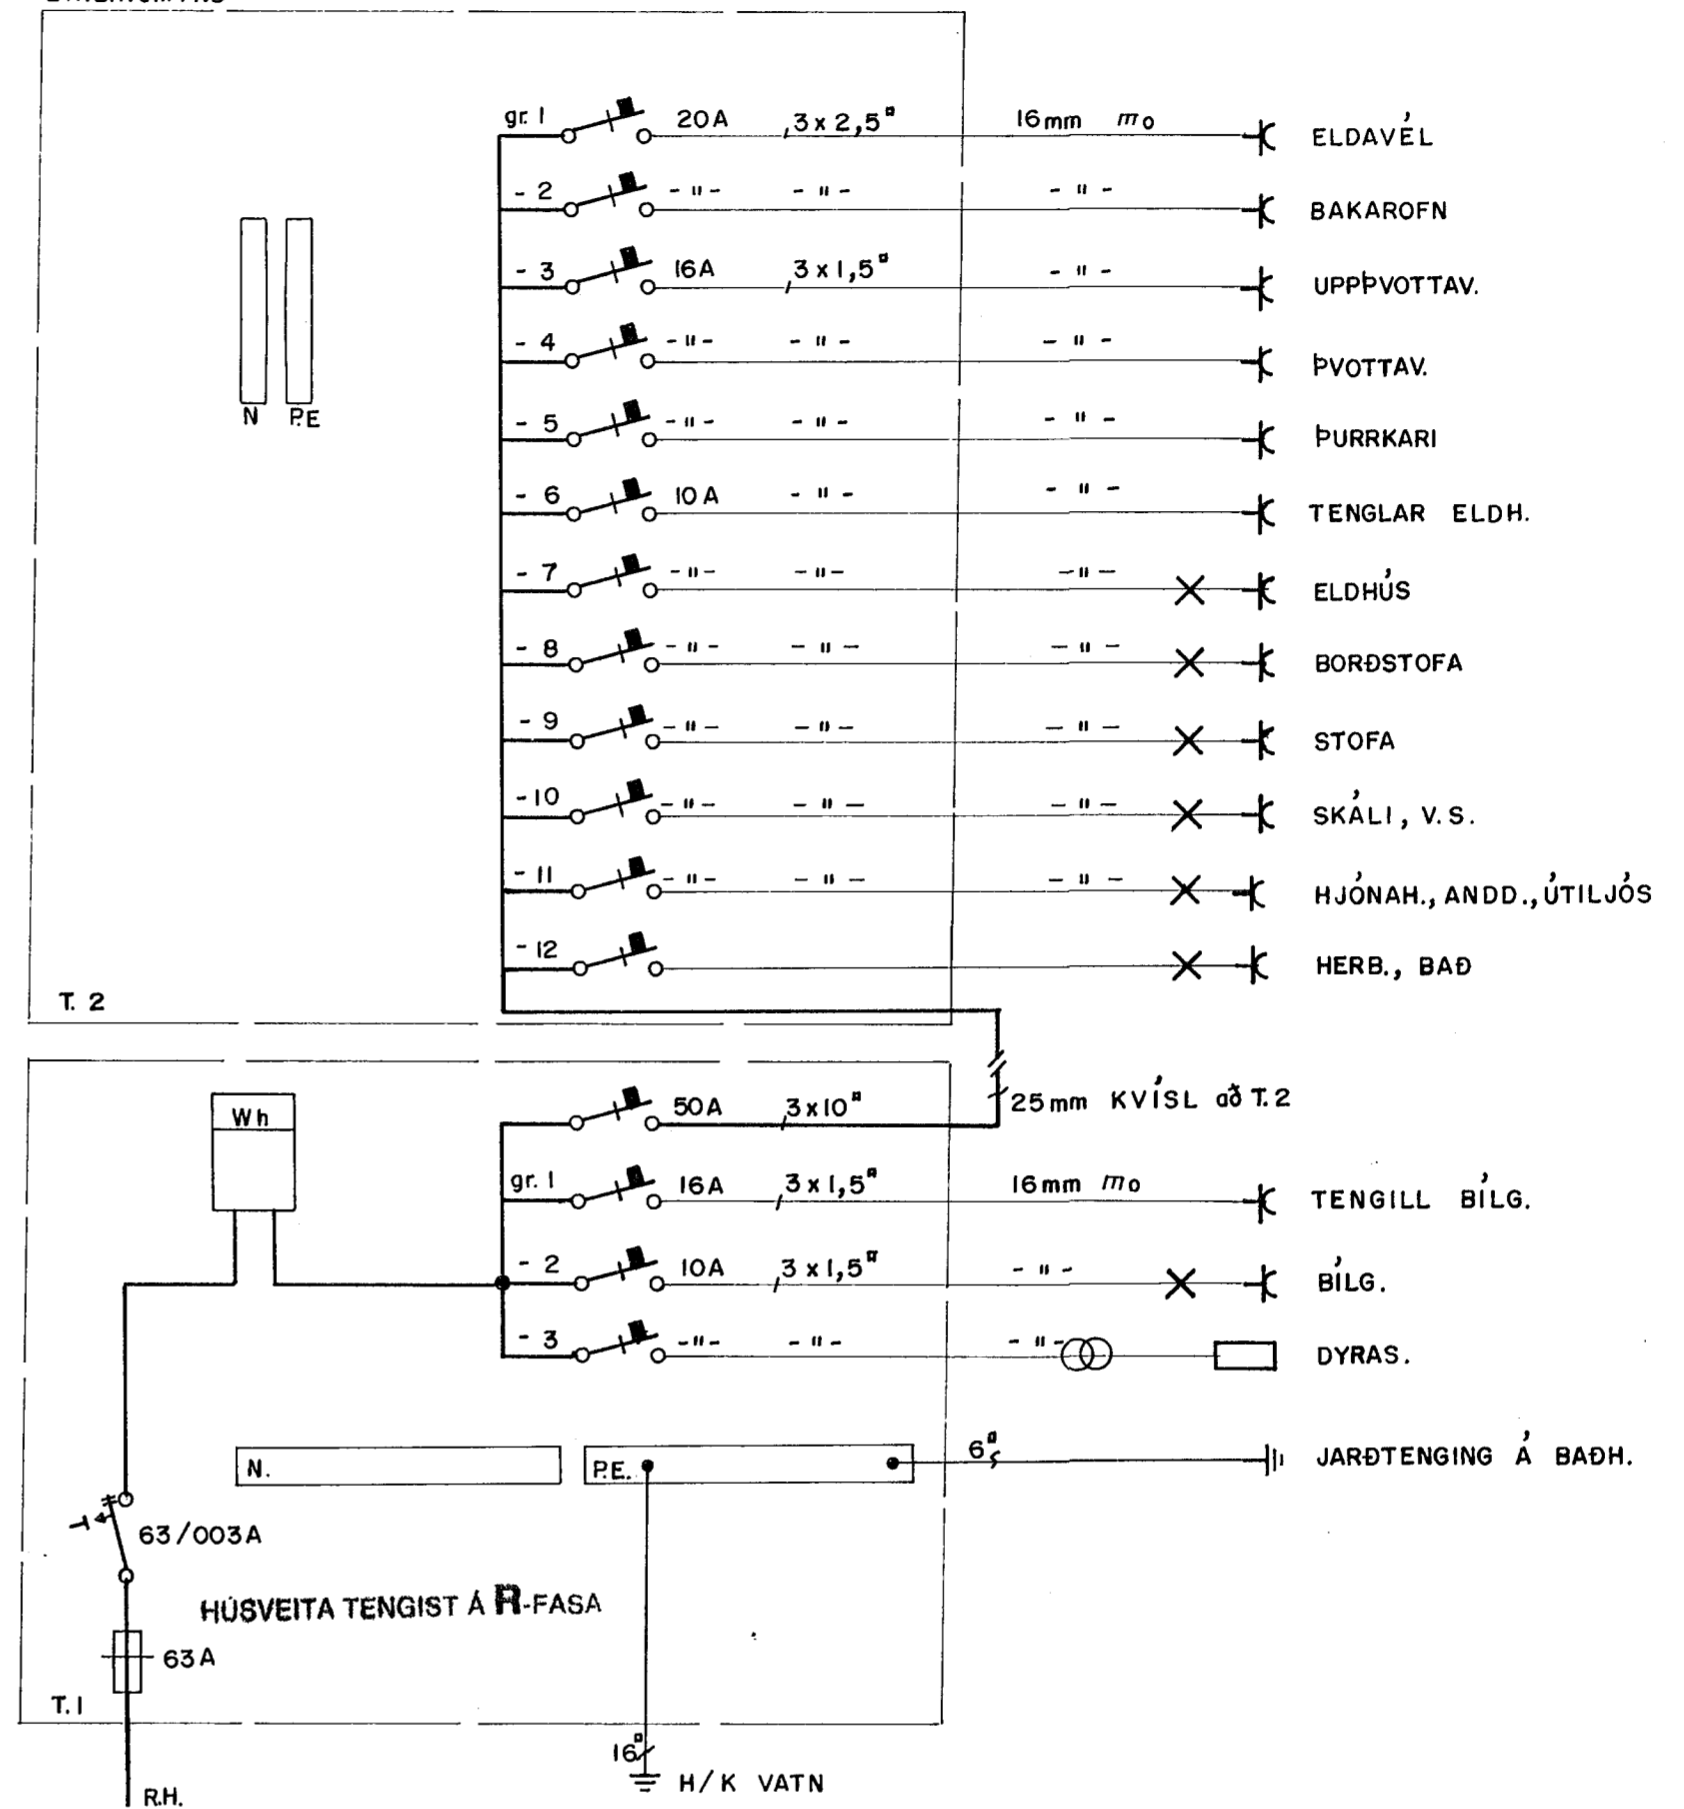

RAF-*still* s/f s. 40140

KVISTABERG 13 HAFNARFIRÐI
AFSTÖÐUMYND, SKURÐUR og EINLINUMYND