

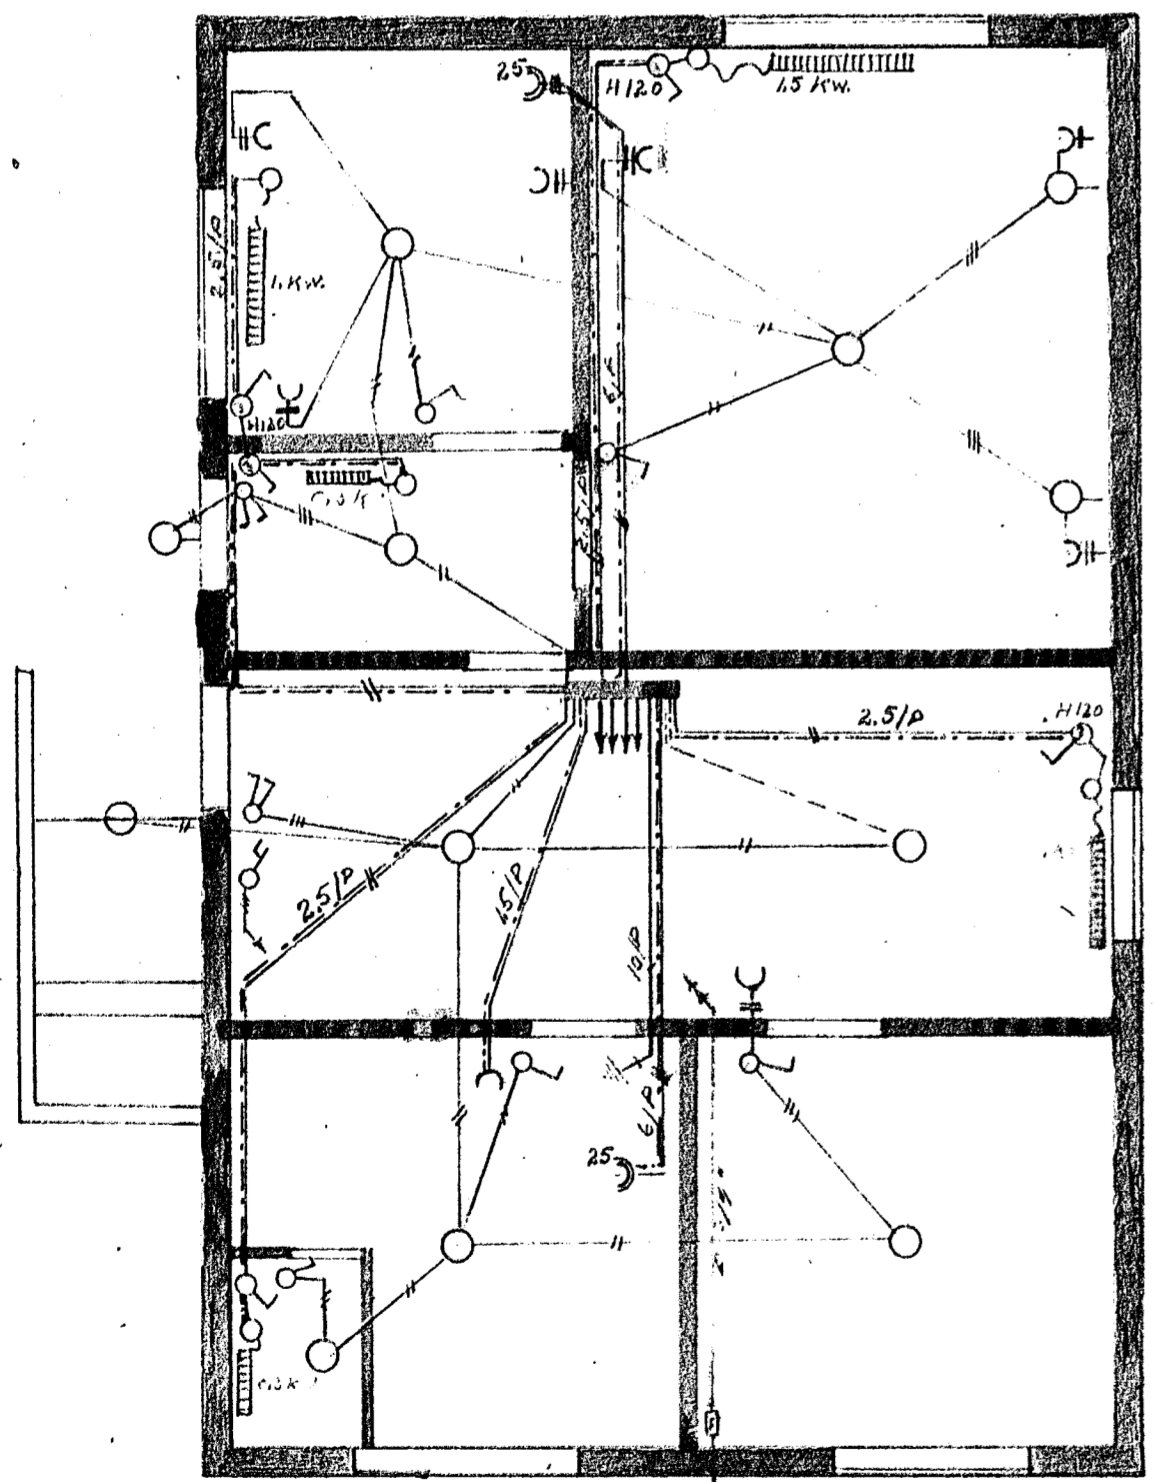


skurður.

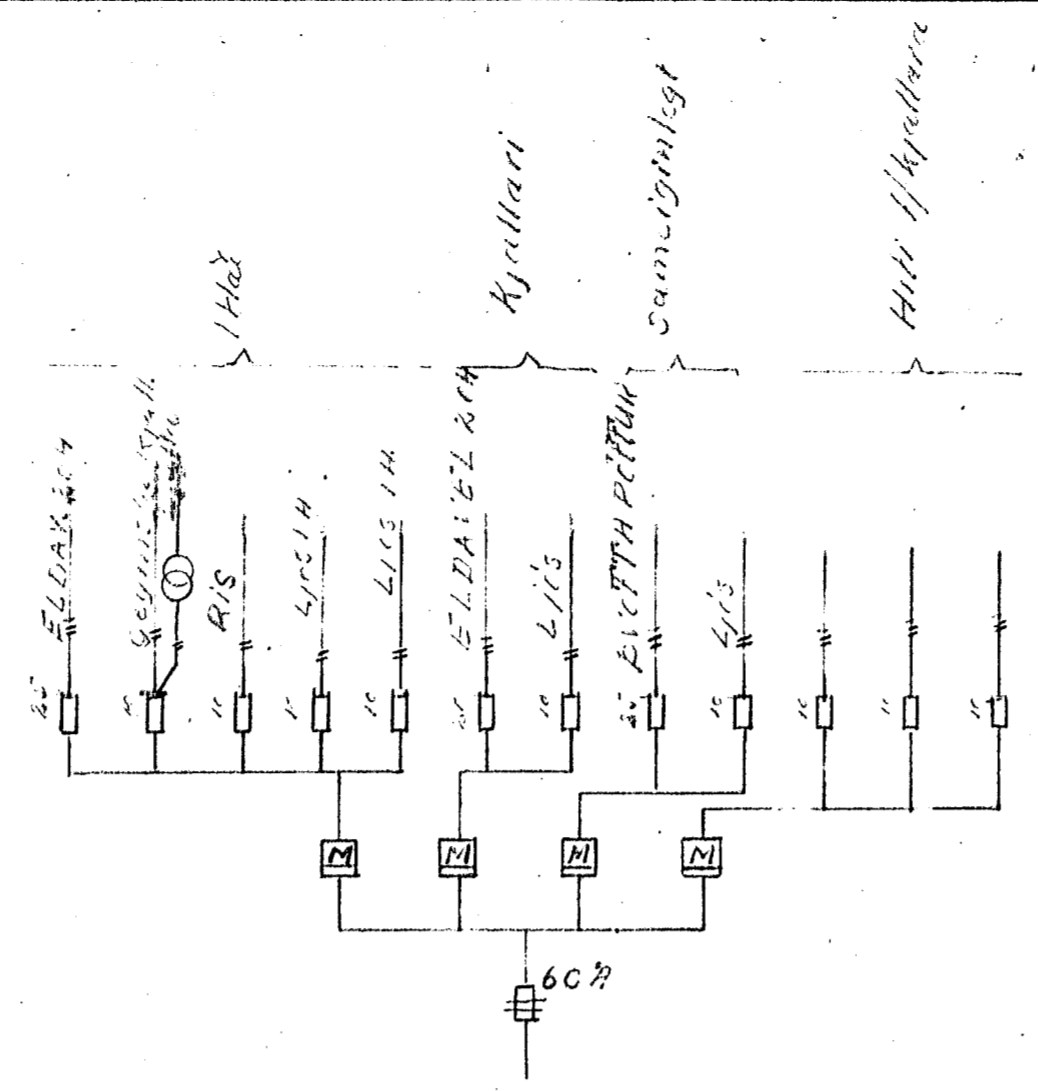

Kjallari.

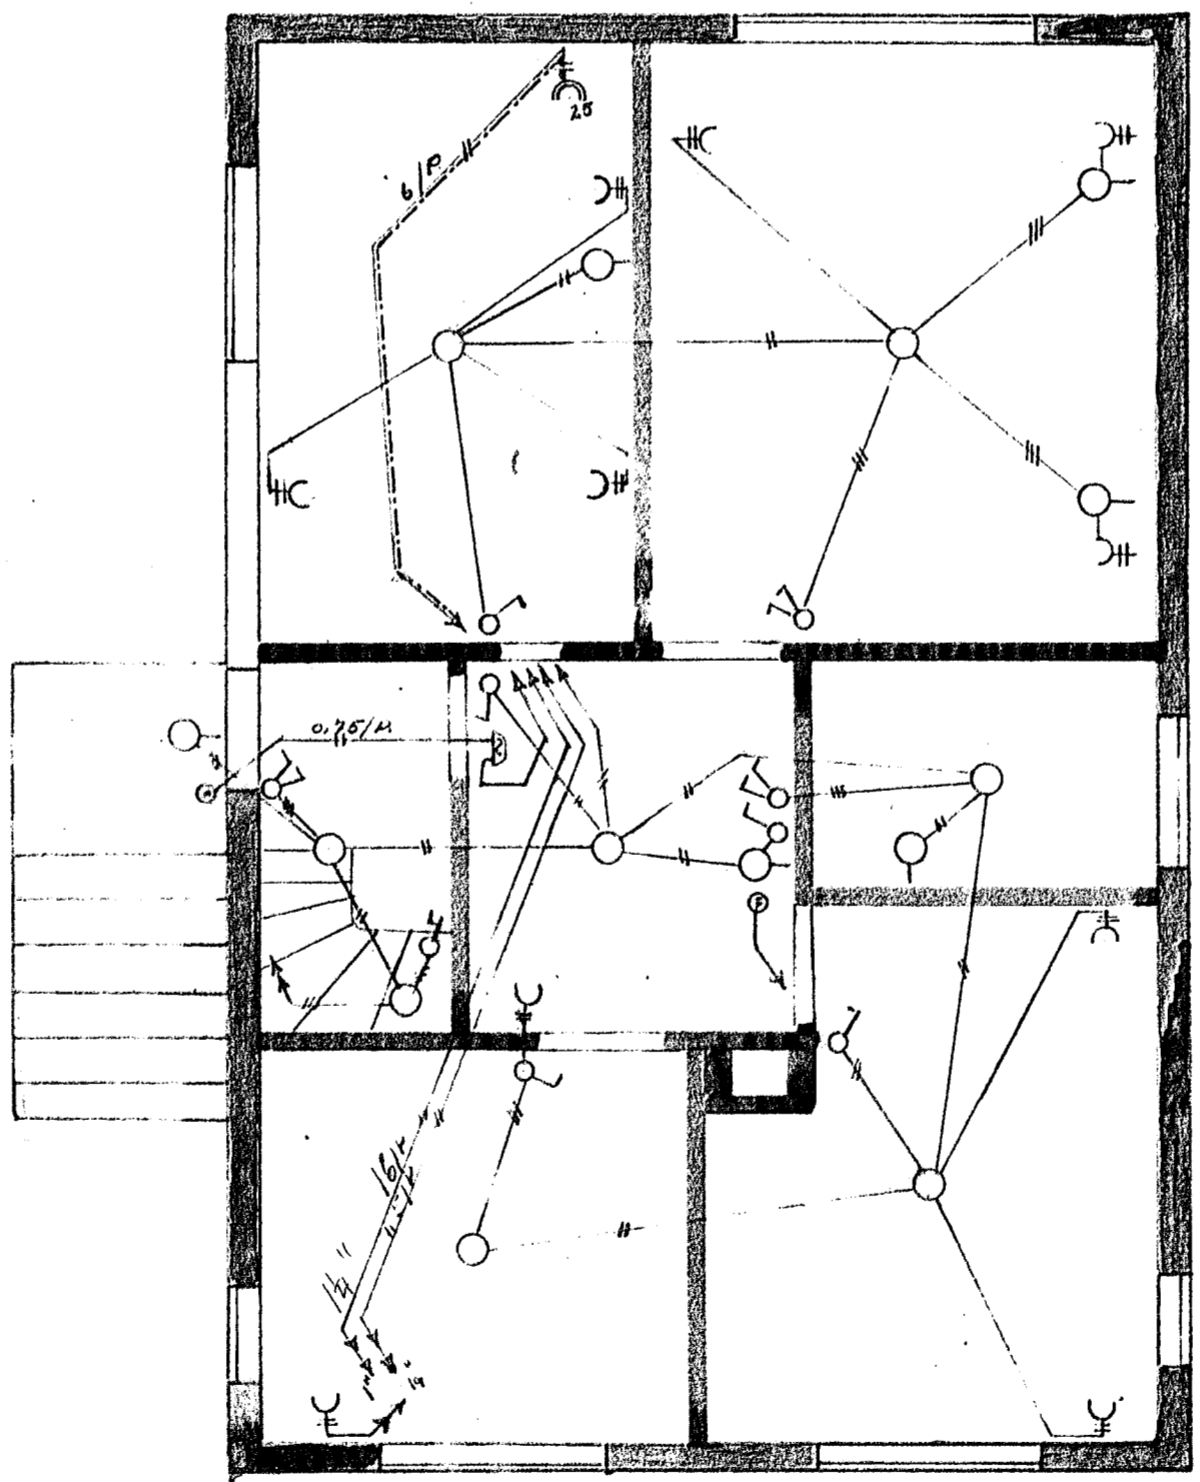

Hæð.

565.-

Raflögn í húsið:
 Öldugata 9.
 Hafnarfirði.
 Teiknað: M:1:50
 Þykkt: 1/10