



Snið A-A

1:100

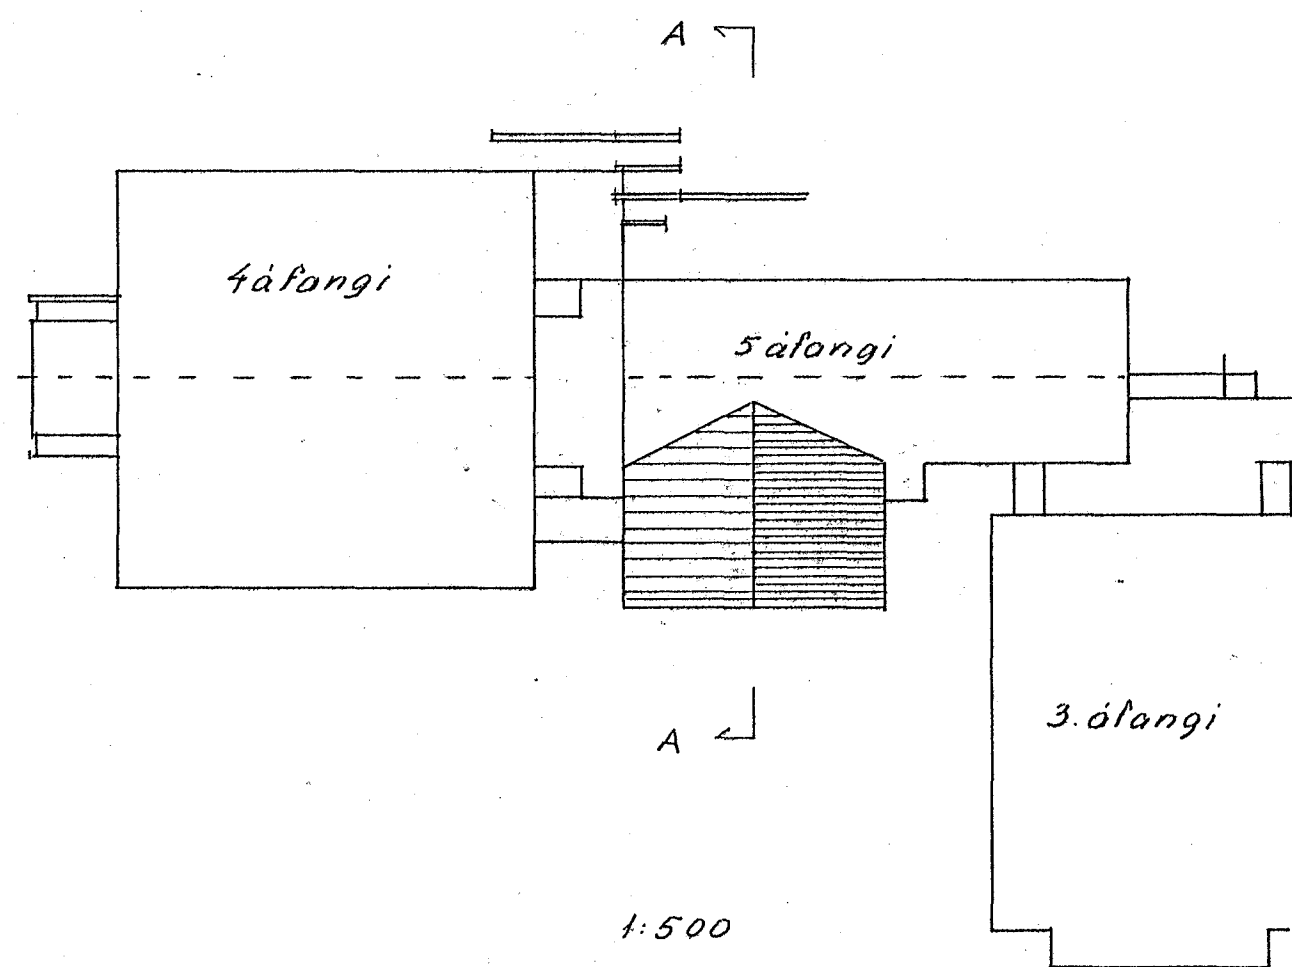

1:500

Afstöðumynd.

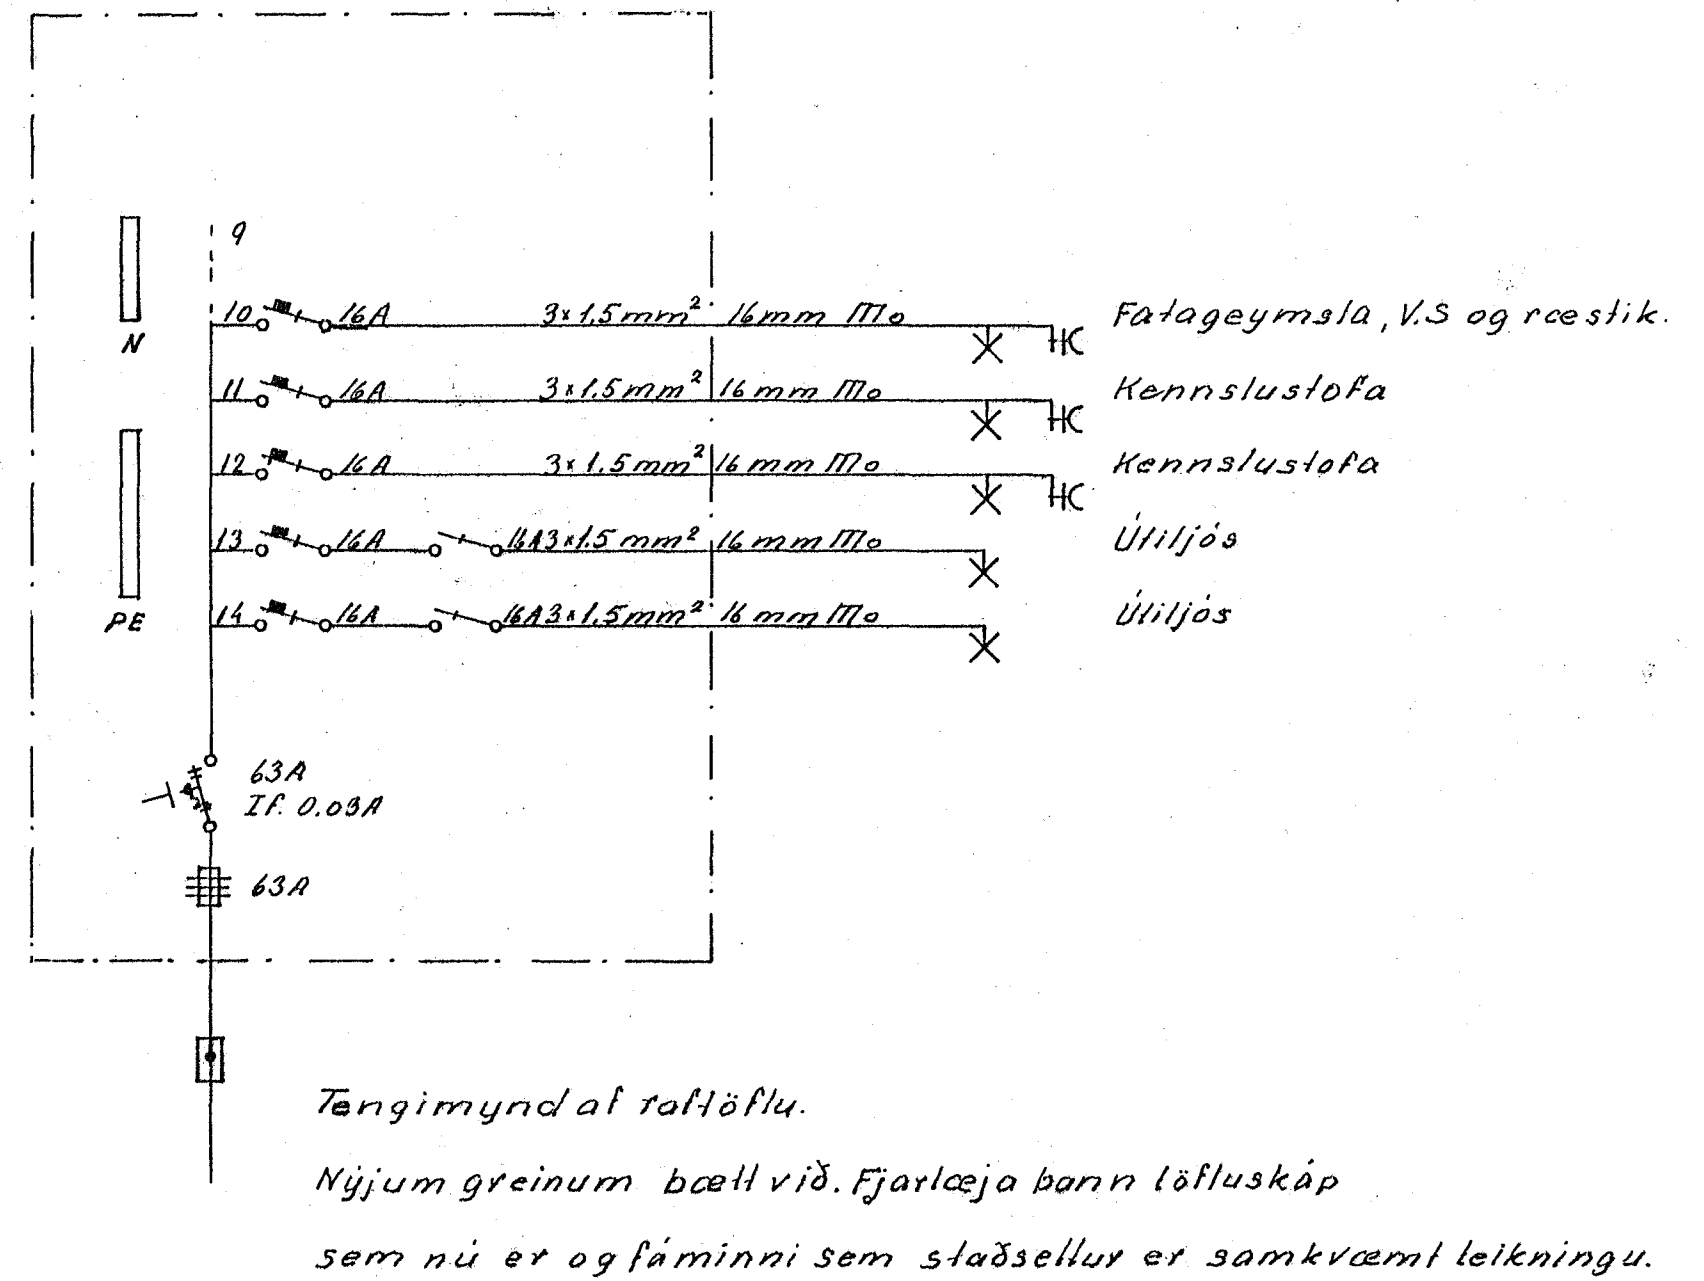

Tengimyndað raftöflu.

Nýjum greinum bætt við. Fjarlægja þann löfluskáp

sem nú er og fáminni sem staðsellur er samkvæmt leiðningu.

TEIKNISTOFA STEFÁNS V. ÞORSTEINSSONAR		
ARNARHRAUNI 36 HAFNARFIRDI SÍMI: 52136		
BREYTT:		H. svr T. svr S.
		M. 1:100 1:500
		N. 401 B1.2 af 3
		D. 18.06.97
		Stefán V. Þorsteinsson

VÍÐISTADASKÖLI
5. ÁFANGI VÍÐB. OG BREYTING
RAFLÖGN.
SNÍÐ, AFSTÖÐUMYND OG RAFT.