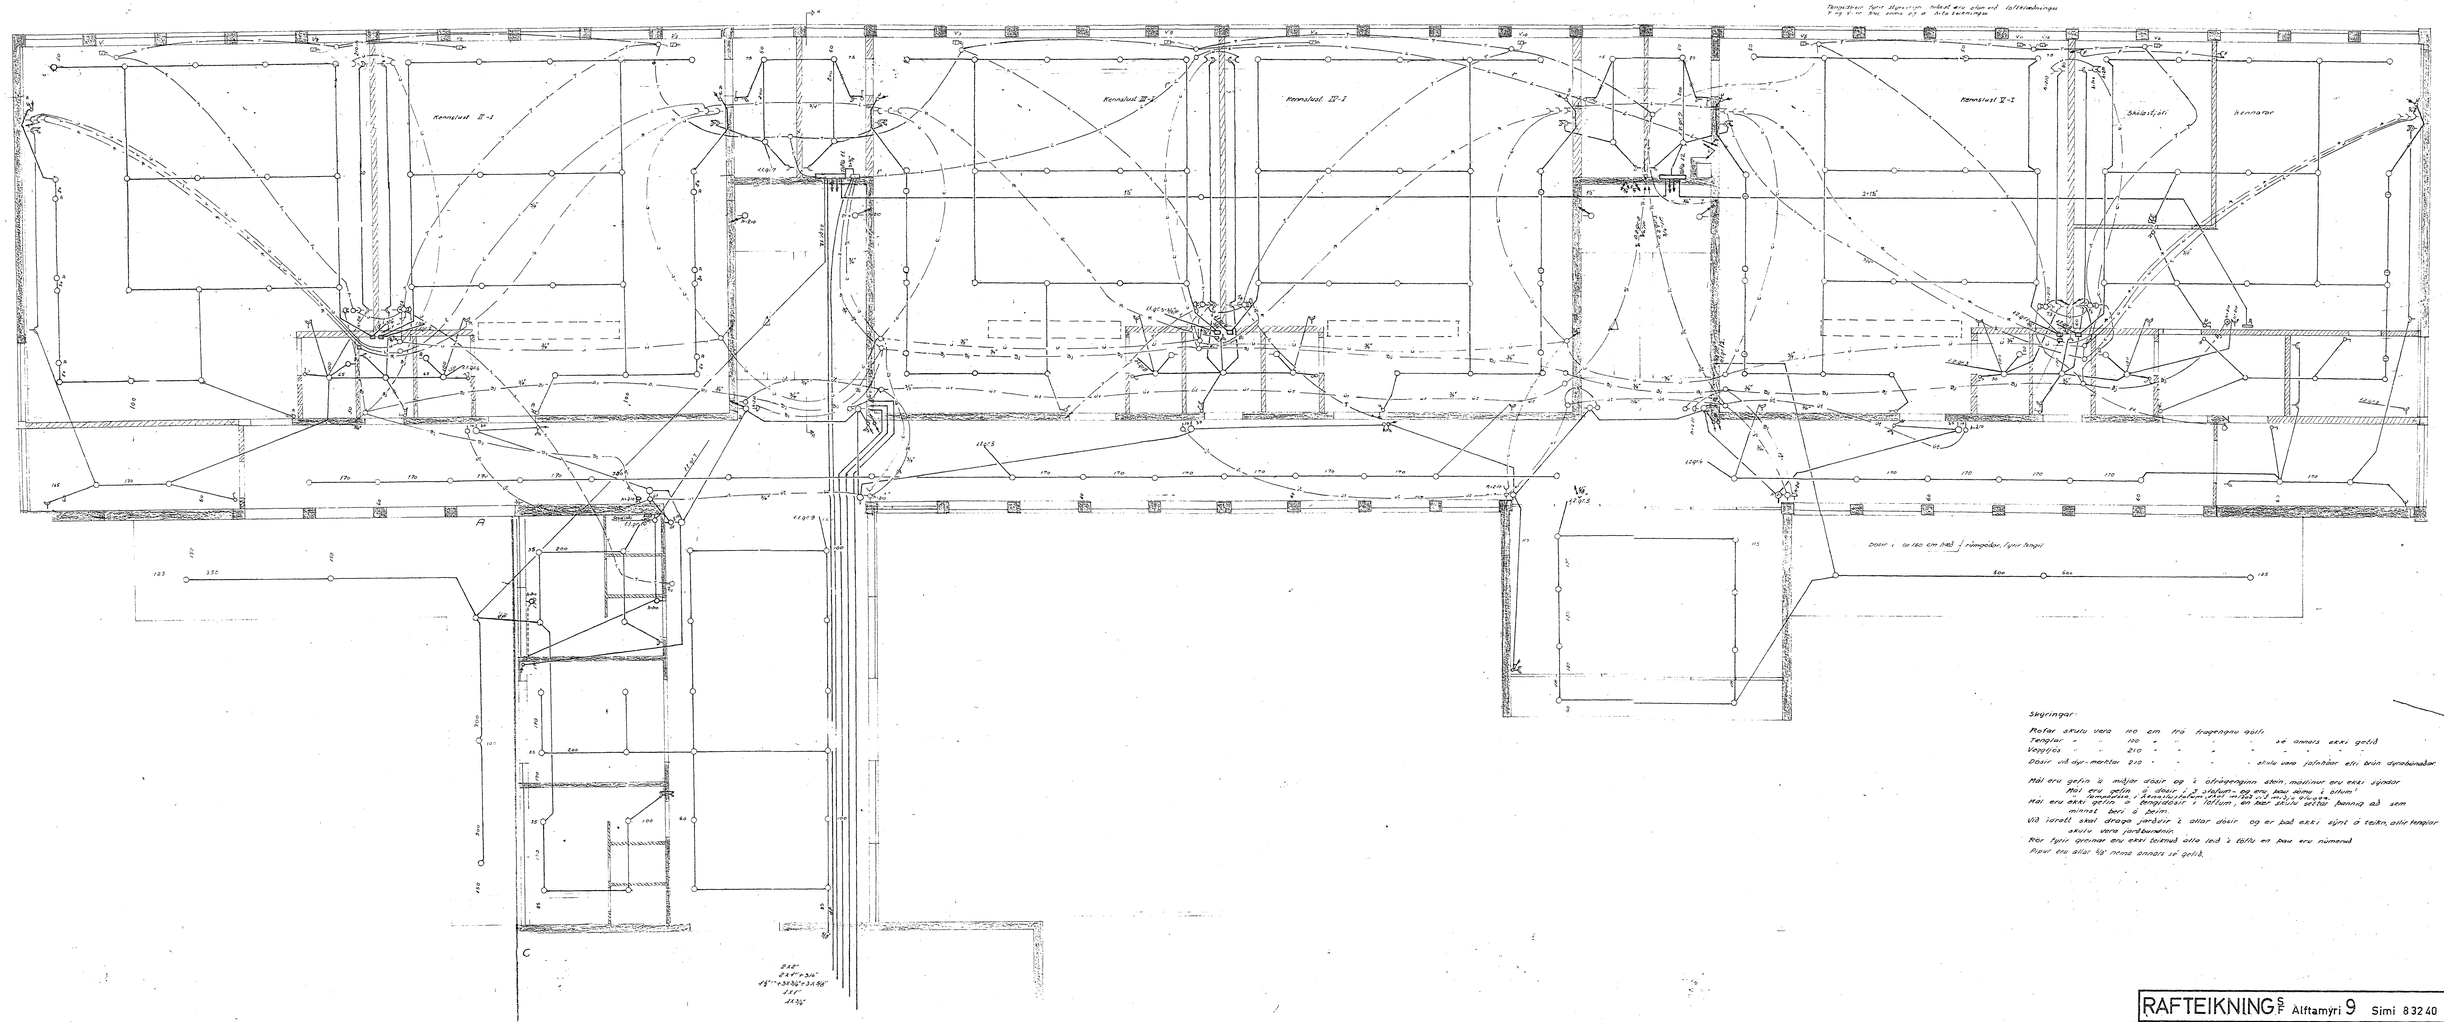

Skýringar:

Rætur skulu vera 110 cm frá frágengnu gólfi
Tengjur - - 100 - - - - - að ofanverðu eins gefið
Veggjós - - 210 - - - - - - - -
Dæsir við dyr-mertar 210 - - - - - skulu vera jafnháar eftir báðum dyrabúnaðar

Mál eru gefin á milljar dæsir og í afréttingunni skein, maðlinur eru eins syndar
Mál eru gefin í dæsir í 2 stafnar - eg eru þau eins í allum!
- lengdatölu í kennslustofum skal miða við miðju á dæsir
Mál eru eins gefin á langidæsir í loftum, en hær skulu settar þannig að sem
minnst beri á þeim.
Við ísrætti skal draga jarðeir í allar dæsir og er það eins sýnt á teikn, allir tengjar
skulu vera jarðbundnir.
Rør fyrir greinar eru eins teiknað alla leið í töflu en þau eru númerud
Pípur eru allar 90° nema annars sé getið.

RAFTEIKNING S/F Alftamýri 9 Sími 83240

Norðurbæjarskóli Hafnarfirði

Hafliði: 1. hæð.

RESI. TESI. S

M 1:50

Teikn. nr. 6811 ink. 5 af 11