


2. HÆÐ.

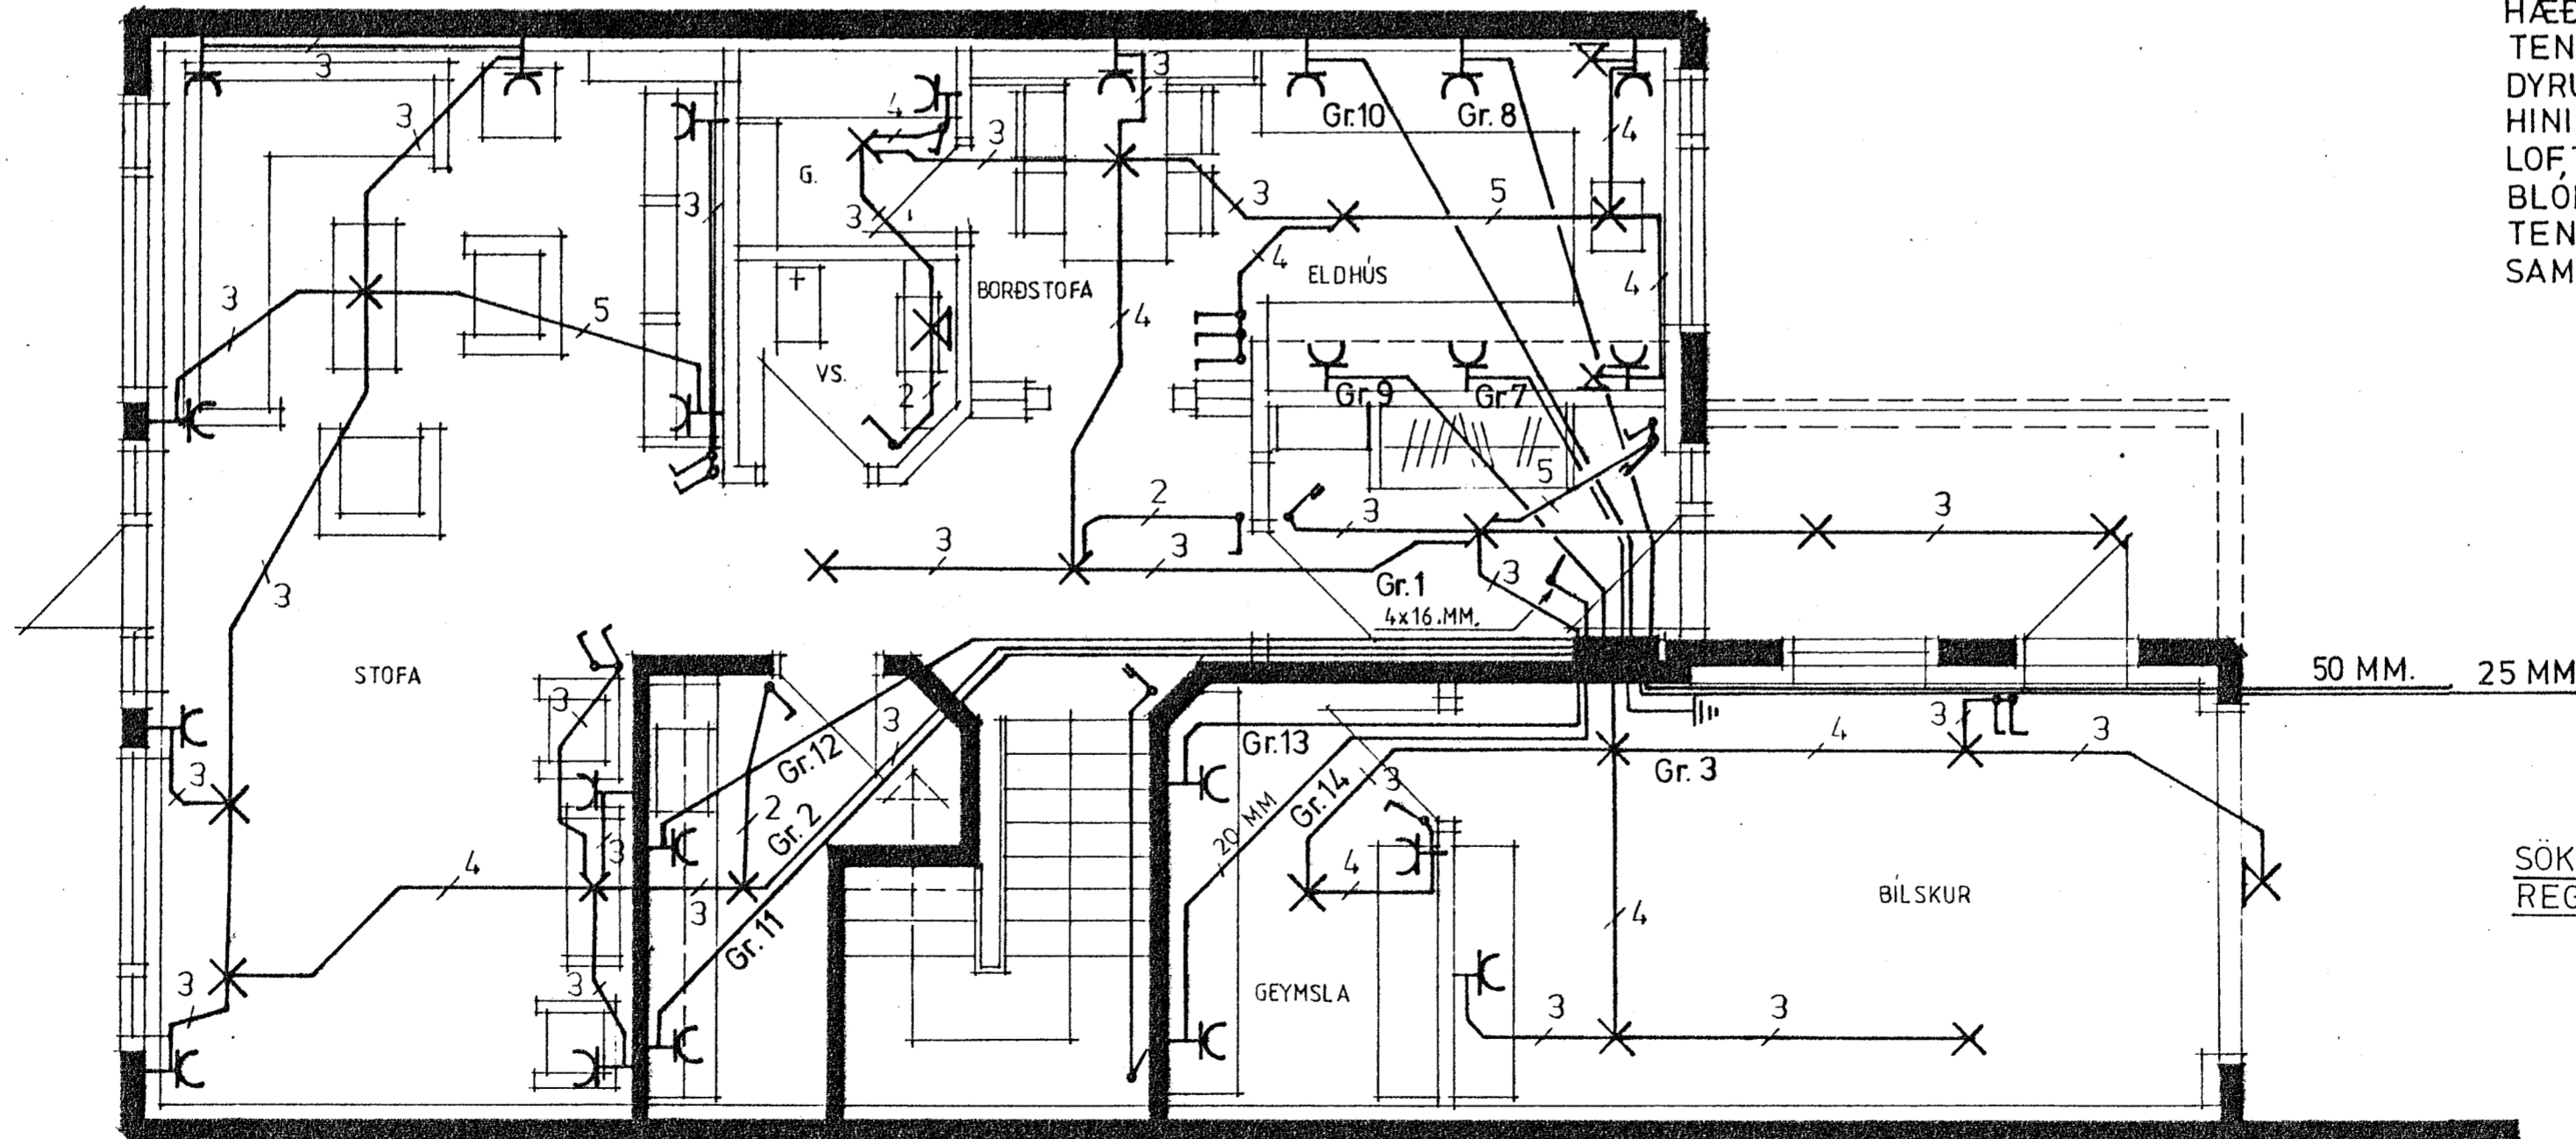

1. HÆÐ.

Samþykkt 10.5.1988
 VEGNA FULLNADARFRÁGANGS
Flora Ólafsson
 l.h. Rafvottu Hafnarfjarðar

Inntök samþykkt 29.11.1988
 l.h. RAFVEITU HAFNARFJARÐAR
Rilbert Kristjánsson
 HÚSVEITA TENGIST A T-FASA

SKÝRINGAR

ÖLL RÖR 16m/m NEMA ANNARS SÉ
 GETID.
 HÆÐ Á ROFUM 120 CM.
 HÆÐ Á TENGLUM 20 CM NEMA Í ELDHÚSI,
 ÞVOTTAHÚSI, GEYMSLU OG BÍLSKUR
 ÞAR SKULU ÞEIR VERA Í 110 CM, HÆÐ.
 ALLUR VIR 1,5" NEMA ANNARS SÉ GETID.
 HÆÐ Á VEGGLJÓSUM Í ELDHÚSI 140 CM.
 HÆÐ Á VEGGLJÓSUM Í SÖLSTOFU 150 CM.
 TENGLAR Í SÖLSTOFU SEM ERU NÆR
 DYRUM, SKULU VERA UPP VIÐ LOFT EN
 HINIR Í 20 CM FRÁ GÖLFI.
 LOFTDÓSIR VIÐ STIGAOP ERU FYRIR
 BLÓMALJÓ.
 TENGLAR Í ELDHÚSI, STAÐSETJIST Í
 SAMRÆMI VIÐ INNRETTINGU.

SÖKKULSKAUT LEGGIST SAMKVÆMT
 REGLUGERÐ.

TEIKNING NR. 2560

SUÐURHVAMMUR 19,
 HAFNARFIRÐI
 RAFLÖGN 1. OG 2. HÆÐ.

BLAÐ: 1 AF 4.	DAGS: 12.02.1988
MÁL: 1:50.	TEIKN: SS/SR