


2. HÆÐ.

SKÝRINGAR.

ÖLL RÖR 16 MM NEMA ANNARS SÉ GETIÐ.
 HÆÐ Á DÓSUM FYRIR SÍMA OG LOFTNET
 20 CM.
 HÆÐ Á DYRASÍMA INNI 150 CM EN 130 CM
 Á ÚTISTÖÐ
 F=ER SÍMI.
 L=ER DÓS FYRIR LOFTNET.
 RÖR FRÁ LOFTNETSDÓS Á 2. HÆÐ AÐ
 STIGAHÚSI ER FYRIR ÚTILÖFTNET.

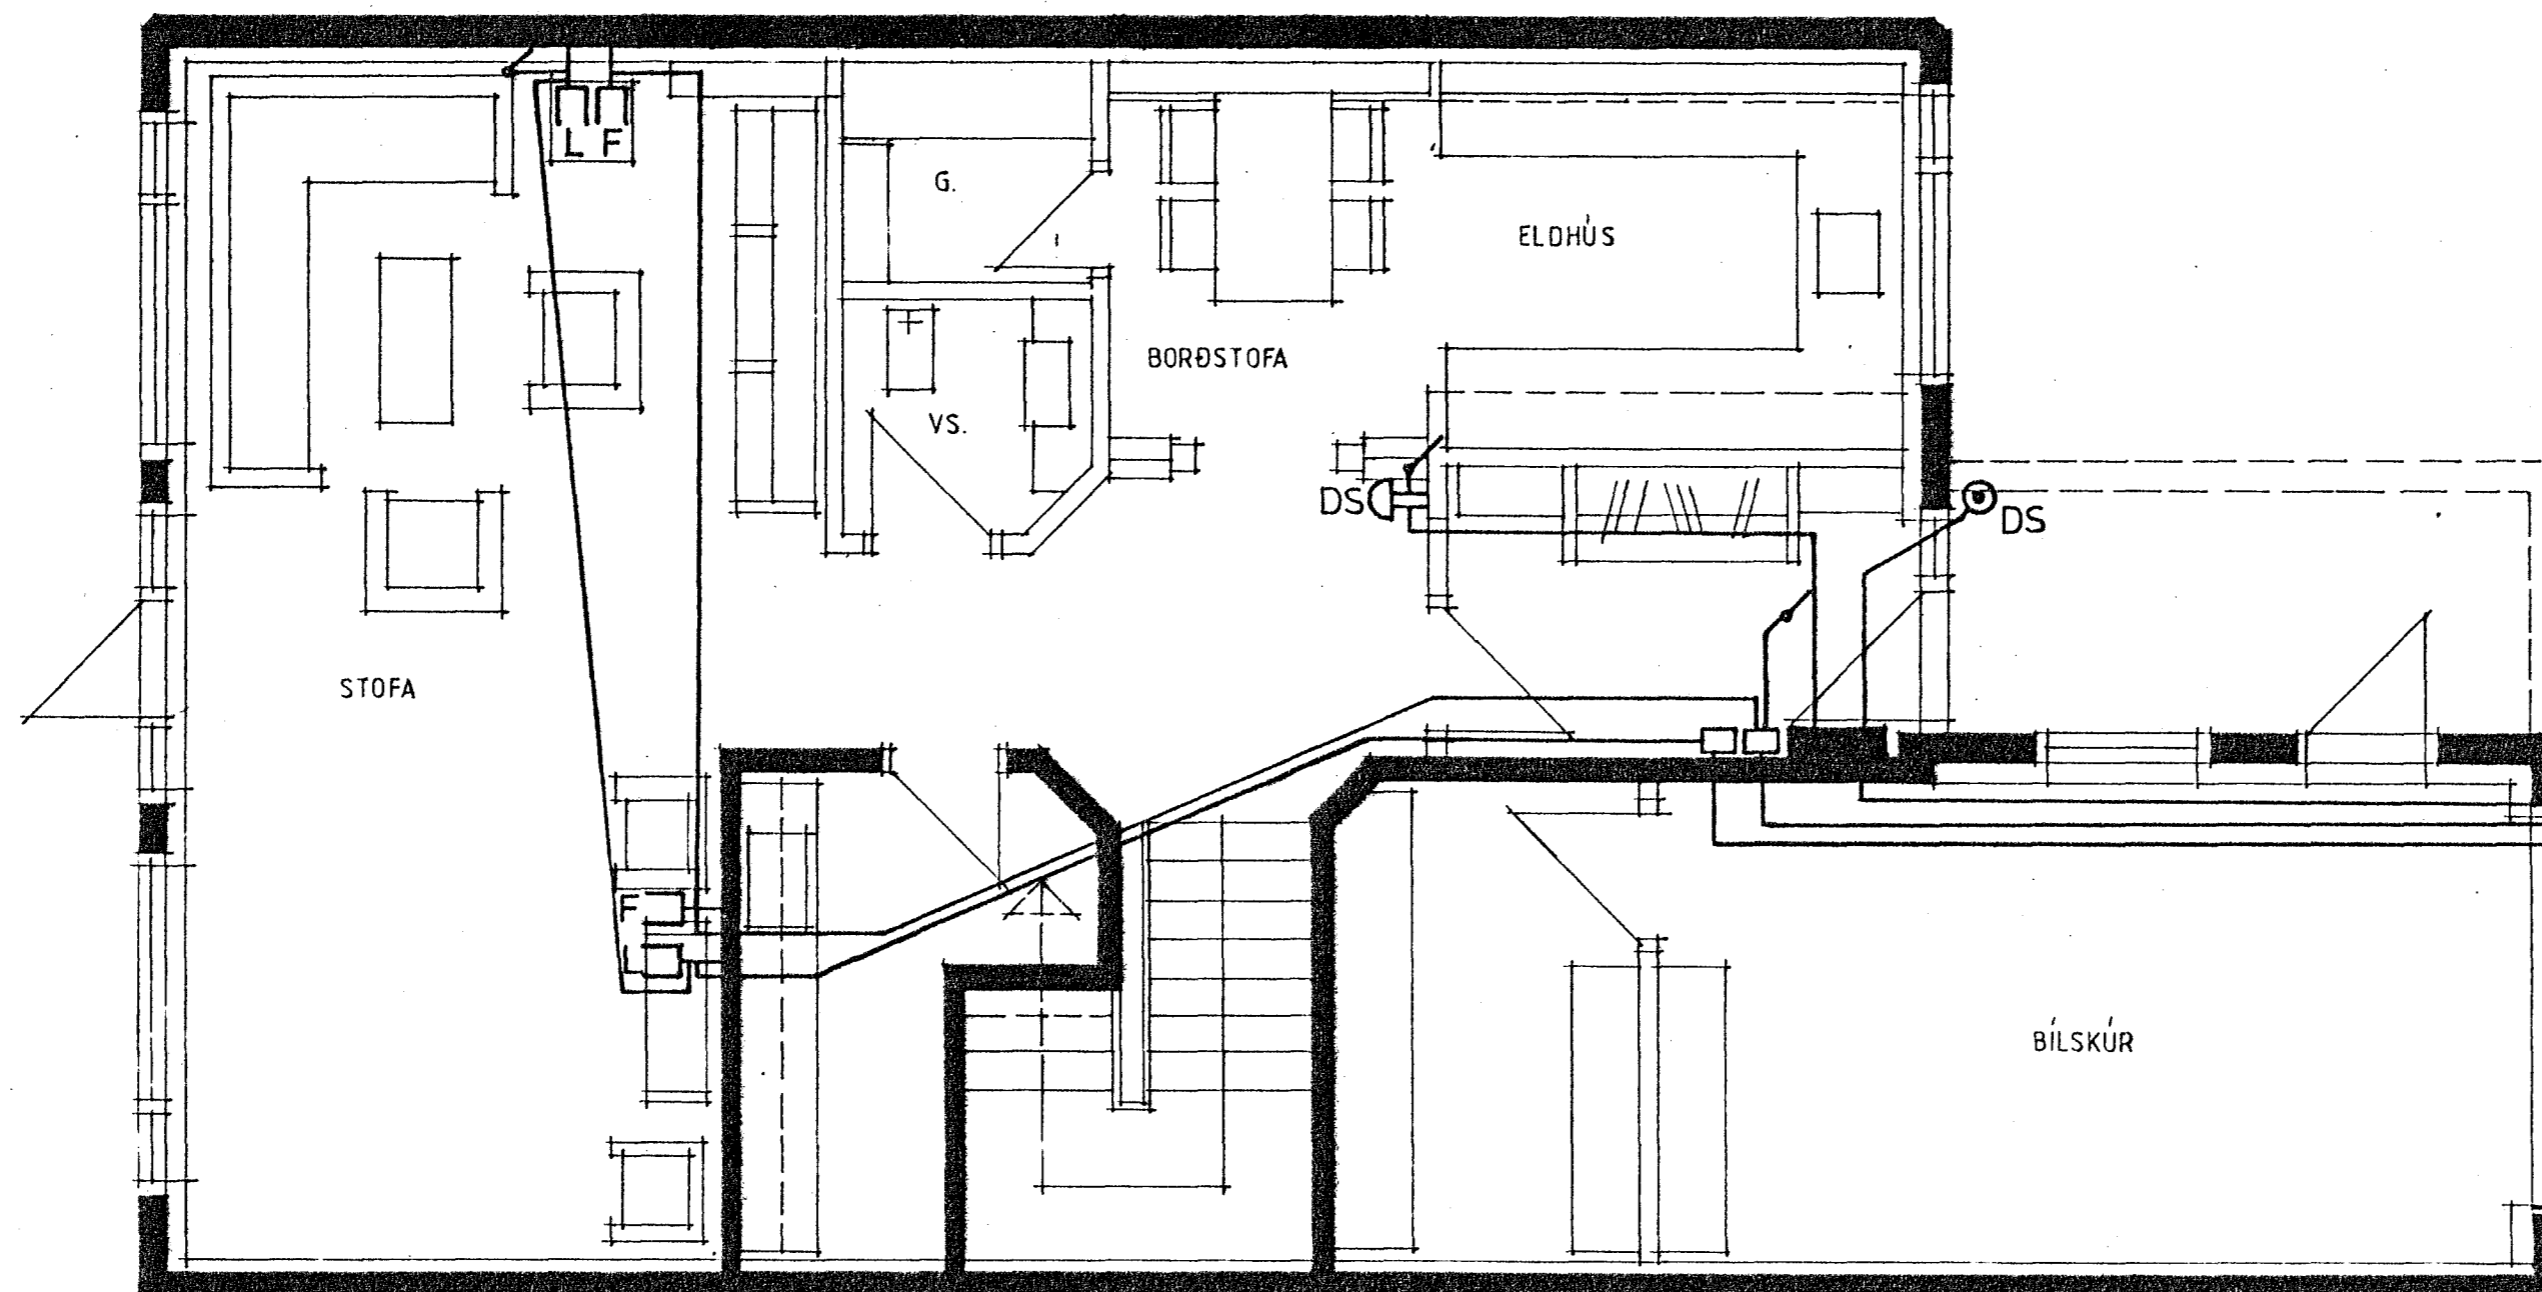

1. HÆÐ.

DS 50 MM. F 50 MM. L 25 MM.

SUÐURHVAMMUR 19, HAFNARFIRÐI LOFTNET, SÍMI OG DYRASÍMI.	
BLAÐ 2 AF 4.	DAGS: 12.02.1988
MÁL: 1:50.	TEIKN: SS/SR