Húsveita nr. 1998 Teikning nr. 1159
Samþykkt þ. 6/3 1972
f.h. RAFVEITU HAFNARFJARÐAR
Eftirlitsmaður raffagna

Frágangur dósa í skólastjóraálmu

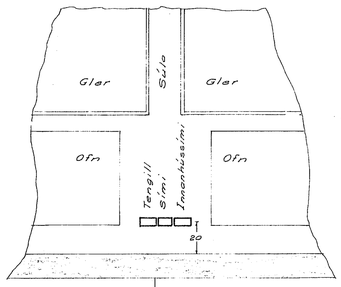

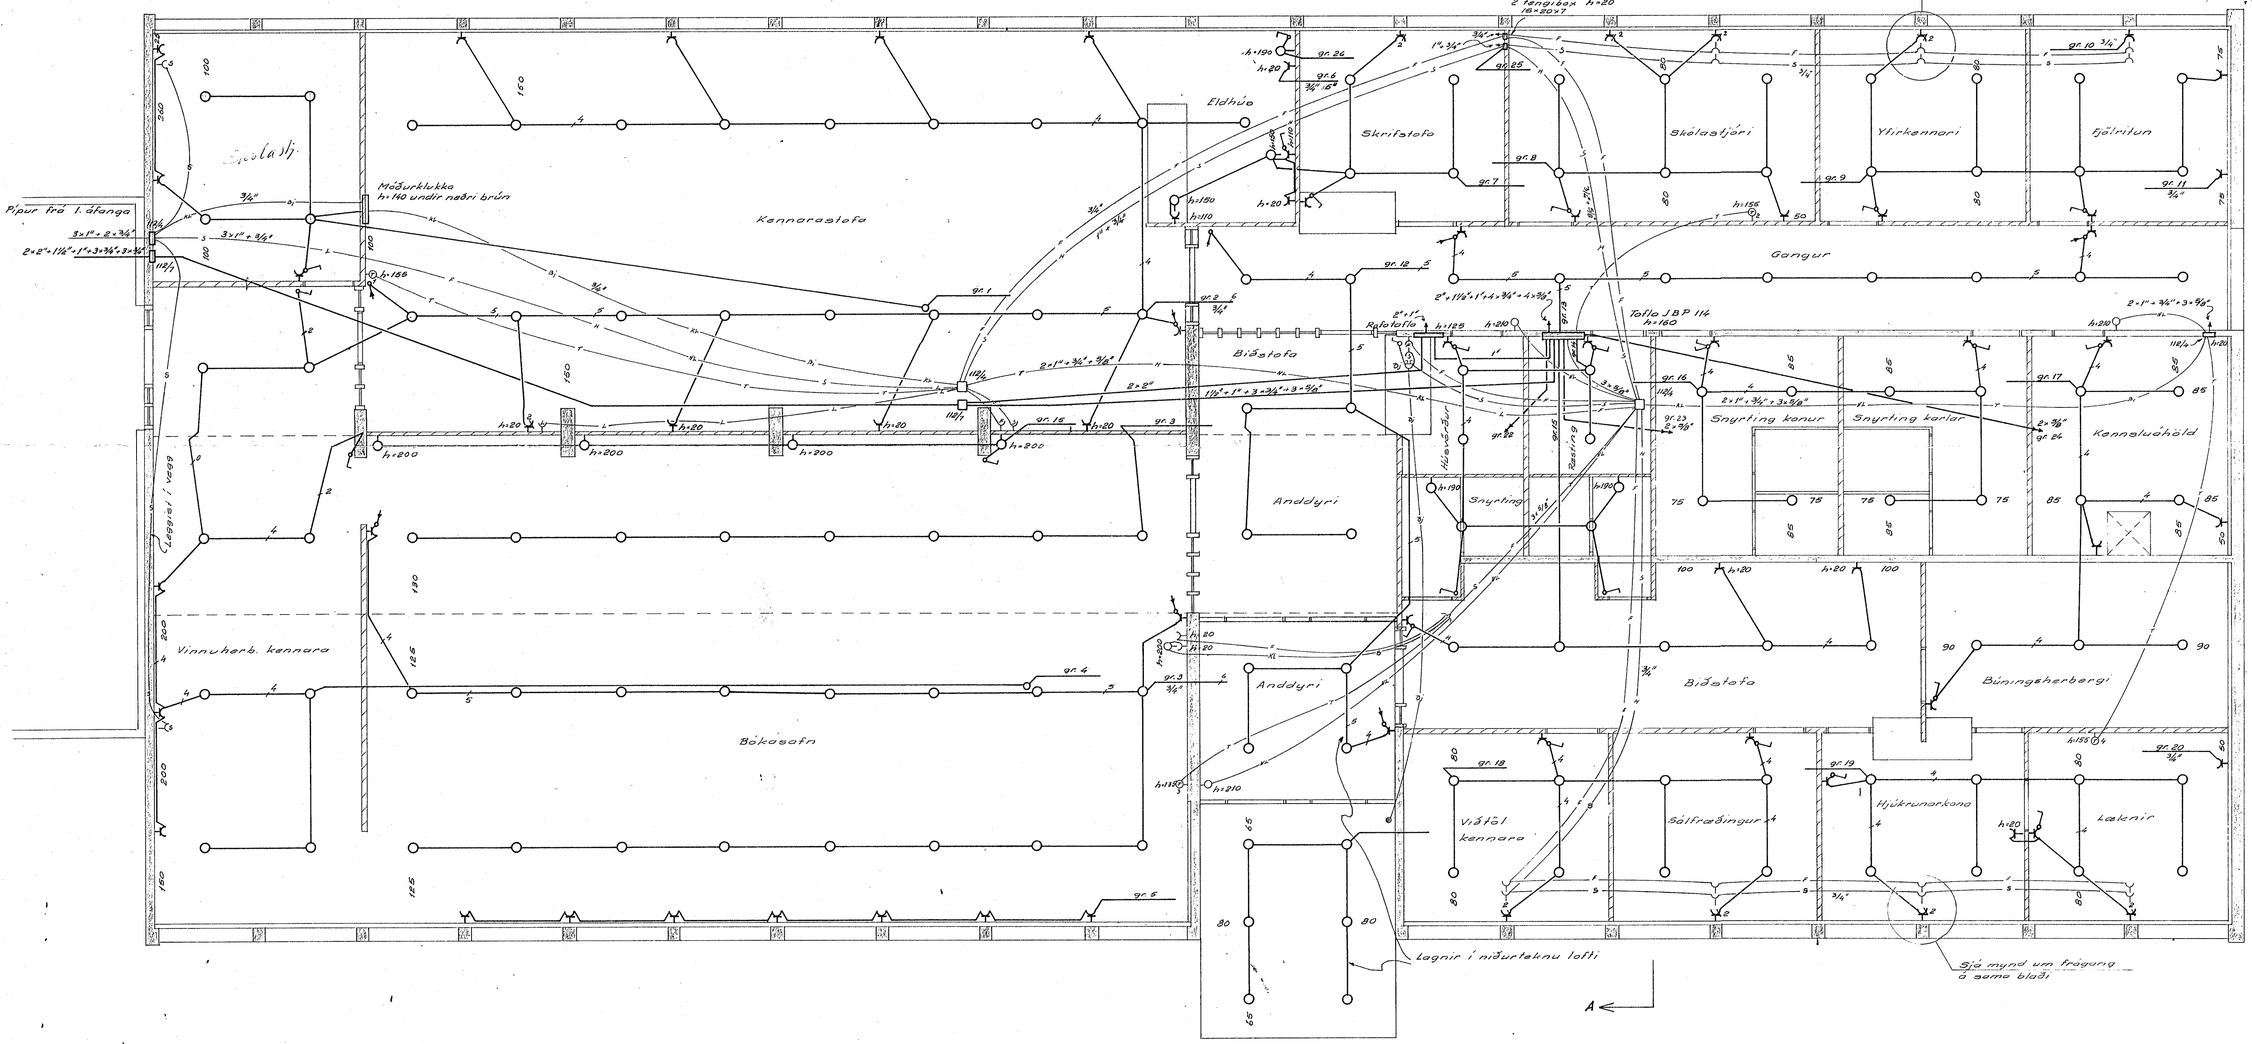

1159

Sjá almennar skýringar á bl. 1

RAFTEIKNING SÍF ÁLFTAMÝRI 9 SÍMI 83240

Viðistaðaskóli Hafnarfirði
2. áfangi
Raflögn 1. hæð

R. 64/1968 | T. V.B. | S.
M. 1:50
Teikn.nr. K-65 | bl. 3 af 4
Dags. ágúst 1971