


Sneiðing A-A

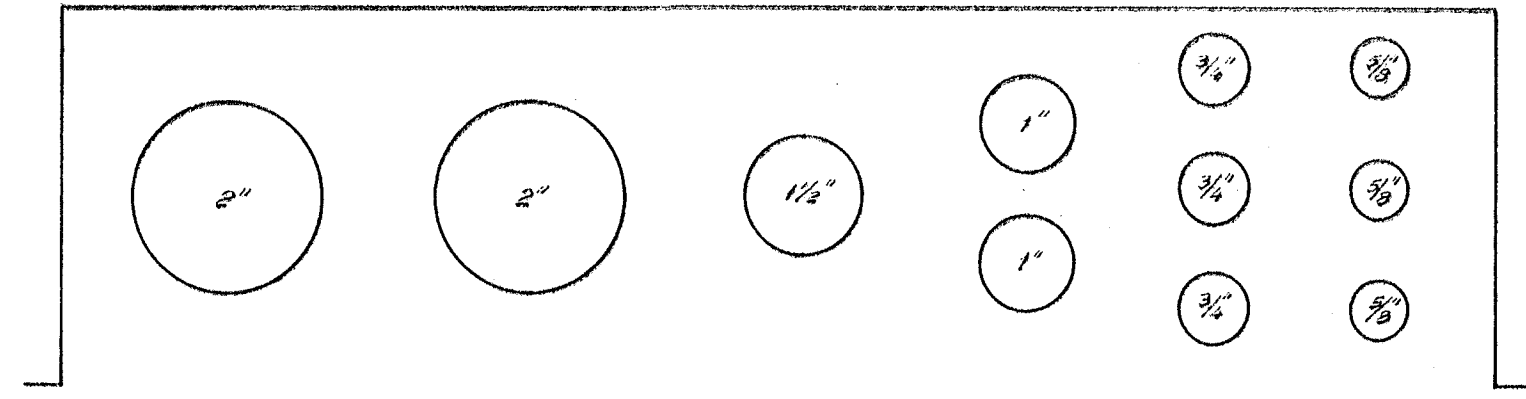

M = 1:2

Sýnishorn af niðurröðun þinna í sína hlíð á gegnumdróttar og/ða tengikassa

1159

Sjá almennar skýringar á bl. 1

RAFTEIKNING ^S F ÁLFAMÝRI 9 SÍMI 83240	
Víðistaðaskóli Hafnarfirði 2. áfangi	R. V. B. T. V. B. S.
Rafloagn Leidslugangur, háaloft, sneiðingar	M. 1:50 1:2
	Teikn. nr. K-64 bl. 2 af 4
	Dags. ágúst 1971