


Rafatafla M-1.2  
 1-20 barnaskóli (1. áfangi)  
 21-23 skólastjórn (2. áfangi)  
 24 raf. f. loftþræstingu  
 25- 3. áfangi

Rafar  
 m/gaumljósi


Rafakassi  
 60 x 40 x 10

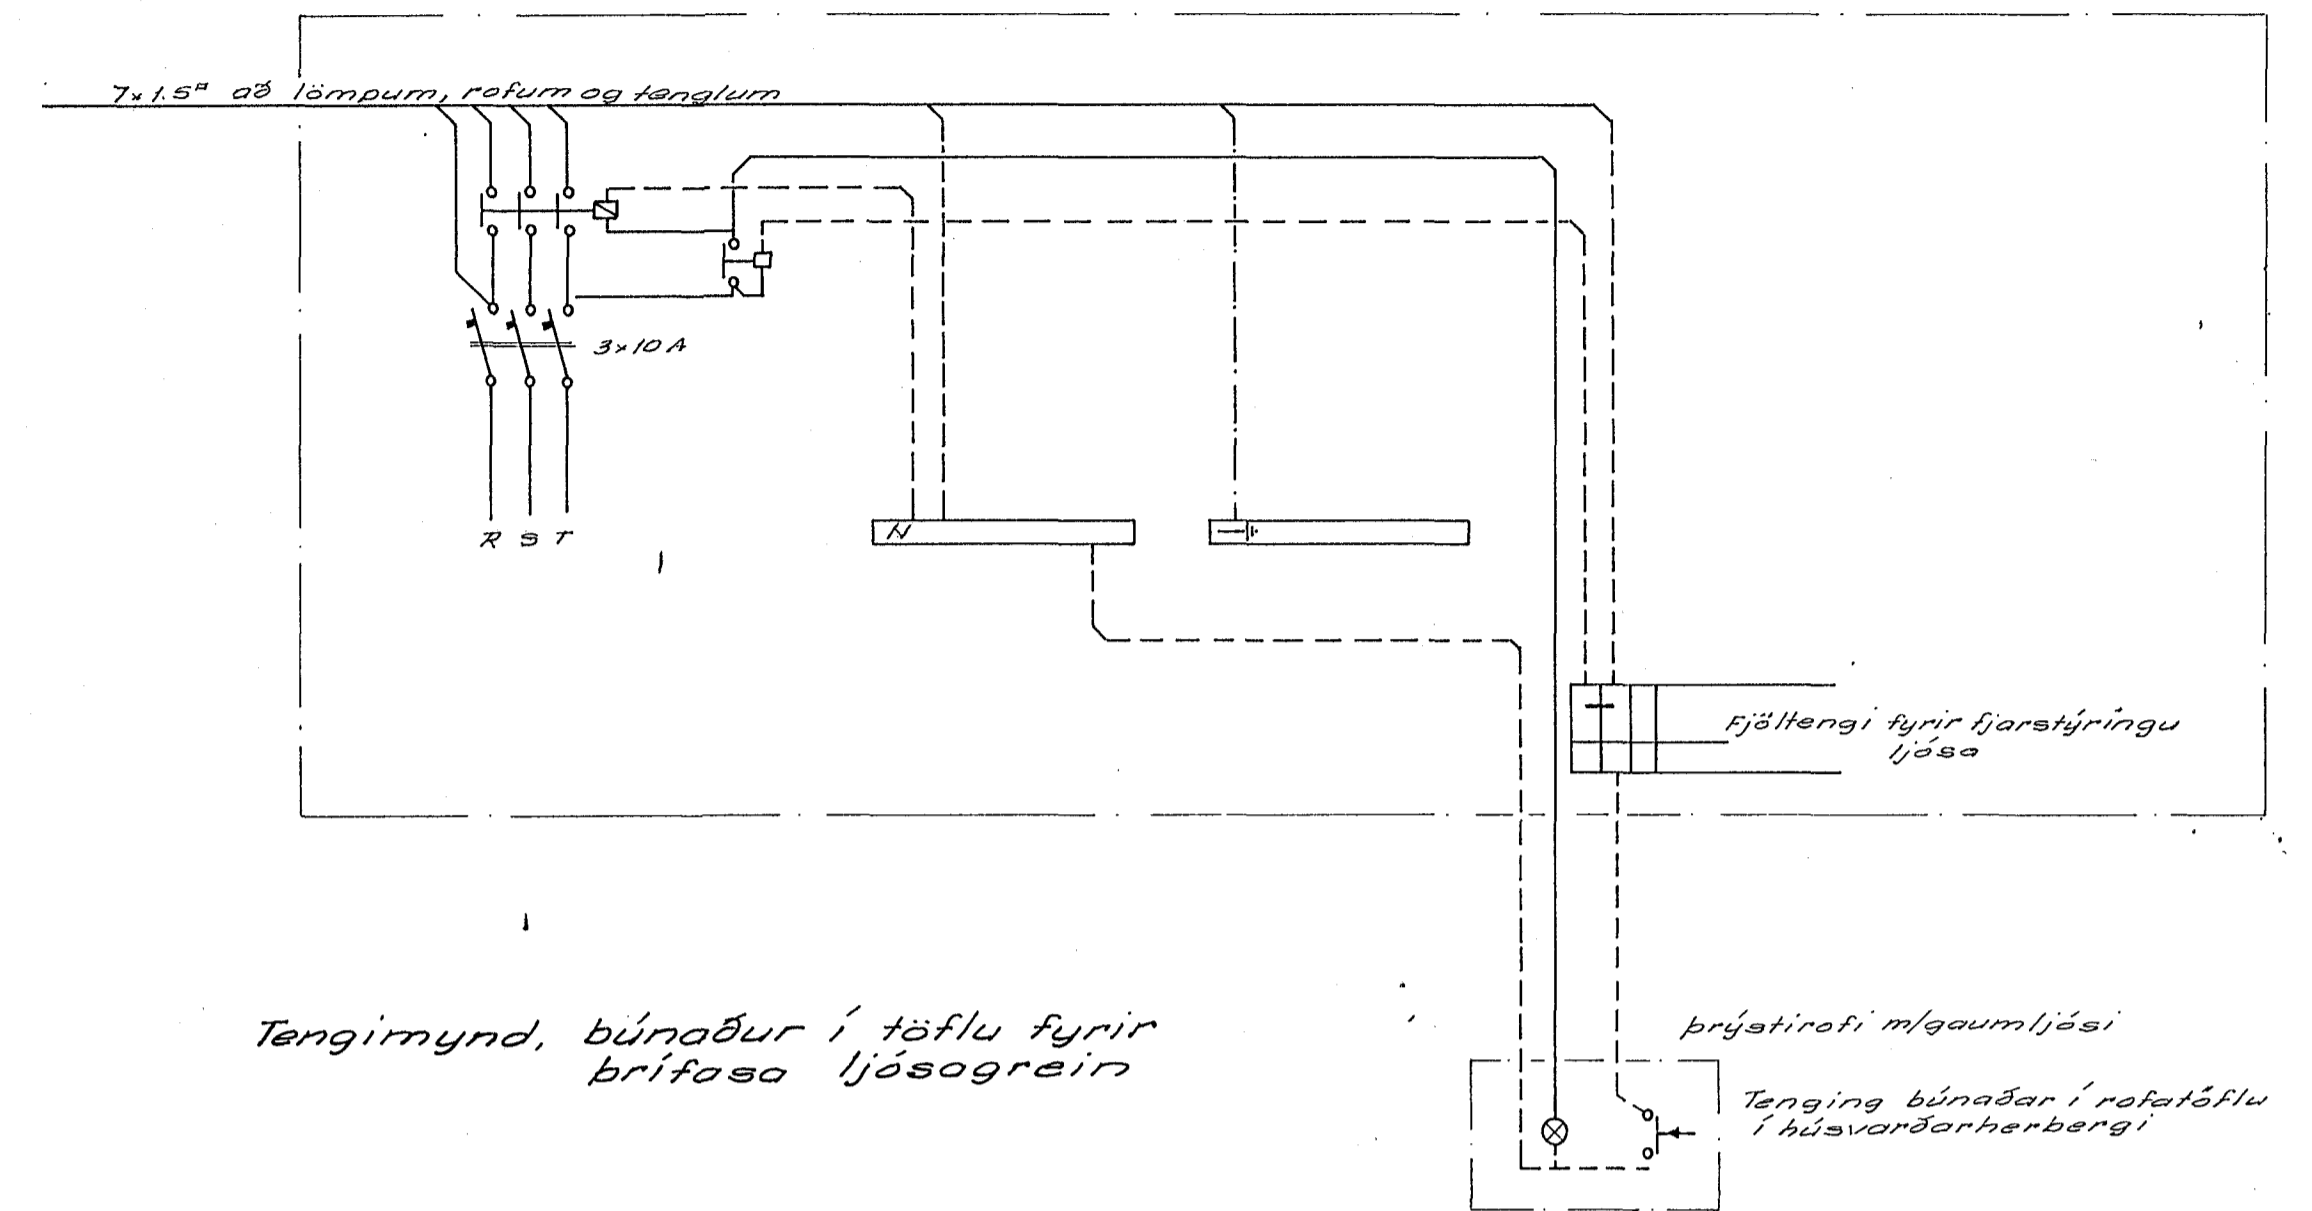

Tengimynd, búnaður í töflu fyrir  
 þrífasa ljósograin

þrífatíni m/gaumljósi

Tenging búnaðar í rafatöflu  
 í húsvardarherbergi

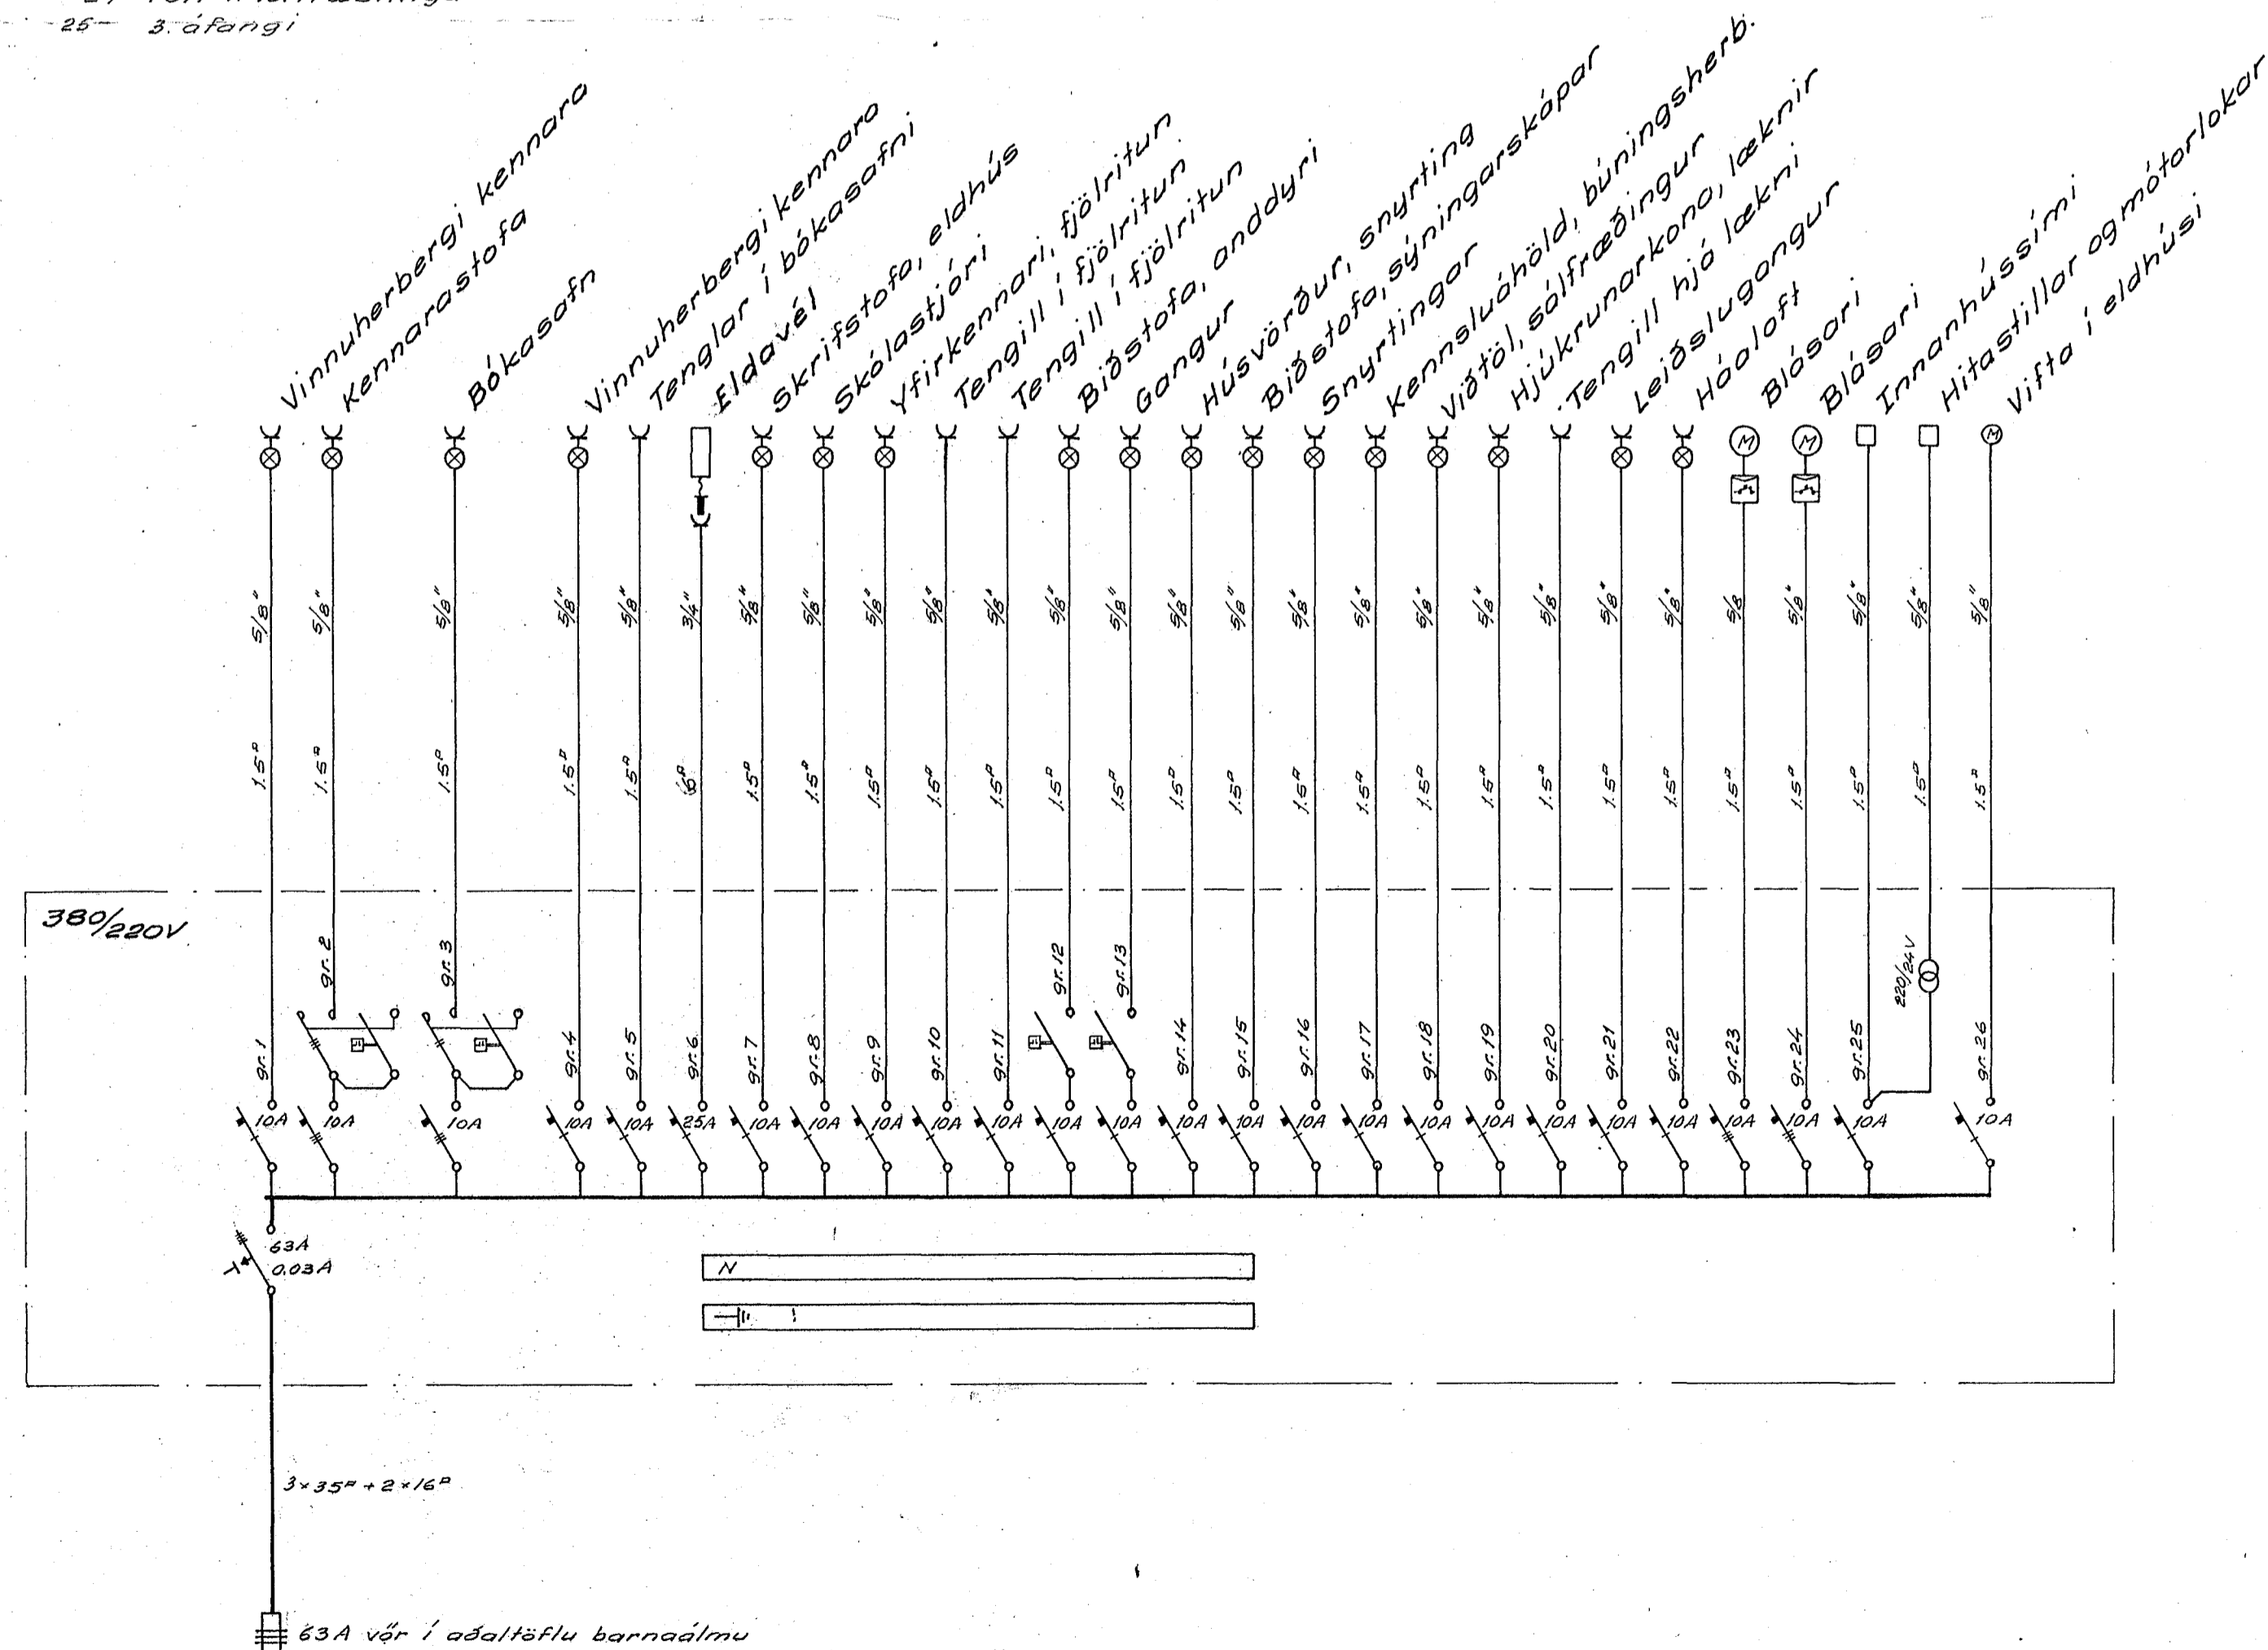

Skýringar

Rafar skulu vera 100 cm frá fullfrág. gölfi  
 Tenglar skulu vera 100 cm frá fullfrág. gölfi  
 L-S og F tenglar skulu vera 20 cm frá fullfrág. gölfi  
 Pipur skulu vera 3/8" og vír 3 x 1.5"  
 Greinipipur eru ekki í öllum tilfellum sýndar alla leið } nema  
 í töflu, en eru merktar viðkomandi greininúmeri. } annars  
 Mál eru gefin úr miðri dás í miðja dás og leða í full-  
 frágenginn vegg eða gölf.  
 Mállinur eru ekki sýndar á uppdráttum  
 Til snertispennumvarnar skal nota jarðstraumslíða-  
 vörn. Málhlutar tækja og búnaðar sérstaklega  
 jarðtengdir. Hliðartaugar að lampa og tækjum  
 eru ekki sýndar á uppdráttum.  
 Um fjölda og stærðir greinivara, spólurofa, kvísltauga,  
 straumstöðrofa og fleirra vísað til einlínnumyndar.  
 Stærðir yfirálagavarna fyrir blásaramótora skulu veljast  
 og stillast eftir stærðum mótora  
 Bj = bjalla, Kl = klukka, H = hátalari, S = innanhússími  
 F = þjársími, L = loftnet, M = mótur, NL = neyðarlýsing  
 T = hitastýringar  
 H = Tveir tenglar í sömu dás

1159

<b>RAFTEIKNING</b> F ALFTAMÝRI 9 SÍMI 83240	
Víðistjóðaskóli Hafnarfirði	R. a/j. v. b. t. v. z. s.
Rafhlagn Rafatafla, tengimynd og einlínnumynd af töflu	M. 1:2
	Teikn. nr. K-63 bl. 1 af 4
	Dags. ágúst 1971