



LANGGNIÐ A-A 1:50

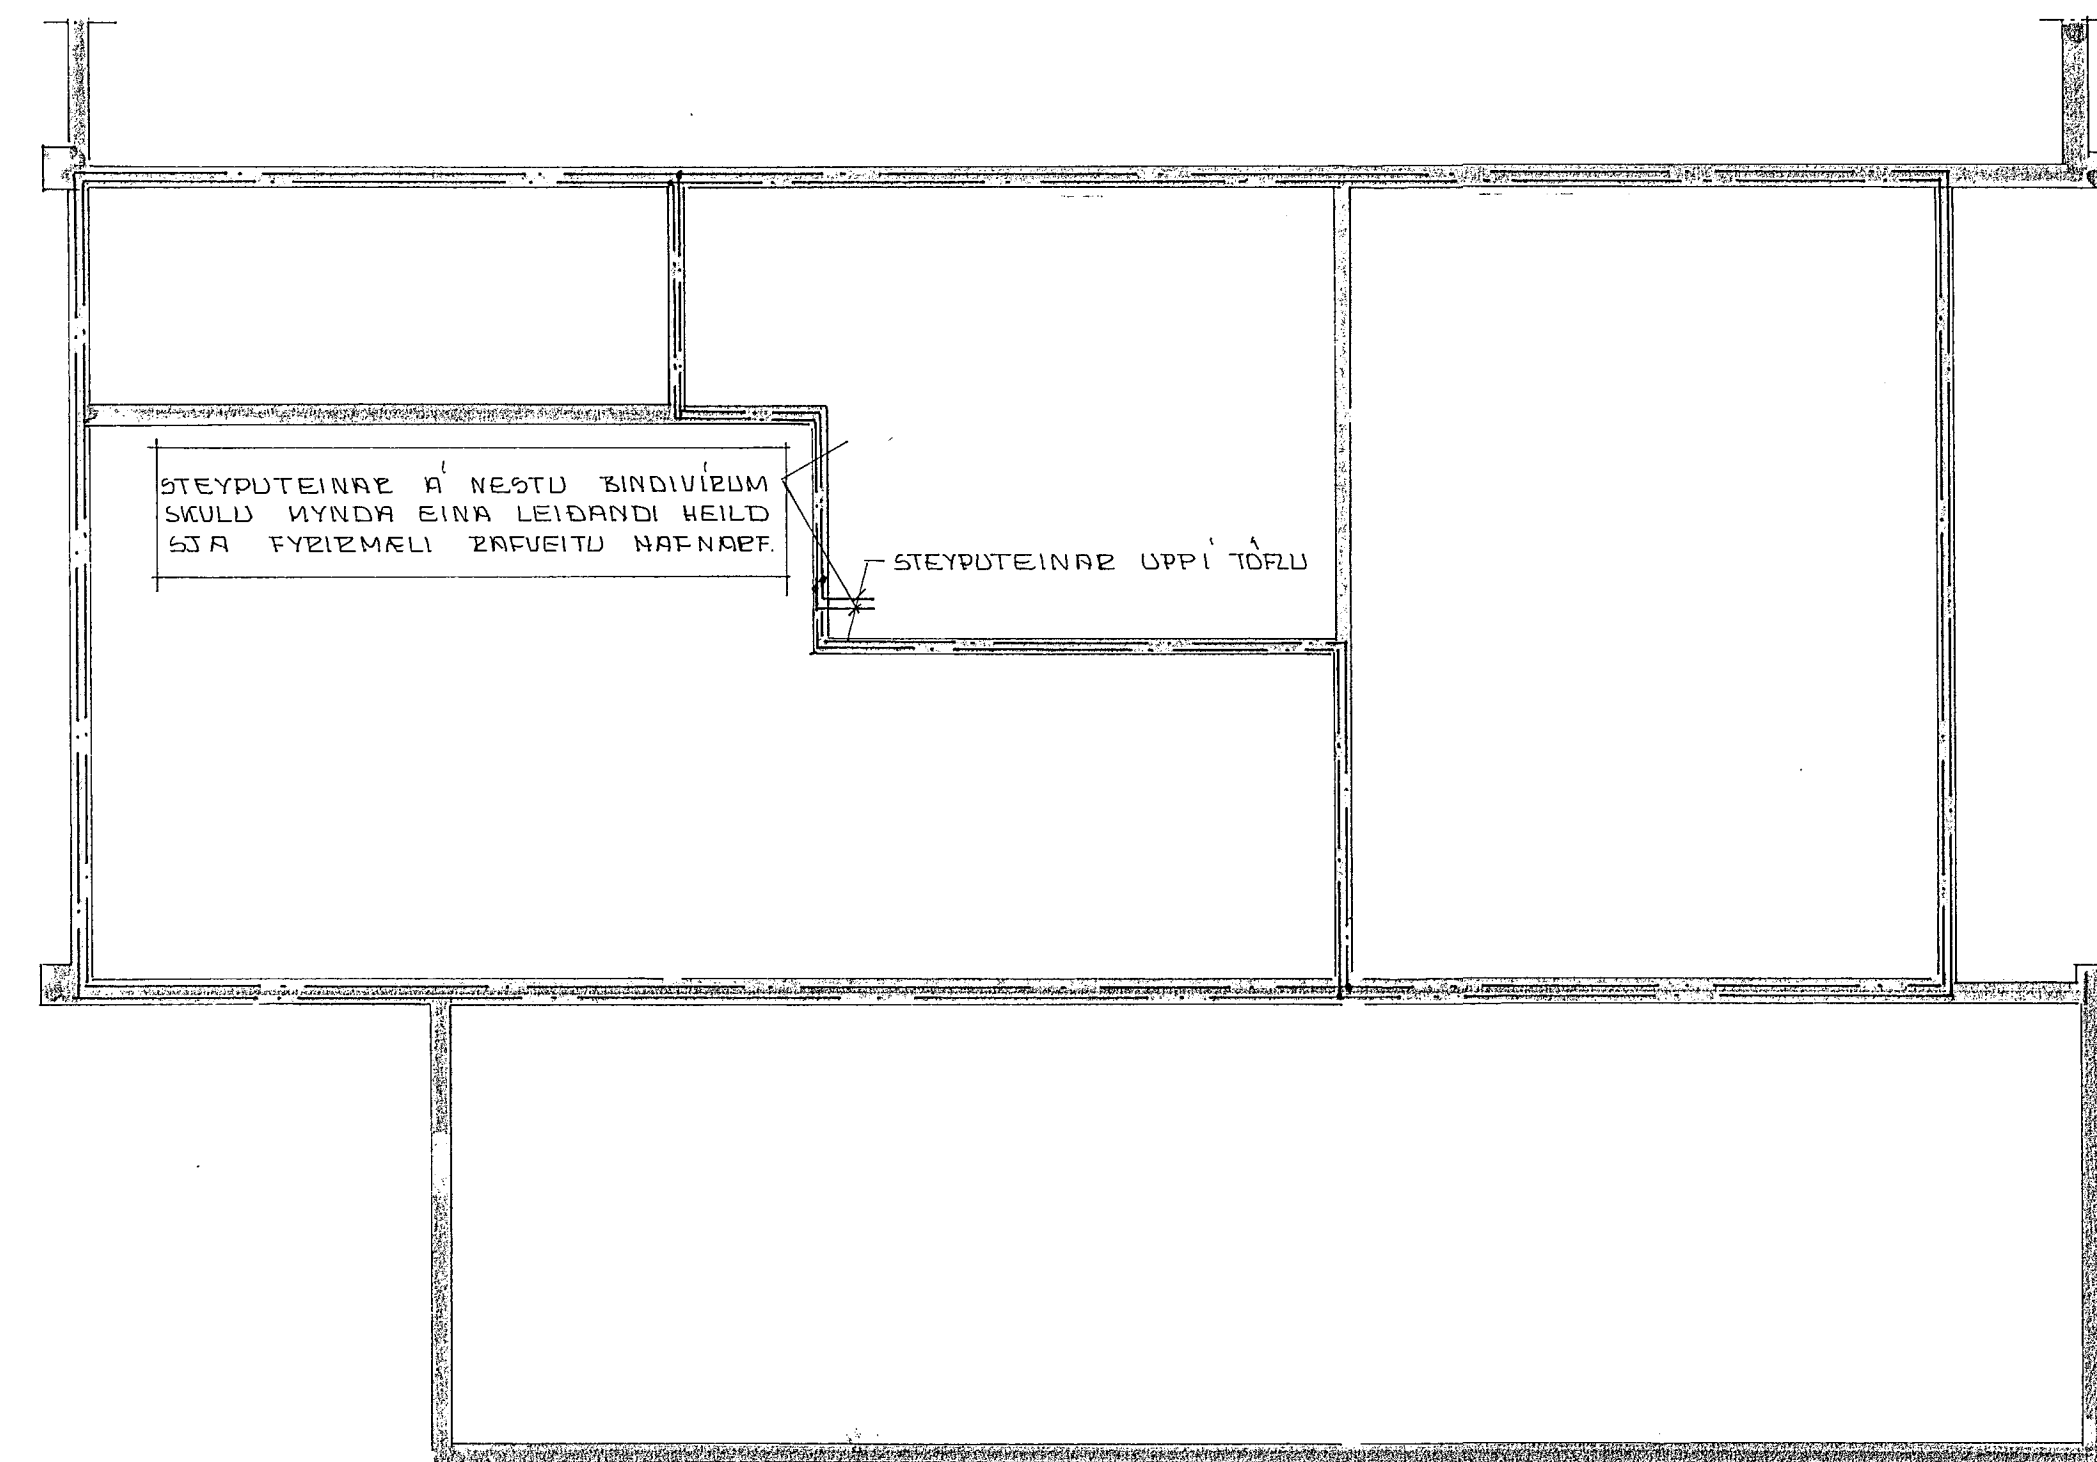

SÖKKULJAFN GJAFUÐ 1:100

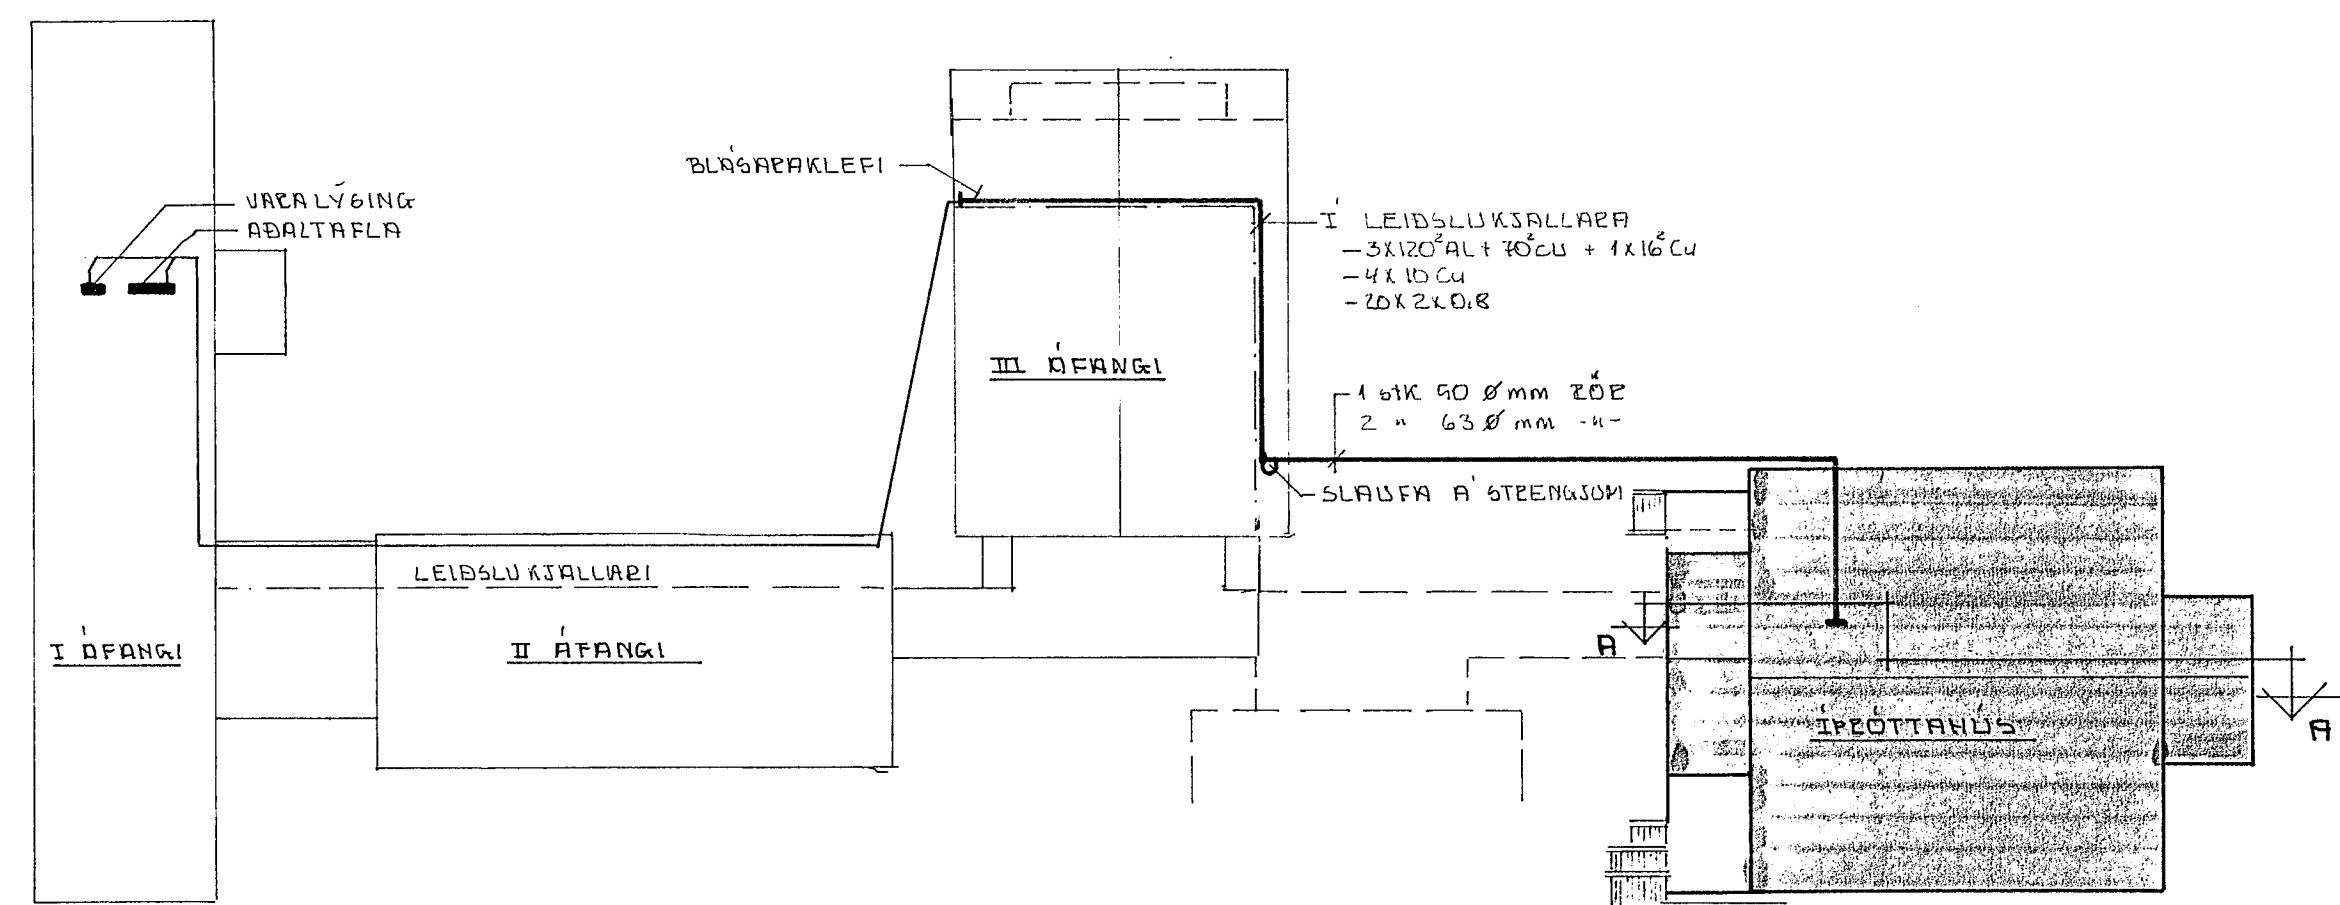

AFSTÖÐUMYND 1:500

SKÝRINGAR

- TÖE SÍGJ MED ÍÐREIGNUM VÍE 3X15
- HÆB EOGFA 100CM YFIE GÖLFI
- HÆB TENGLA 25 "

		VIÐI STARA SKÓLI HAFNAR	
		I ÞEÖTARHÚS	
		EYFLAGNATEIKNING	
		AFSTÖÐUMYND ; SNID ;	
		SÖKKULSKAUT.	
BL.	DAGS.	BREYTING	
TÆKNIPJÓNUSTAN SF.		HANNAÐ 50	1:500
LÁGMÓLA 5 - 105 REYKJAVÍK - SÍMI 83844		TEIKNAD 50	KVARDI 1:100 1:50
Sig. S. Óðinn		YFIRFARIÐ NR.	DAGS. MAR 6 '80
			BL. 01
			AF.