TAFLA B ; T.D JBP 116

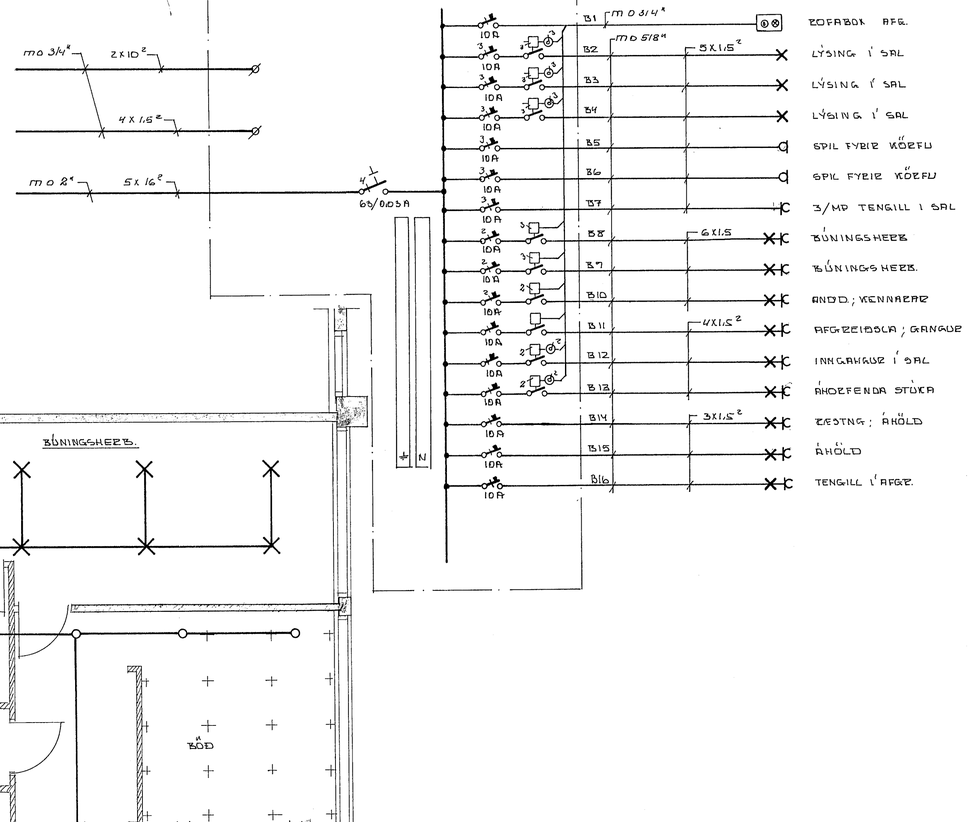

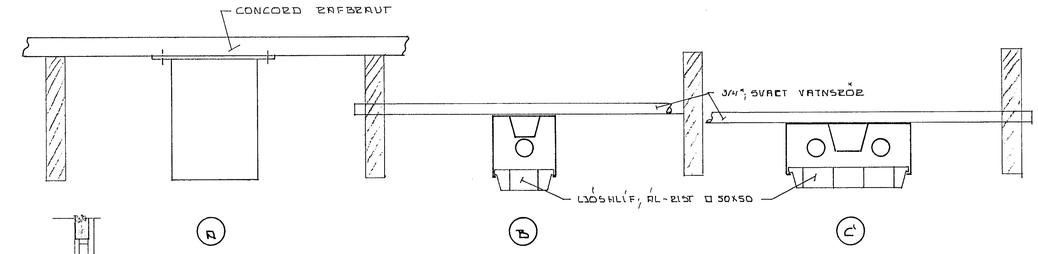

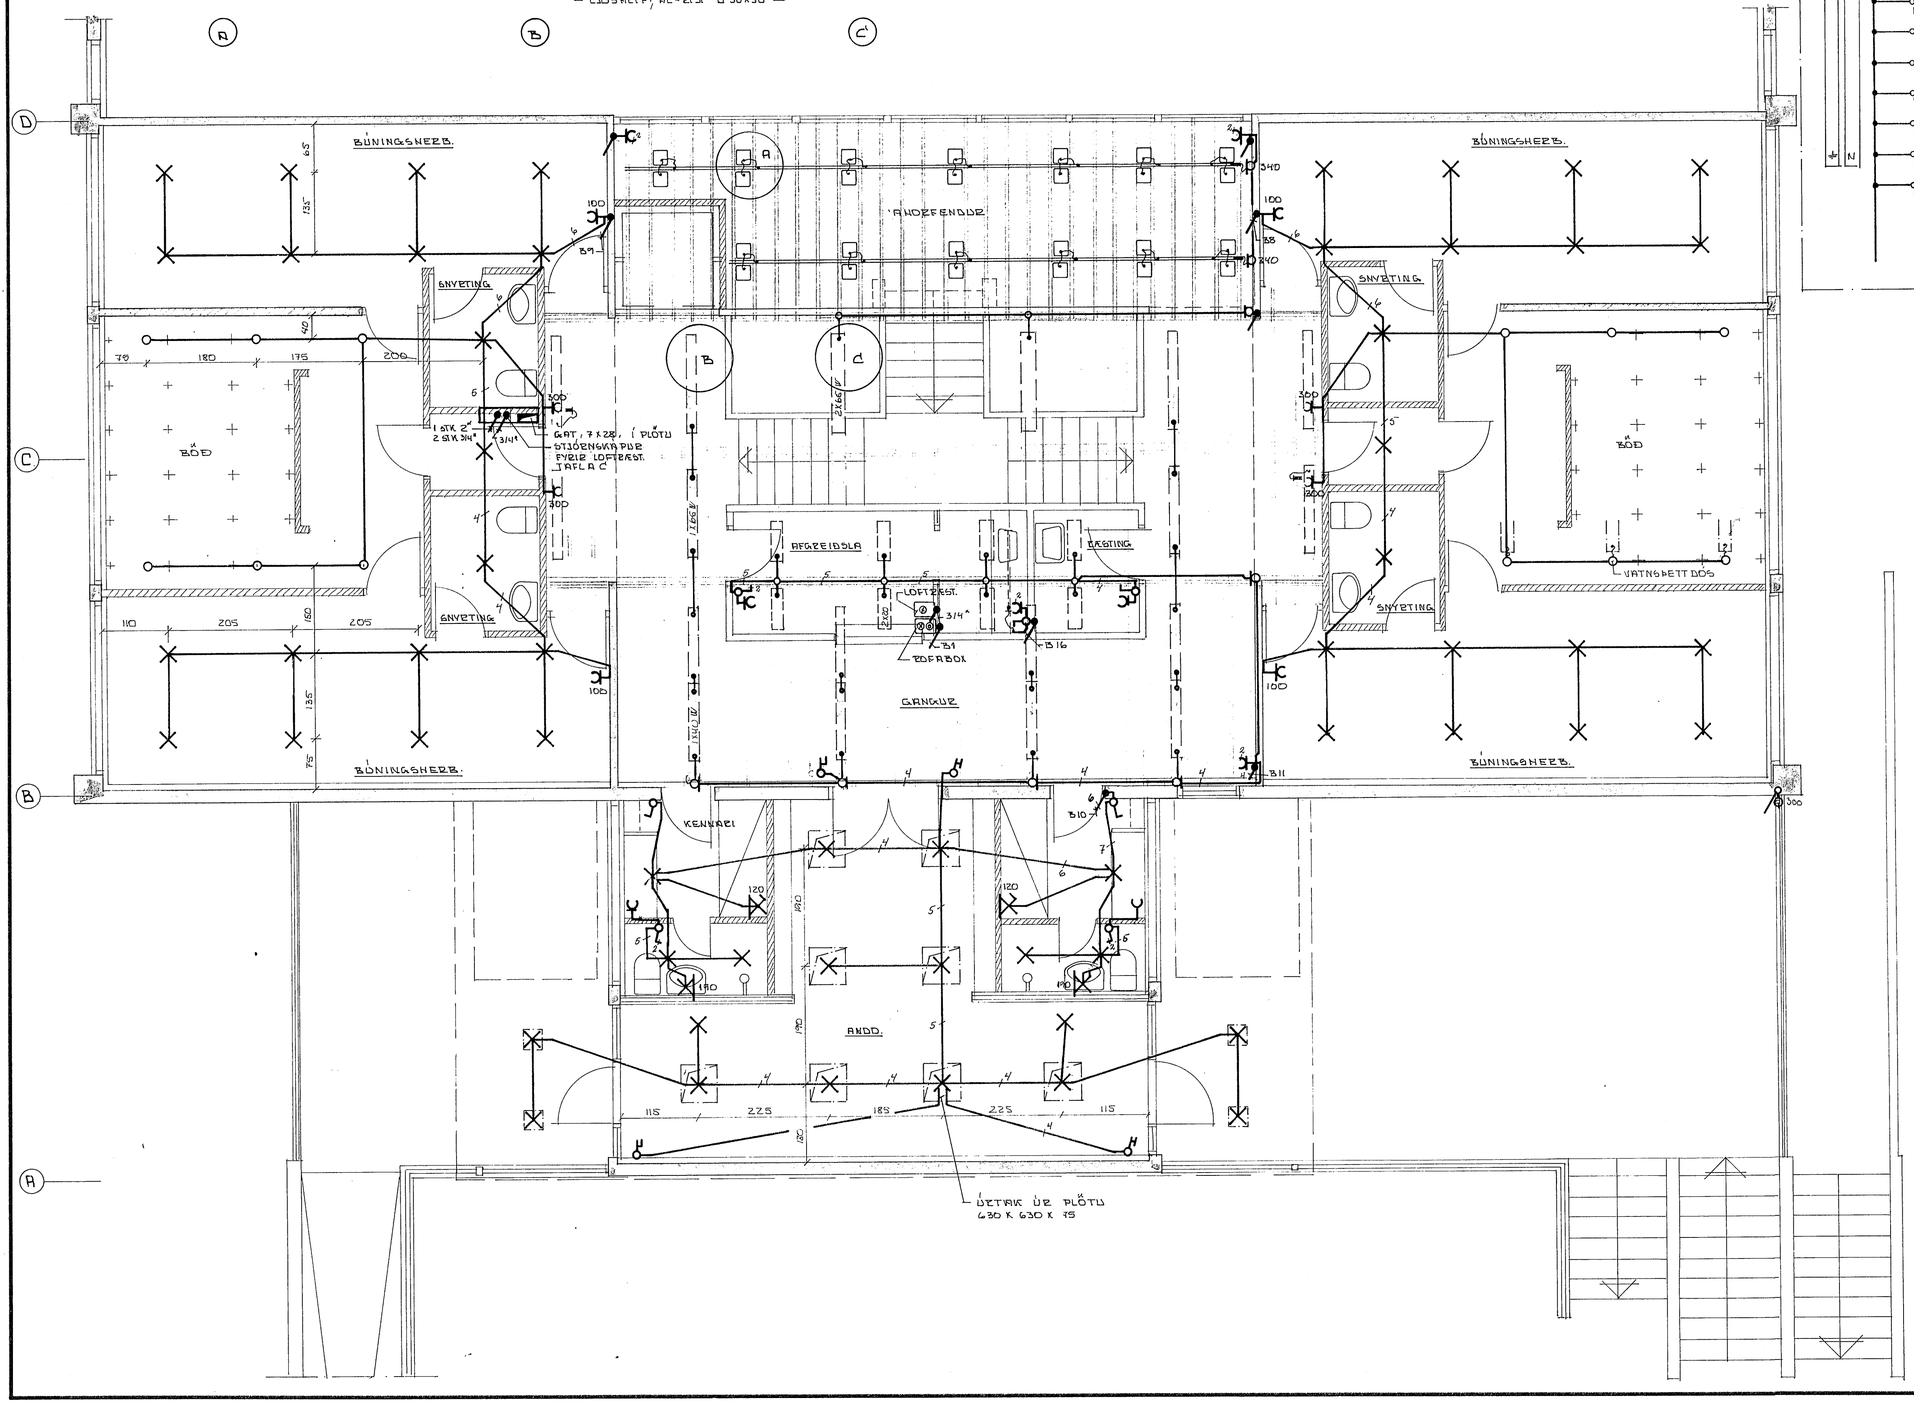

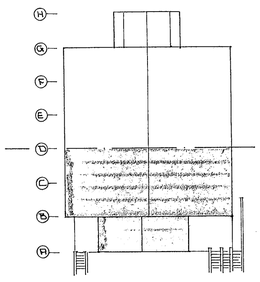

BR.	DAGS.	BREYTING

VÍÐISTAÐASKÓLI HAFNARF.
ÍÞRÓTTAHÚS
RAFLAGNATEIKNING
Í HÆÐ

TÆKNIÞJÓNUSTAN SF.
LÁGMÚLA 5 – 105 REYKJAVÍK – SÍMI 83844
Sæj. H. Oddsson

HANNAÐ	Sæ	KVARÐI	1:50
TEIKNAÐ	Sæ	DAGS.	MARS '80
YFIRFARIÐ		NR.	BL. AF. 03