


Samþykkt 30/10 1986  
 VEGNA FULLNADARFRÁGANGS  
*Ólafur L. Kristjánsson*  
 f.h. Rafveitu Hafnarfjarðar

Inntök samþykkt 10.10. 1985  
 f.h. RAFVEITU HAFNARFJARÐAR  
 Albert Jónsson

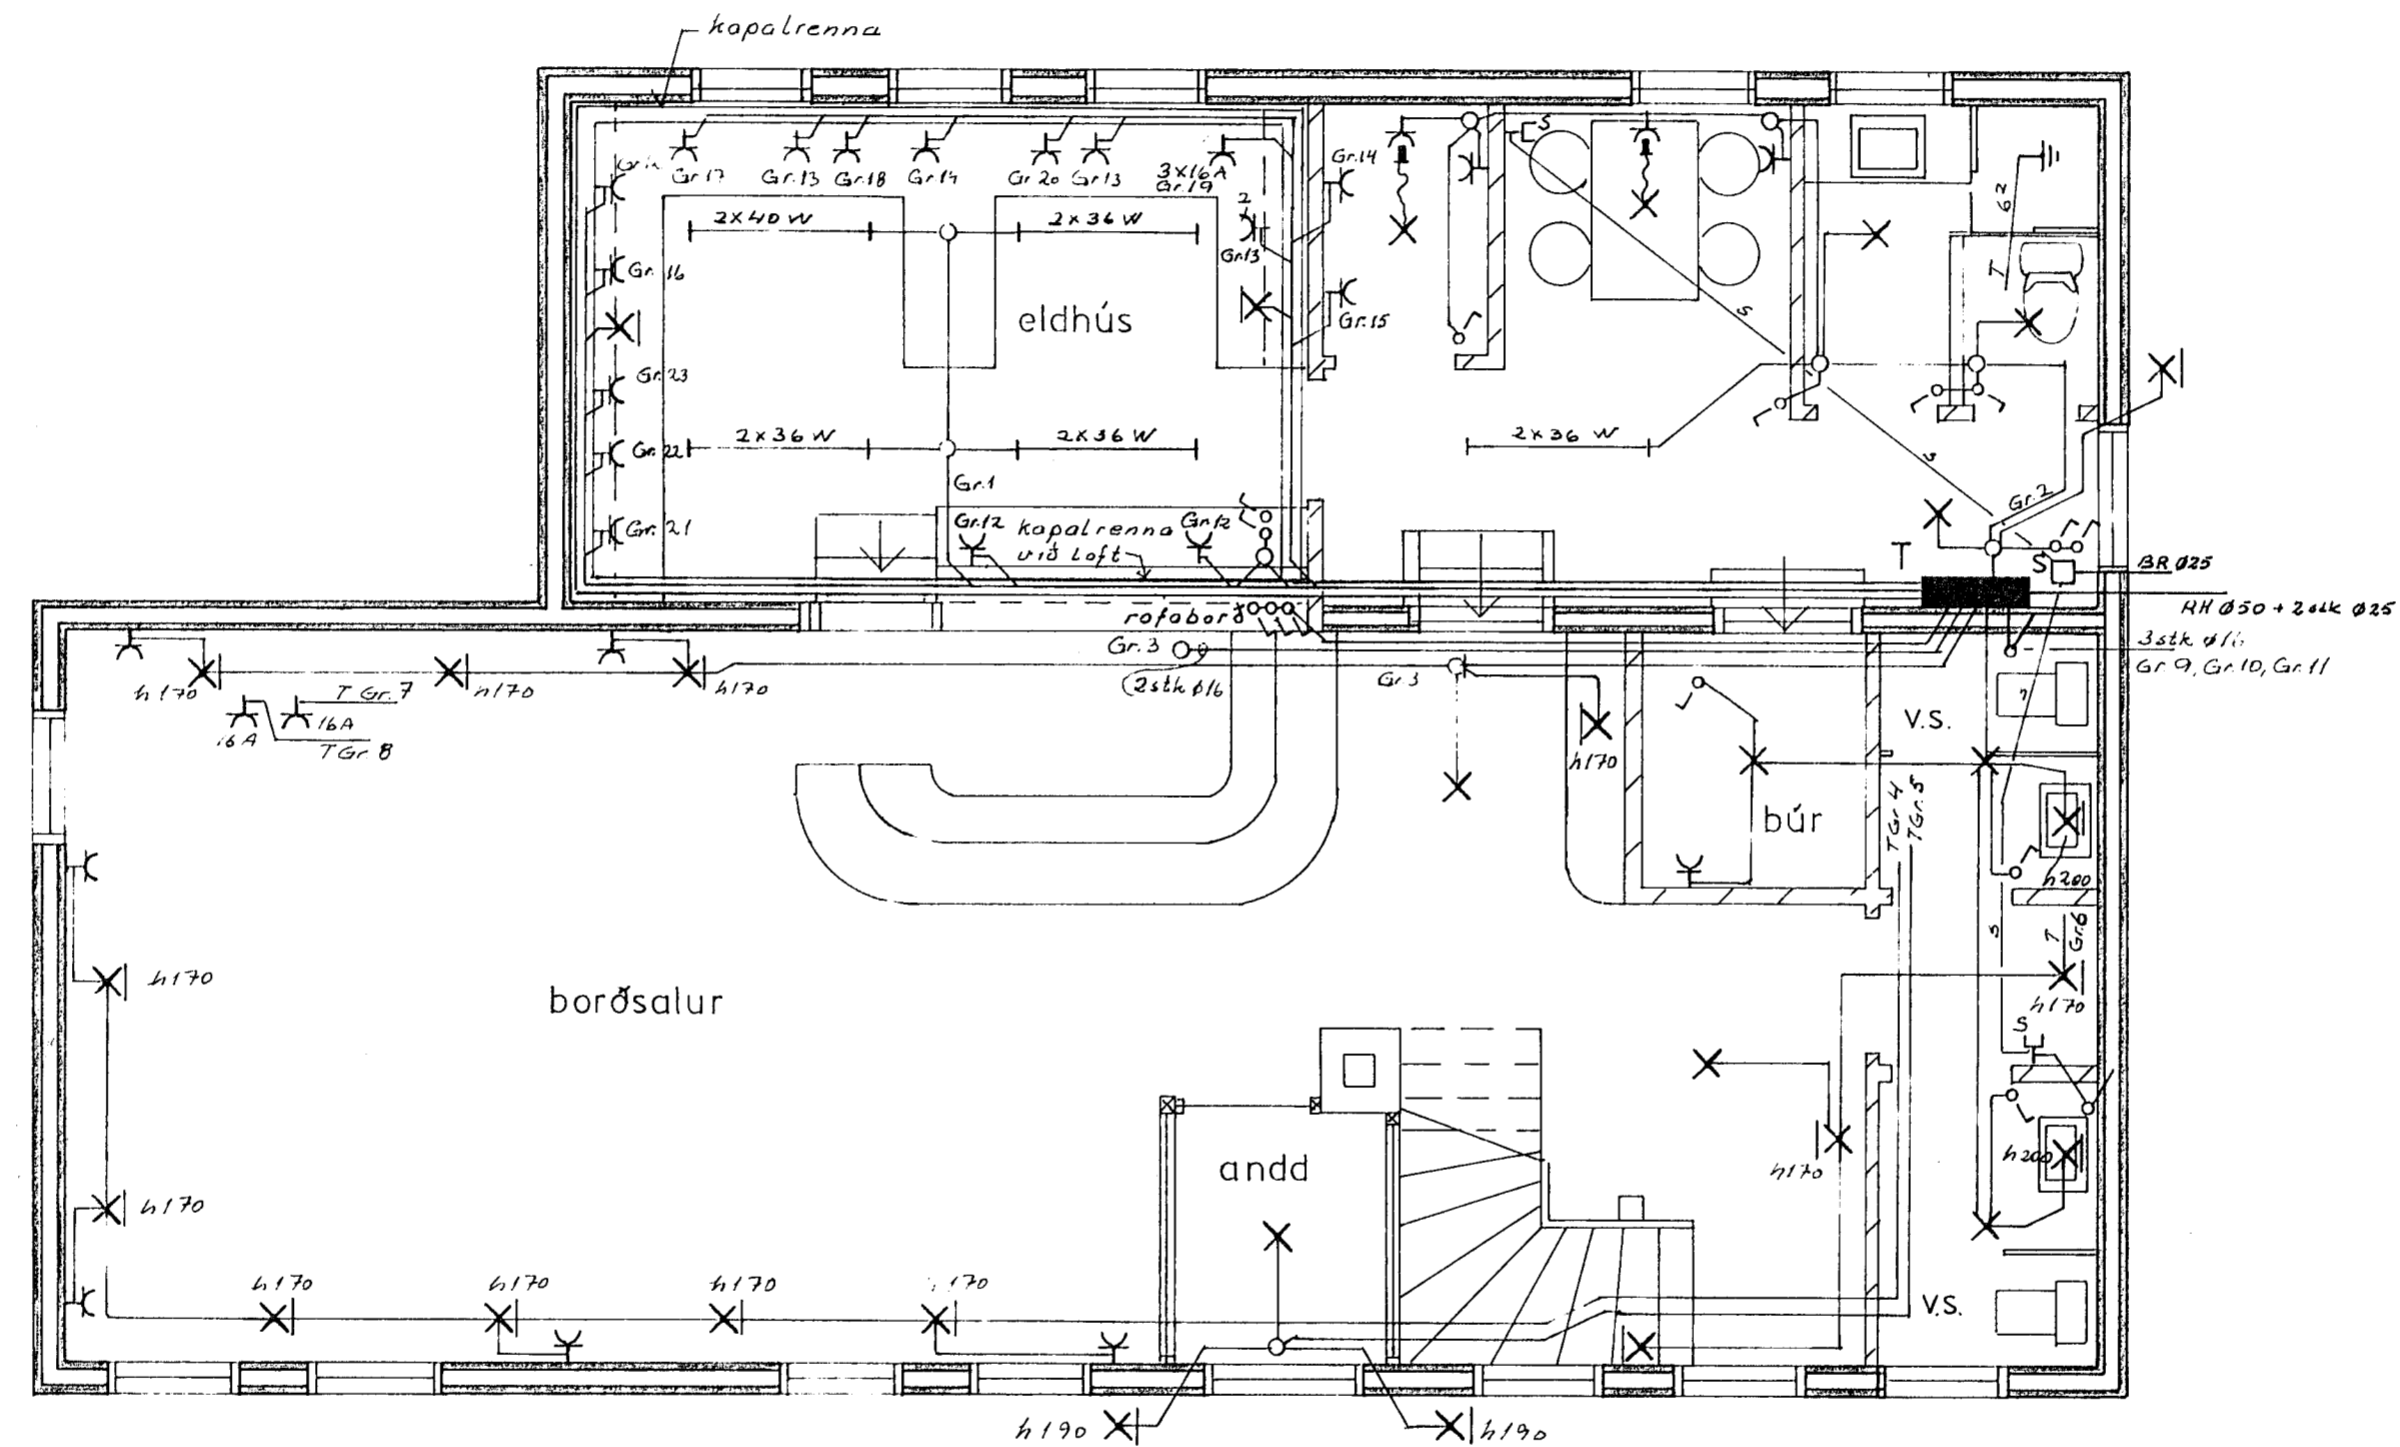

TEIKNING NR. 2405

NR.	BREYTING	DAGS	BR
STRANDGATA 55 HAFNARFIRÐI			
RAFLAGNATEIKNING		HANNAD	7.2.86
JARDHÆÐ		TEIKNAD	10
		DAGS	FEB 86
		BLAD	1 A-3
		KVARD	1:50
		VERK NR.	116