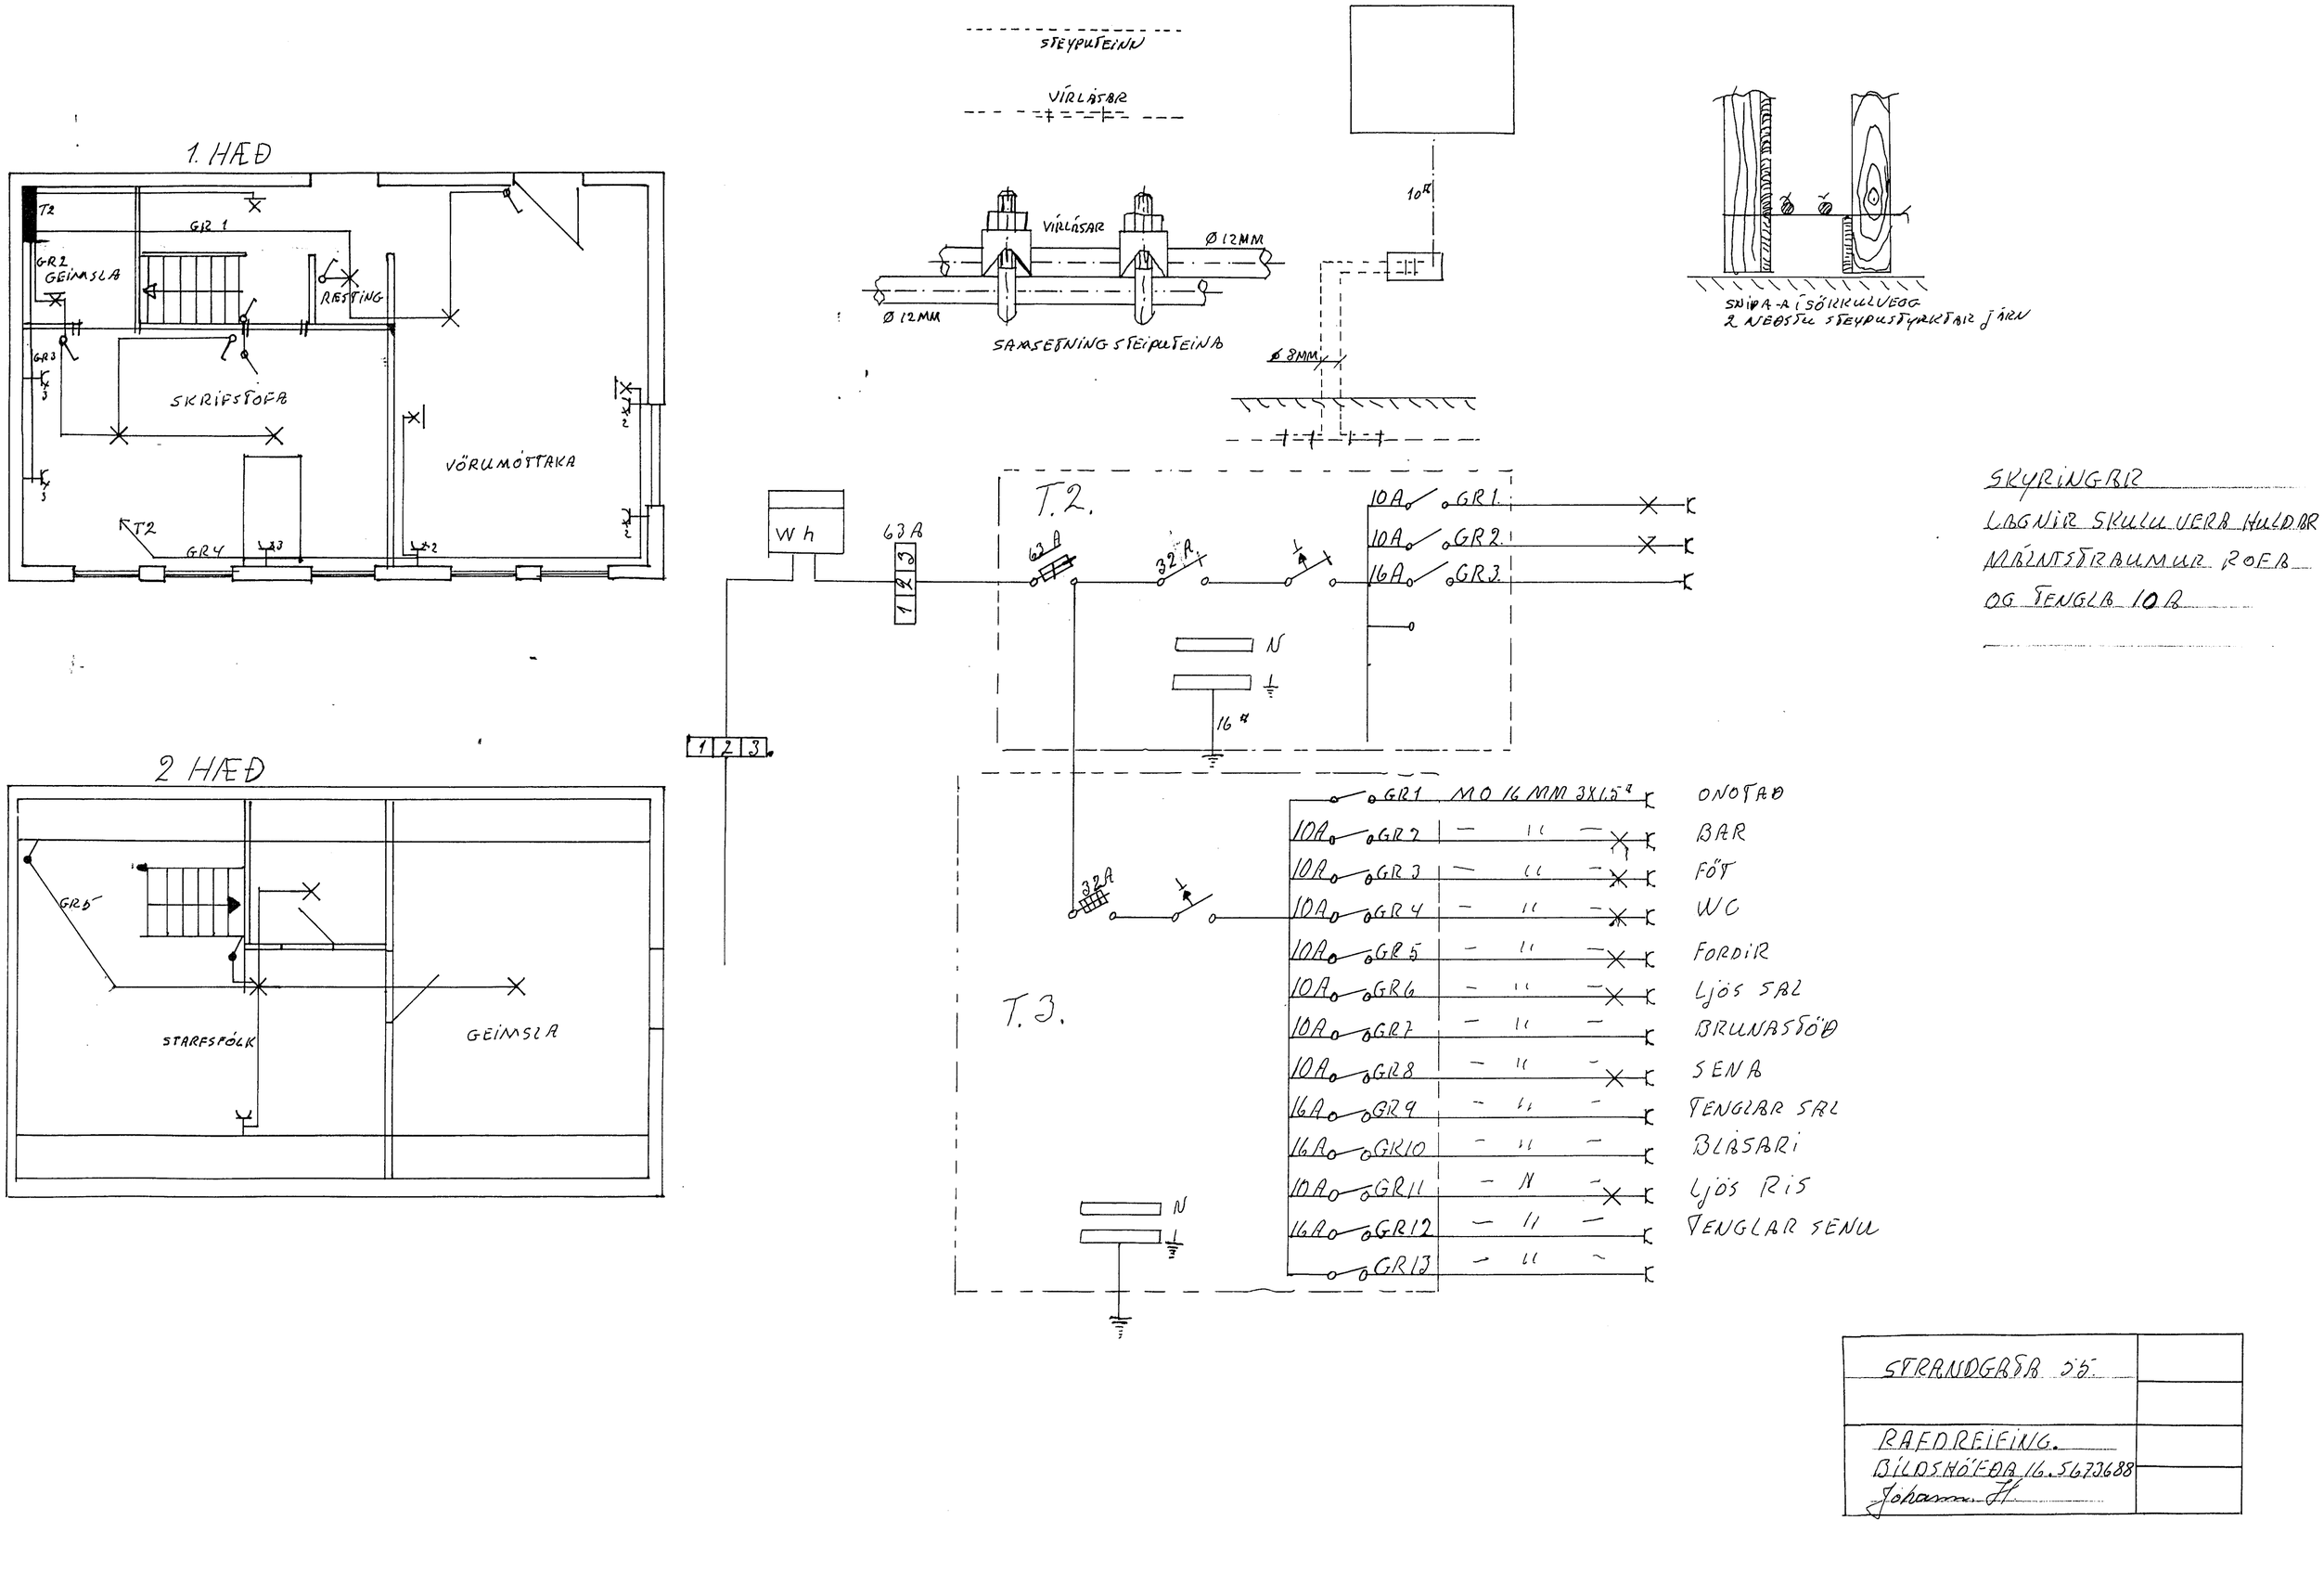

SKYRINGAR
LAGNIR SKULU VERA HULDAR
MÁLNTSTRAUMUR ROFA
OG TENGLA 10A

STRANDGATA 55.	
RAFDREIFING. BÍLDSHÖFÐA 16. S673688 Johann H.	