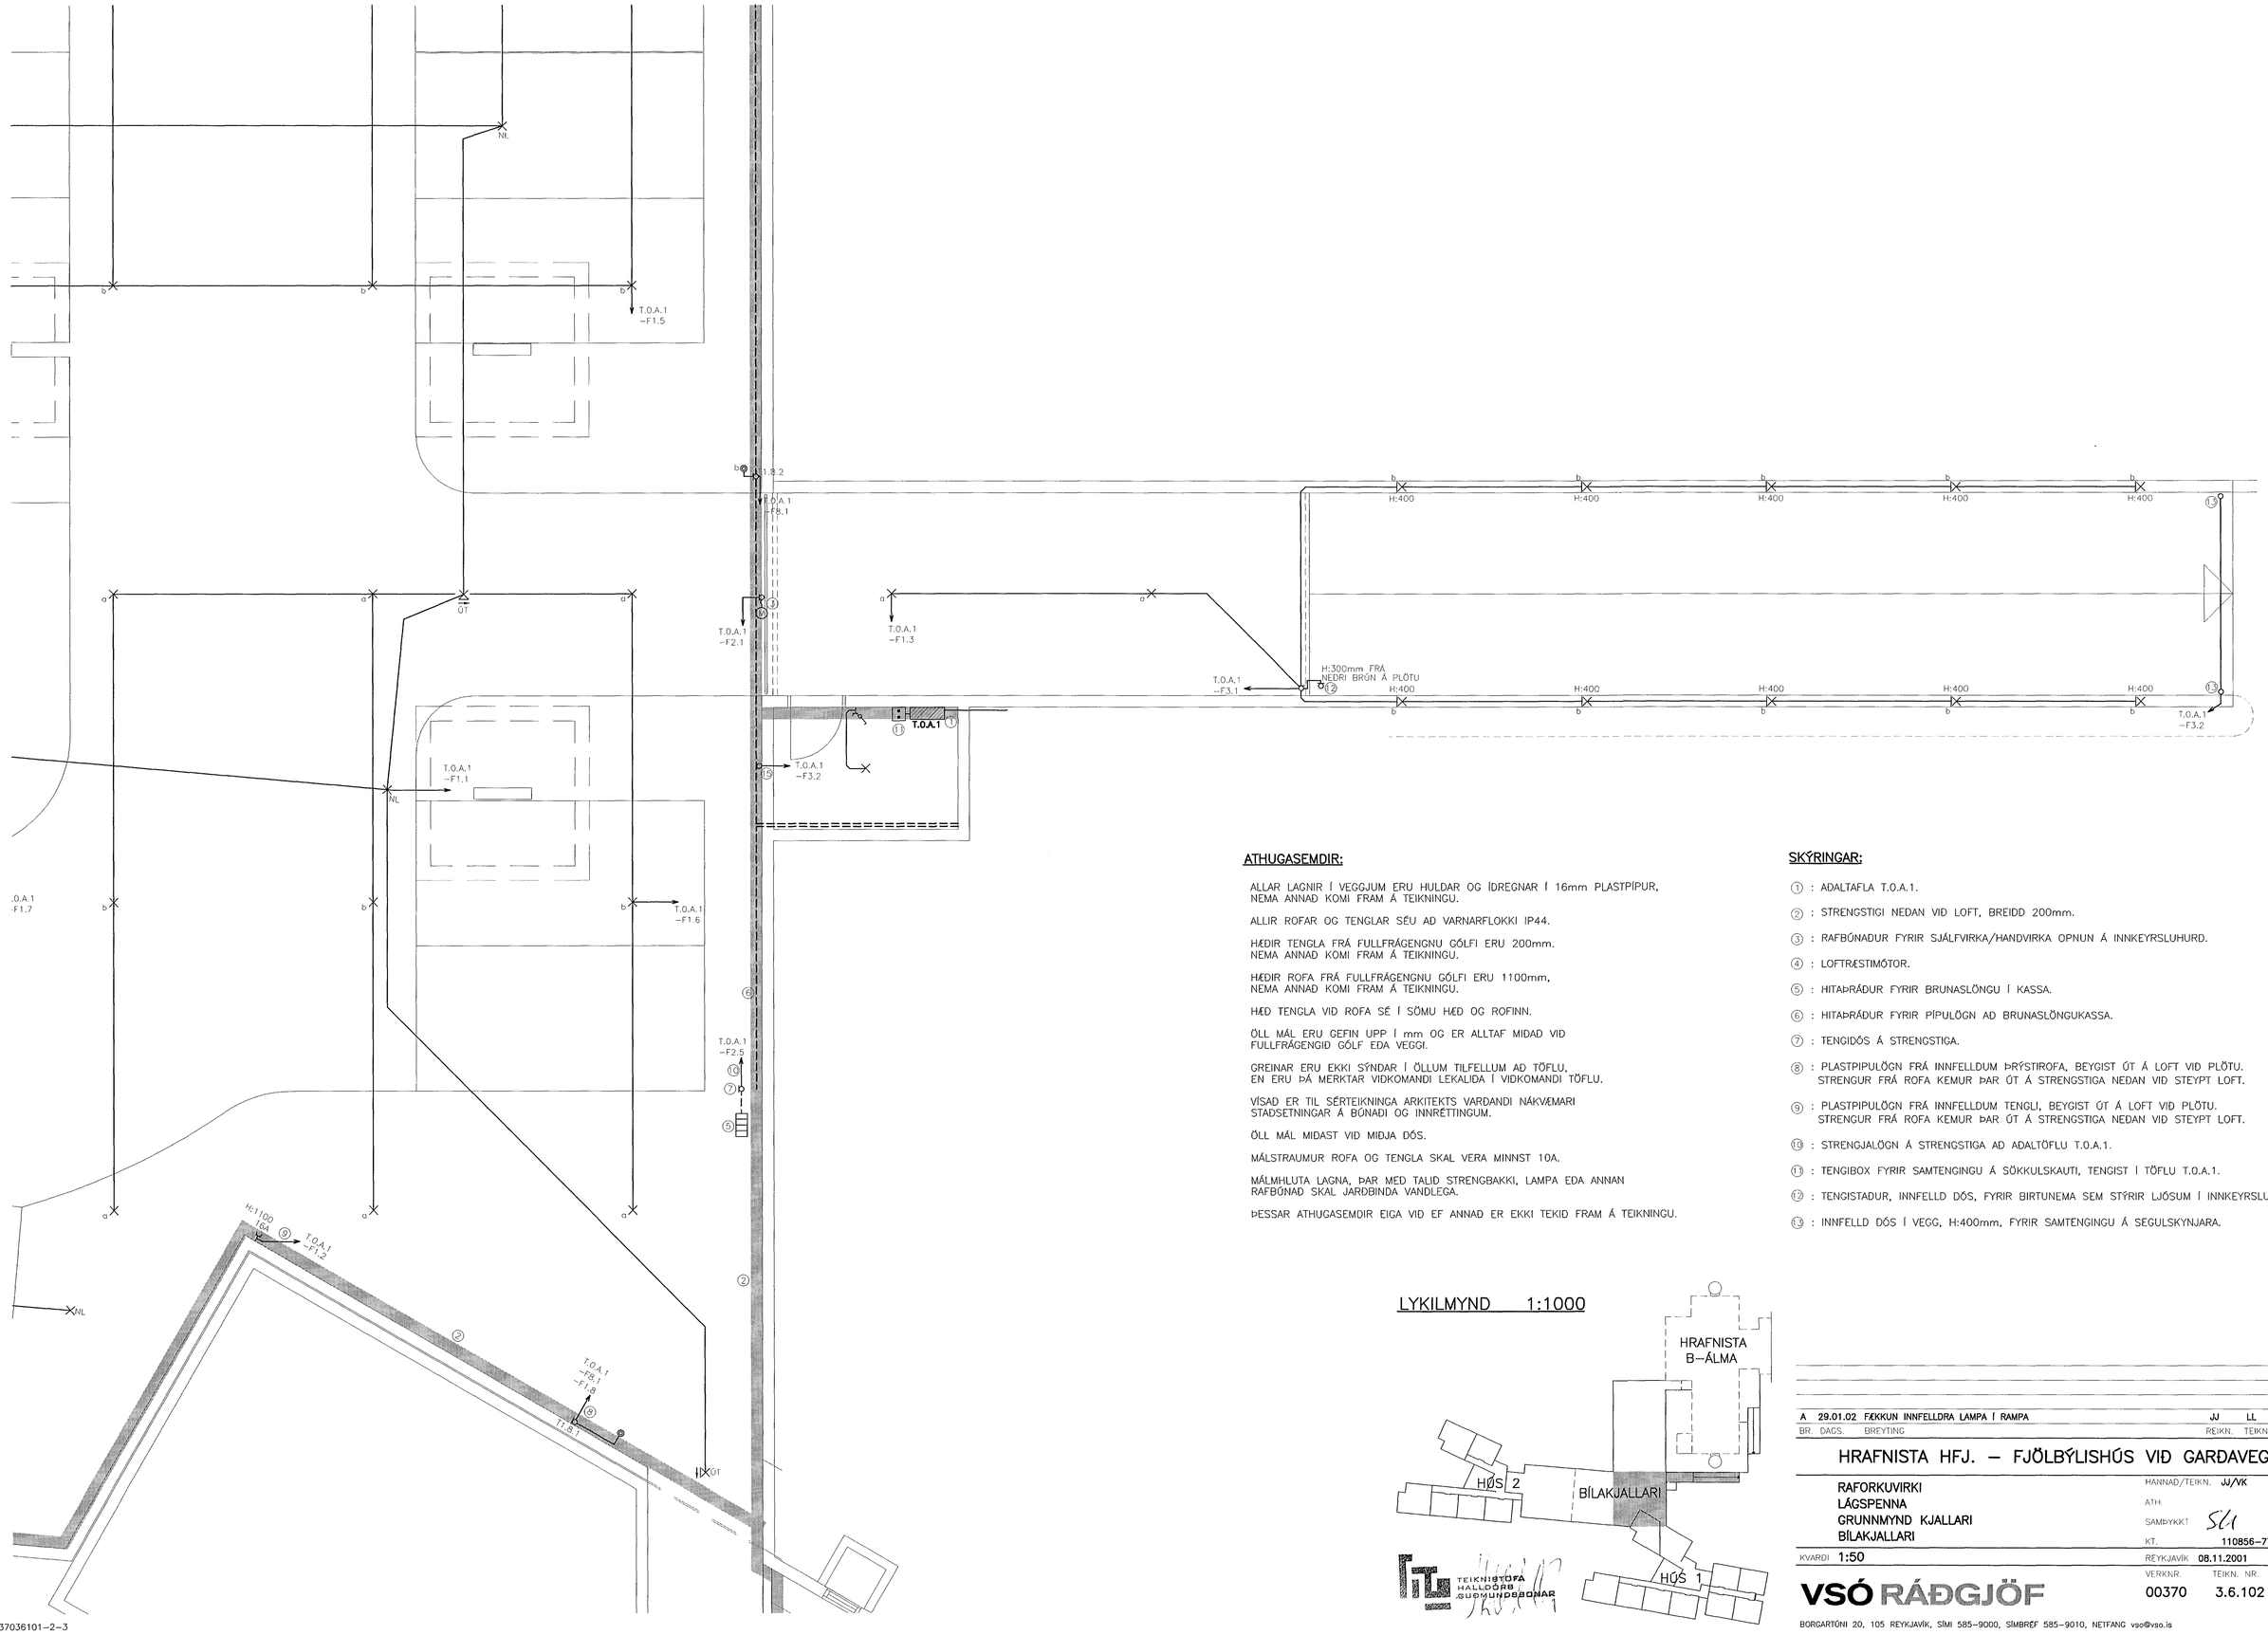

ATHUGASEMDIR:

ALLAR LAGNIR Í VEGGJUM ERU HULDAR OG ÍDREGNAR Í 16mm PLASTPÍPUR, NEMA ANNAÐ KOMI FRAM Á TEIKNINGU.

ALLIR ROFAR OG TENGLAR SÉU AÐ VARNARFLOKKI IP44.

HÆÐIR TENGLA FRÁ FULLFRÁGENGNU GÓLFI ERU 200mm. NEMA ANNAÐ KOMI FRAM Á TEIKNINGU.

HÆÐIR ROFA FRÁ FULLFRÁGENGNU GÓLFI ERU 1100mm, NEMA ANNAÐ KOMI FRAM Á TEIKNINGU.

HÆÐ TENGLA VIÐ ROFA SÉ Í SÖMU HÆÐ OG ROFINN.

ÖLL MÁL ERU GEFIN UPP Í mm OG ER ALLTAF MIÐAÐ VIÐ FULLFRÁGENGIÐ GÓLF EÐA VEGGI.

GREINAR ERU EKKI SÝNDAR Í ÖLLUM TILFELLUM AÐ TÖFLU, EN ERU ÞÁ MERKTAR VIÐKOMANDI LEKALIÐA Í VIÐKOMANDI TÖFLU.

VÍSAÐ ER TIL SÉRTEIKNINGA ARKITEKTS VARÐANDI NÁKVÆMARI STAÐSETNINGAR Á BÚNAÐI OG INNRÉTTINGUM.

ÖLL MÁL MIÐAST VIÐ MIÐJA DÓS.

MÁLSTRAUMUR ROFA OG TENGLA SKAL VERA MINNST 10A.

MÁLMHLUTA LAGNA, ÞAR MEÐ TALIÐ STRENGBAKKI, LAMPA EÐA ANNAN RAFBÚNAÐ SKAL JARÐBINDA VANDLEGA.

ÞESSAR ATHUGASEMDIR EIGA VIÐ EF ANNAÐ ER EKKI TEKIÐ FRAM Á TEIKNINGU.

SKÝRINGAR:

① : AÐALTAFLA T.O.A.1.

② : STRENGSTIGI NEÐAN VIÐ LOFT, BREIÐD 200mm.

③ : RAFBÚNAÐUR FYRIR SJÁLFVIRKA/HANDVIRKA OPNUN Á INNKEYRSLUHURÐ.

④ : LOFTRÆSTIMÓTOR.

⑤ : HITAÞRÁÐUR FYRIR BRUNASLÖNGU Í KASSA.

⑥ : HITAÞRÁÐUR FYRIR PÍPULÖGN AÐ BRUNASLÖNGUKASSA.

⑦ : TENGIDÓS Á STRENGSTIGA.

⑧ : PLASTPIPULÖGN FRÁ INNFELLDUM ÞRÝSTIROFA, BEYGIST ÚT Á LOFT VIÐ PLÖTU. STRENGUR FRÁ ROFA KEMUR ÞAR ÚT Á STRENGSTIGA NEÐAN VIÐ STEYPT LOFT.

⑨ : PLASTPIPULÖGN FRÁ INNFELLDUM TENGLI, BEYGIST ÚT Á LOFT VIÐ PLÖTU. STRENGUR FRÁ ROFA KEMUR ÞAR ÚT Á STRENGSTIGA NEÐAN VIÐ STEYPT LOFT.

⑩ : STRENGJALÖGN Á STRENGSTIGA AÐ AÐALTÖFLU T.O.A.1.

⑪ : TENGIBOX FYRIR SAMTENGINGU Á SÖKKULSKAUTI, TENGIST Í TÖFLU T.O.A.1.

⑫ : TENGISTAÐUR, INNFELLD DÓS, FYRIR BIRTUNEMA SEM STÝRIR LJÓSUM Í INNKEYRSLU.

⑬ : INNFELLD DÓS Í VEGG, H:400mm, FYRIR SAMTENGINGU Á SEGULSKYNJARA.

LYKILMYND 1:1000

TEIKNISTOFA HALLDÓRS GUÐMUNDSSONAR

BR.	DAGS.	BREYTING	REIKN.	TEIKN.
A	29.01.02	FÆKKUN INNFELLDRA LAMPA Í RAMPA	JJ	LL

HRAFNISTA HFJ. – FJÖLBÝLISHÚS VIÐ GARÐAVEG

RAFORKUVIRKI
LÁGSPENNA
GRUNNMYND KJALLARI
BÍLAKJALLARI

HANNAÐ/TEIKN. JJ/VK
ATH.
SAMÞYKKT SÞ
KT. 110856-7769
KVARÐI 1:50
REYKJAVÍK 08.11.2001
VERKNR. 00370
TEIKN. NR. BR. 3.6.102 A

VSÓ RÁÐGJÖF

BORGARTÚNI 20, 105 REYKJAVÍK, SÍMI 585-9000, SÍMBRÉF 585-9010, NETFANG vso@vso.is