GRUNNMYND 2.HÆÐ 1:50

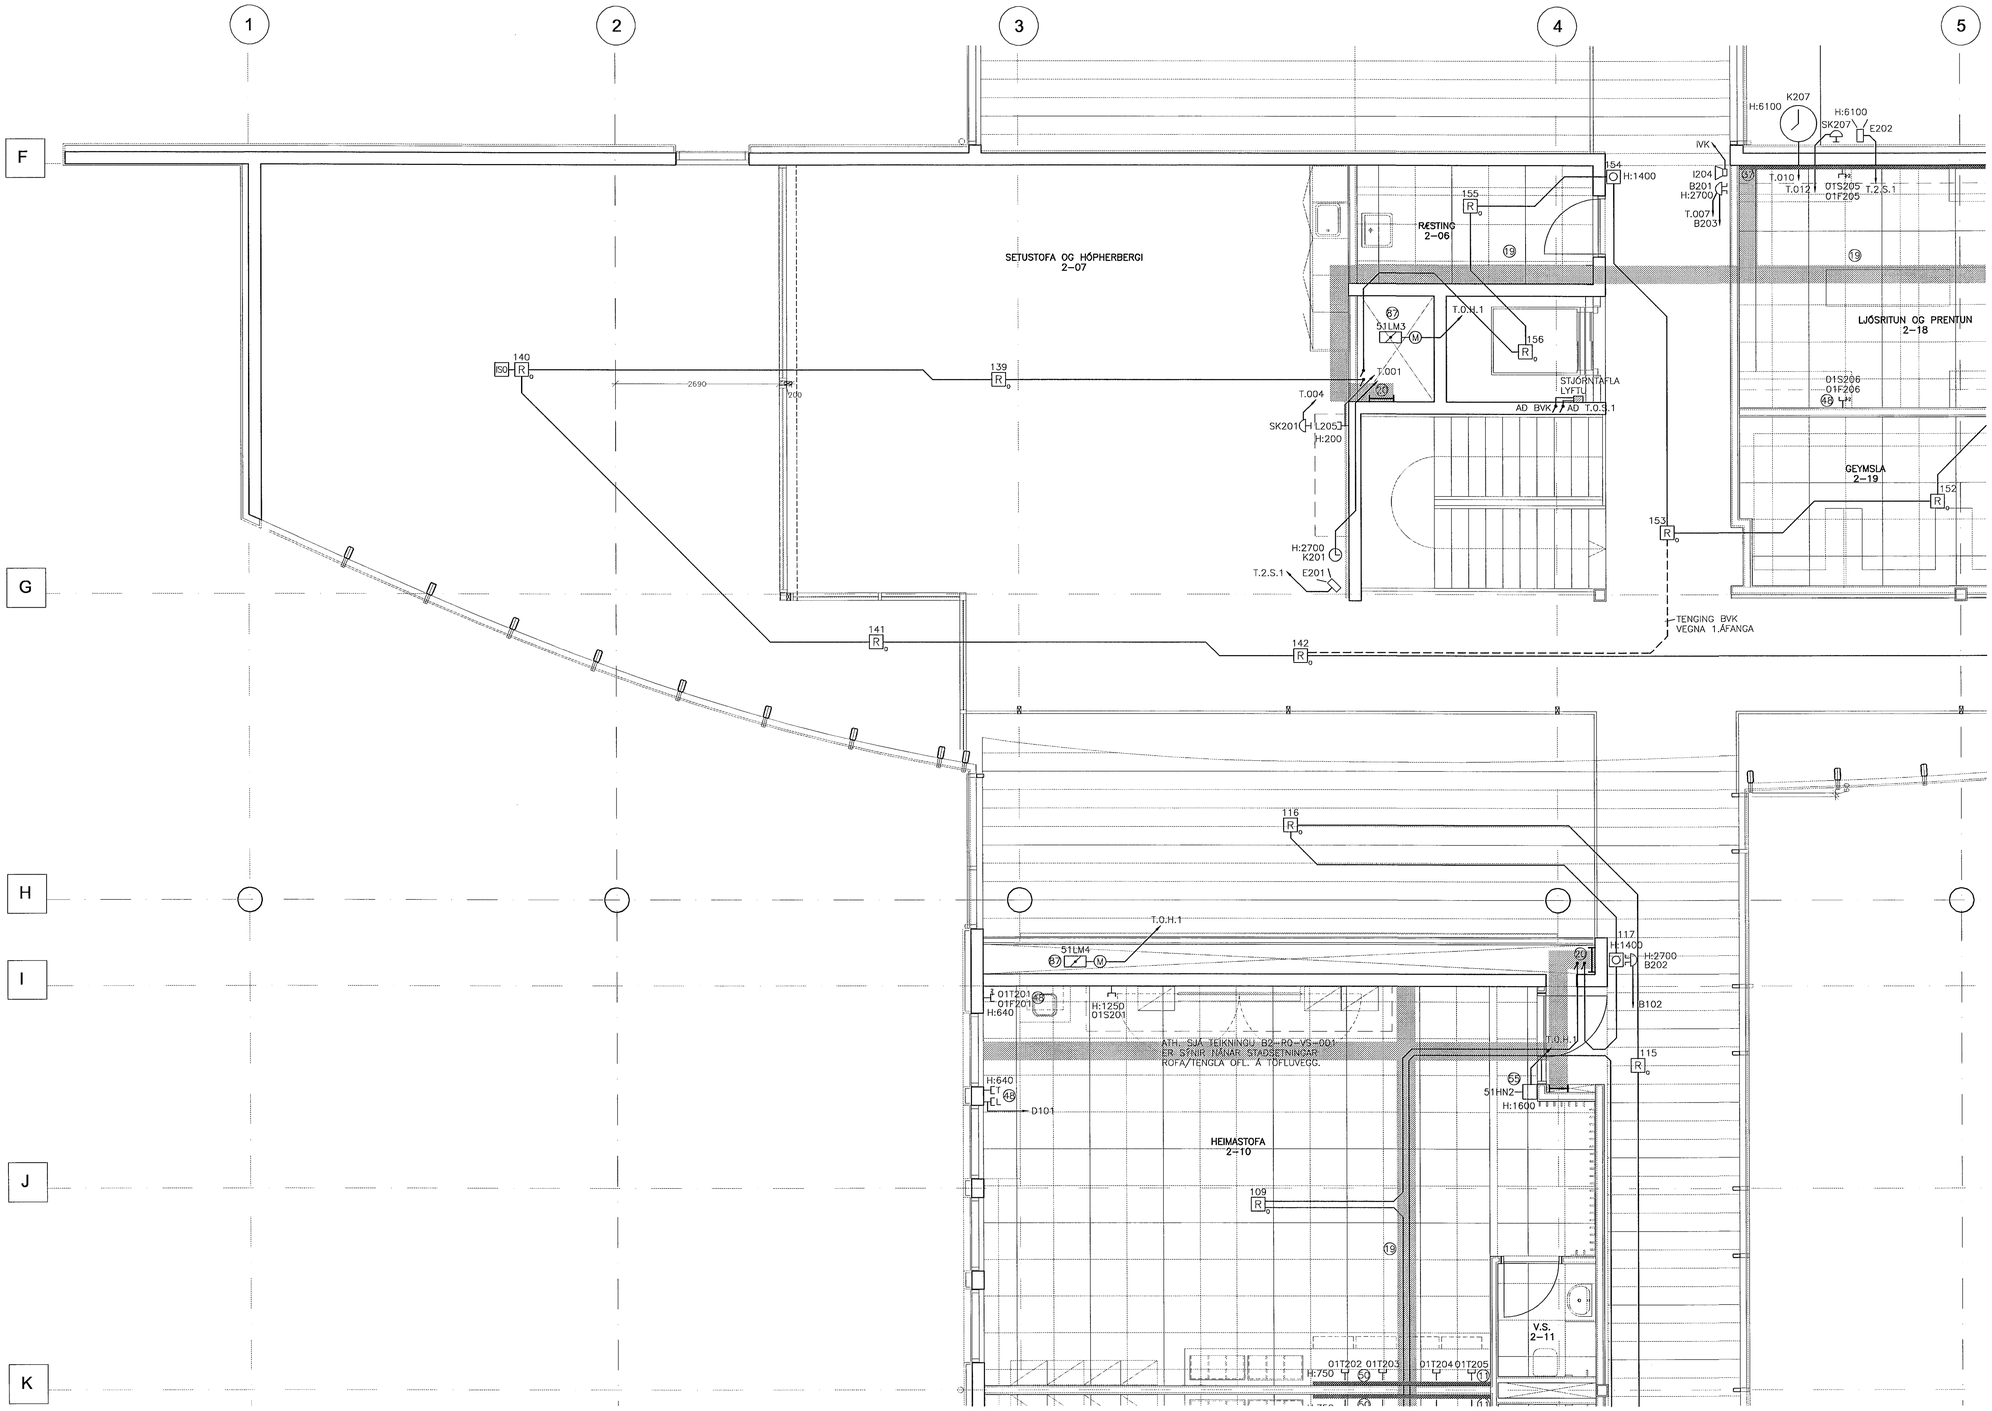

ATHUGASEMDIR OG SKÝRINGAR SJÁ TEIKNINGU B2-R0-VA-002

29. Maí 2002

BR.	DAGS.	BREYTING	TEIKN.
A	15.05.02	LOFTNETSTENGILL OG KLUKKA Í SETUSTOFU	JJ LL

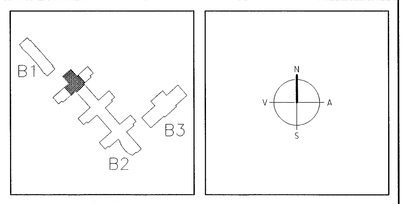

ARKITEKTAR
BERGSTAÐASTRÆTI 10, RVK.
sími:551-1460, netfang:arkitekt@isholf.is
FINNUR BJÖRGVINSSON
HILMAR ÞÓR BJÖRNSSON
SIGRÍÐUR ÓLAFSDÓTTIR

LANDMÓTUN
EINAR E. SÆMUNDSEN
INGIBJÖRG KRISTJÁNSDÓTTIR
MARGRÉT SIGURÐARDÓTTIR
NÝBÝLAVEGUR 6 - 200 KÓPAVOGUR - SÍMI 554 5360 - FAX: 554 5363 - NETFANG: landmotun@landmotun.is

VSÓ RÁÐGJÖF
BORGARTÚN 20, 105 REYKJAVÍK, SÍMI 585-9500, SÍMBRÉF 585-9010, NETFANG vso@vso.is

SÓLVANGSVEGUR 4
LÆKJARSKÓLI

RAFORKUVIRKI
SMÁSPENNA
GRUNNMYND 2. HÆÐ

HANNAÐ/TEIKN. JJ/LL
ATH. SJÁ
SAMÞYKKT
KT. 110856-7759
REYKJAVÍK 14.12.2001

KVARÐI 1:50
VERKNR. 00258
TEIKN. NR. B2-R3-VG2-002
BR. A

S:\2000\00258\f\raf\fullnaðarhönnun\gildar_teikn\B2-R3-VG2-001_012A