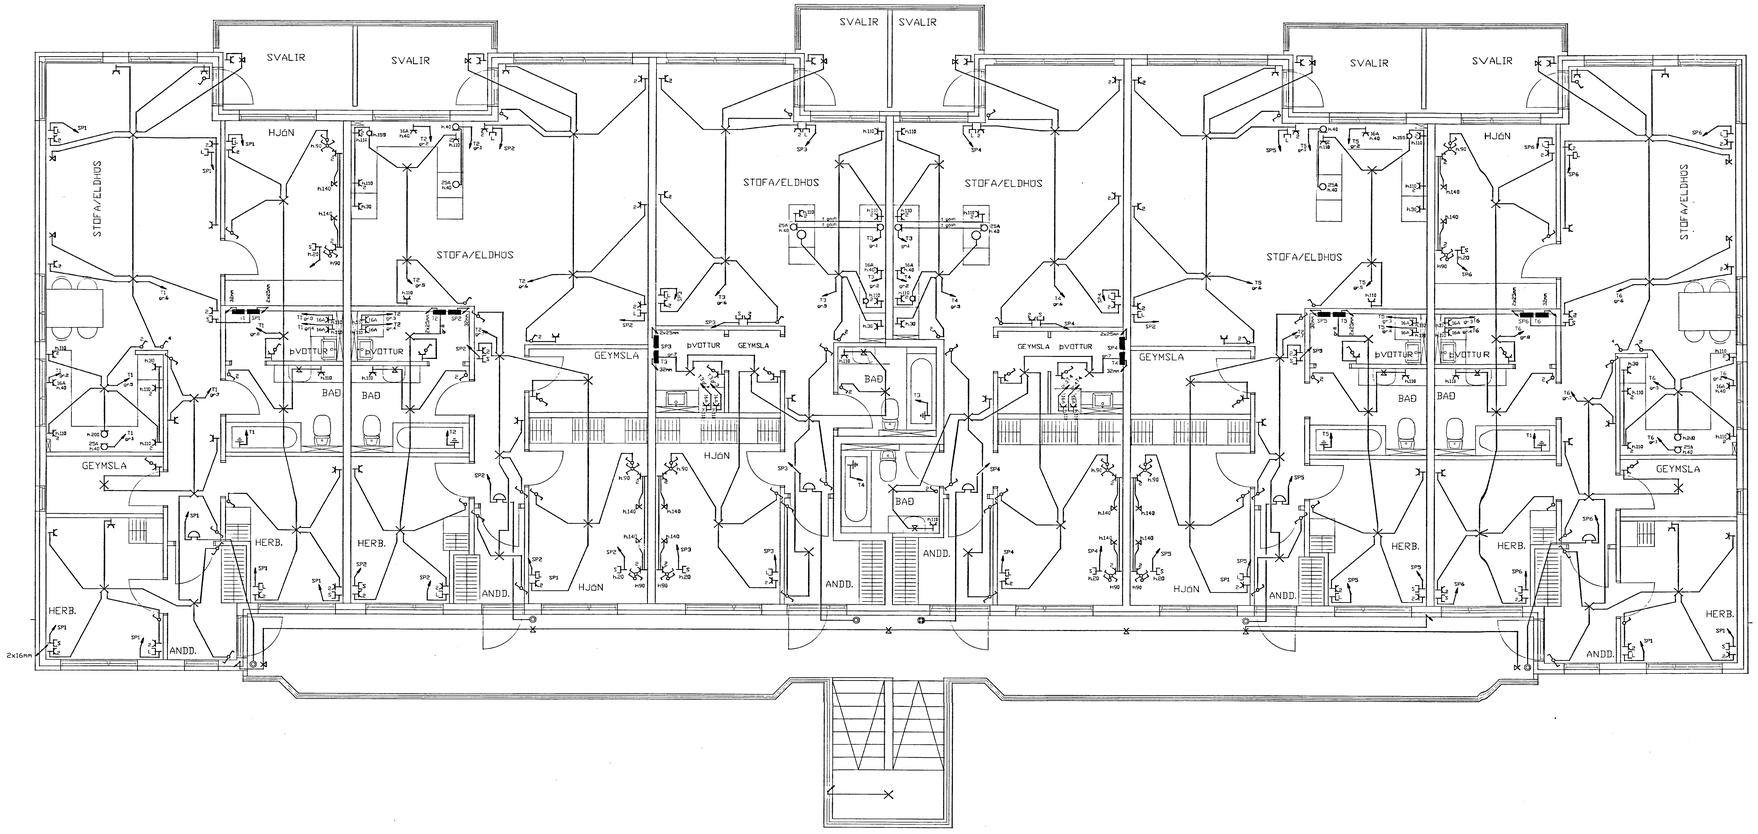

Skýringar:

Lagnir skulu vera huldar 16mm plastpípu-
lagnir fdregnar 1,5q vír.
Hæð rofa sé 110cm. Hæð tengla sé 20cm
nema Þar sem rofi og tengill eru teiknaðir
fastir saman 110cm.
Hæð veggdósa sé 180cm nema á böðum 200cm.
Fjarlægð frá hurðargati eða veggbrún í
miðja dós sé 12cm.
Öll mál eru miðuð við fullfrágengin gólf og
miðja dós.

Ófangreint gildir nema annars sé getið.

A.T.H. NOTA SKAL MÁLSETTA SMIÐATEIKNINGU
ÞEGAR MÆLT ER FYRIR VEGGJUM. !!!

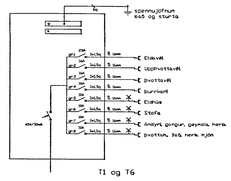

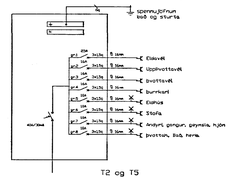

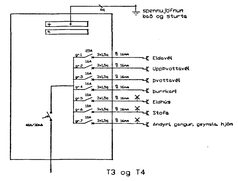

Mælikvarði 1:50 — 1m 2m 3m 4m 5m

TEIKNINGU BESSA MÁ EKKI AFRITA MEÐ NEINUM HÆTTI, AÐ HLUTA TIL EÐA Í HEILD ÁN SKRIFLEGS LEYFIS HÖFUNDAR

breytti

breytti

breytti

breytti

KERFISHÖNNUN
Rafhönnun Tölvukerfi Ráðgjöf
www.kerfishonnun.is

Björn Traustason
Rafmagnsiðnfræðingur
sími 588 1314 gsm. 899 5264
email: bjorn@kerfishonnun.is

Kristján Theodórsson
Rafmagns- og rekstrariðnfræðingur
sími 552 0963 gsm. 899 6897
email: kristjan@kerfishonnun.is

verkið: þrastarás 75
Raflögn 2h

Teikning 3 of 4

mkv. 1:50 dags. 11. okt. 2001

hannað BT teiknað BT

Björn Traustason
Löggiltur Rafverktaki
kt. 031267-3909

sign: