GRUNNMYND 2.HÆÐ 1:50

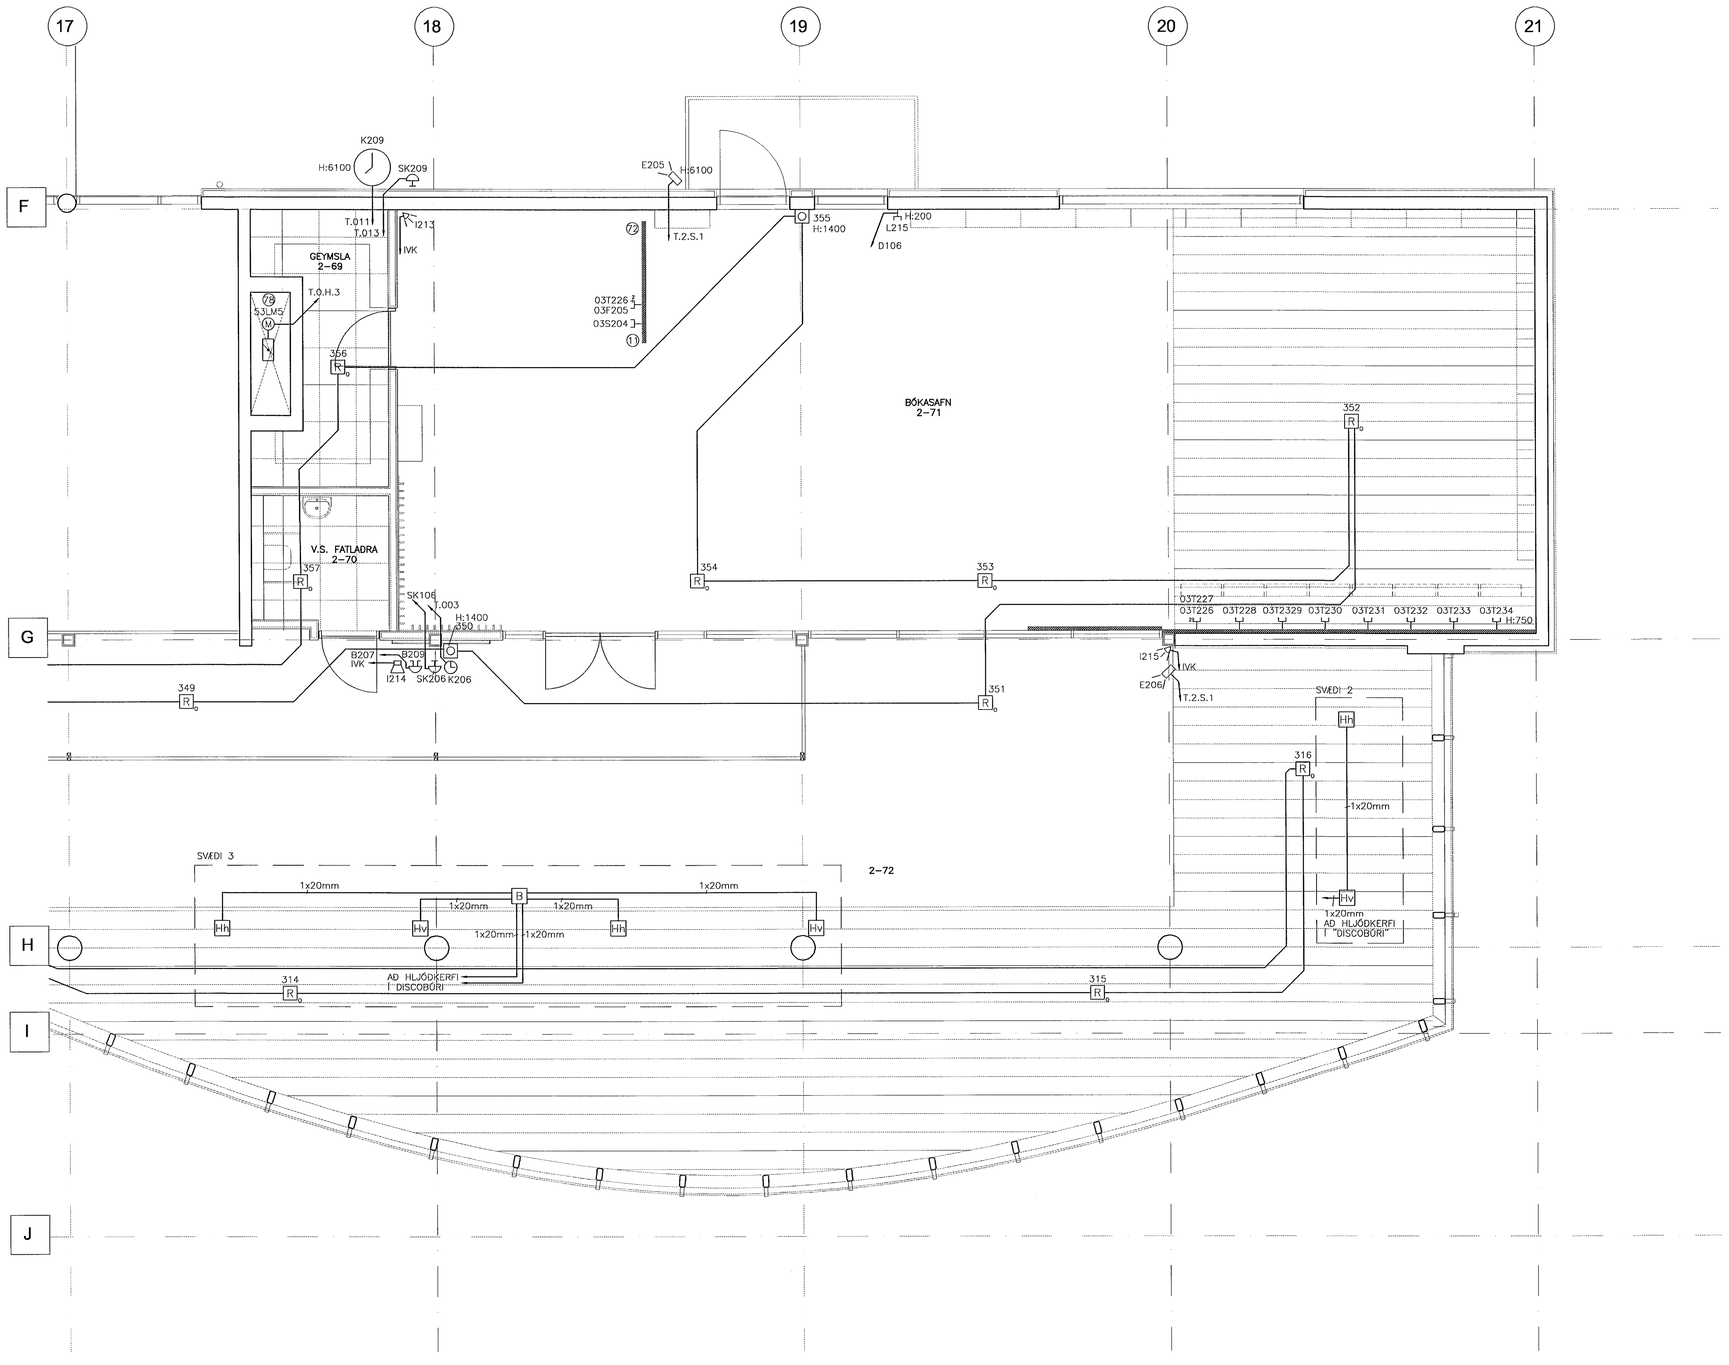

ATHUGASEMDIR OG SKÝRINGAR SJÁ TEIKNINGU B2-RO-VA-002

29. Maí 2002

BR.	DAGS.	BREYTING	REIKN.	TEIKN.

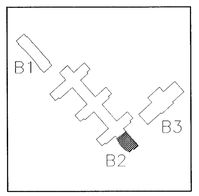

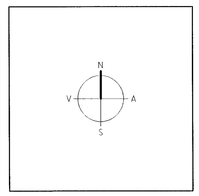

ARKITEKTAR
BERGSTAÐASTRÆTI 10, RVK.
sími:551-1460, netfang:arkitekt@isholf.is

FINNUR BJÖRGVINSSON
HILMAR ÞÓR BJÖRNSSON
SIGRÍÐUR ÓLAFSDÓTTIR

LANDMÓTUN
EINAR E. SÆMUNDSEN
INGIBJÖRG KRISTJÁNSDÓTTIR
MARGRÉT SIGURÐARDÓTTIR
NÝBÝLAVEGUR 6 - 200 KÓPAVOGUR - SÍMI: 554 5300 - FAX: 554 6360 - NETFANG: landmotun@landmotun.is

VSÓ RÁÐGJÖF
BORGARTÚNI 20, 105 REYKJAVÍK, SÍMI 585-9000, SÍMBRÉF 585-9010, NETFANG vso@vso.is

SÓLVANGSVEGUR 4
LÆKJARSKÓLI

RAFORKUVIRKI
SMÁSPENNA
GRUNNMYND 2. HÆÐ

HANNAÐ/TEIKN. JJ/LL
ATH.
SAMÞYKKT
KT. 110856-7769

KVARÐI 1:50
REYKJAVÍK 15.05.2002

VERKNR. 00258
TEIKN. NR. B2-R3-VG2-012
BR.

S:\2000\00258\t\raf\fullnaðarhönnun\gildar_teikn\B2-R3-VG2-001_012